




## PLANIMETRIA GENERALE

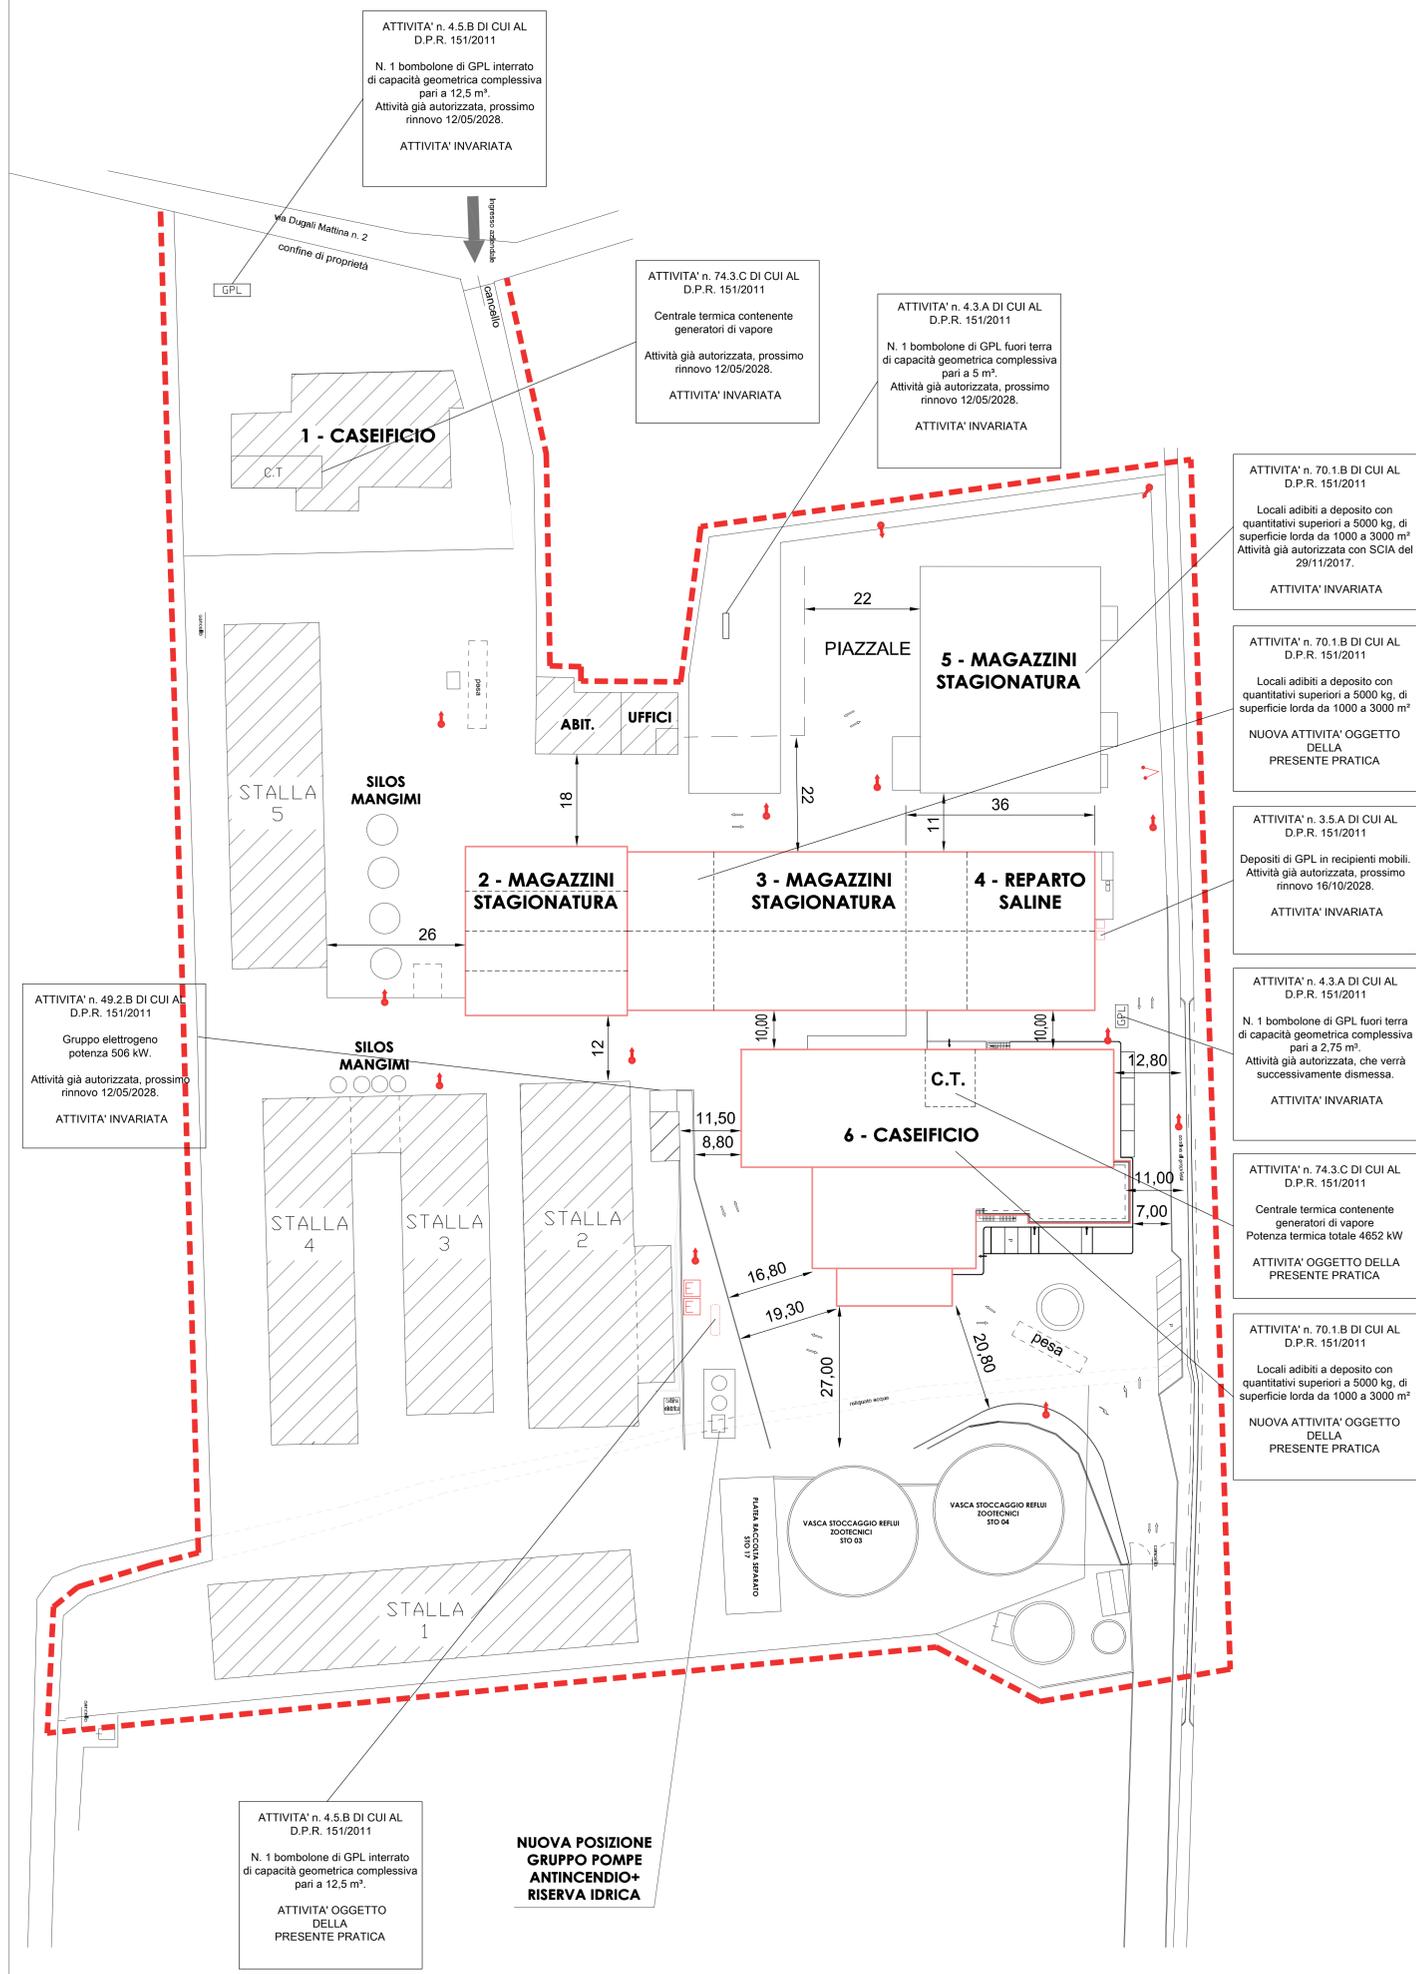


## DISTANZA DI SEPARAZIONE SU SPAZIO A CIELO LIBERO

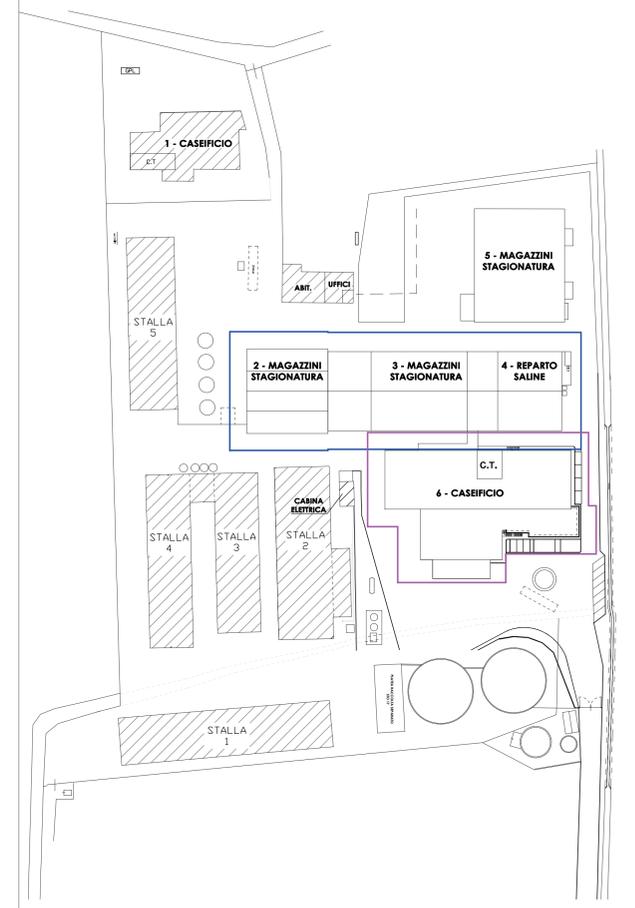

LEGENDA	
	Confine di proprietà
	Idrante UNI 70
	Attacco per motopompa VVF
	Edifici oggetto della presente valutazione progetto
	Distanza di separazione su spazio a cielo libero Magazzini di stagionatura e reparto saline
	Distanza di separazione su spazio a cielo libero Caseificio 6

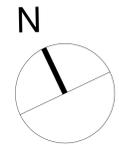

Comune di Montichiari		Provincia di Brescia	
Committente: CASEIFICIO S. ANTONIO S.R.L. Via Dugali Mattina, 2			
Oggetto: Valutazione del progetto antincendio - variante rif. pratica n. 55942.			
Inquadramento.			
Scala: 1:500	Data: Marzo 2024	Oggetto: Piano terra	Tavola: 01
A TERMINI DELLE VIGENTI LEGGI SUI DIRITTI DI AUTORE QUESTO DISEGNO NON POTRA' ESSERE COPIATO, RIPRODOTTO O COMUNICATO AD ALTRE PERSONE O DITTE SENZA AUTORIZZAZIONE			

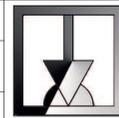

**STEB s.r.l.**  
Studio Tecnico Ecologico Bresciano  
Via Zara, 66  
25125 Brescia  
Tel.: 030 224644  
fax: 030 2070649