




PIANTA PIANO TERRA Scala 1:100

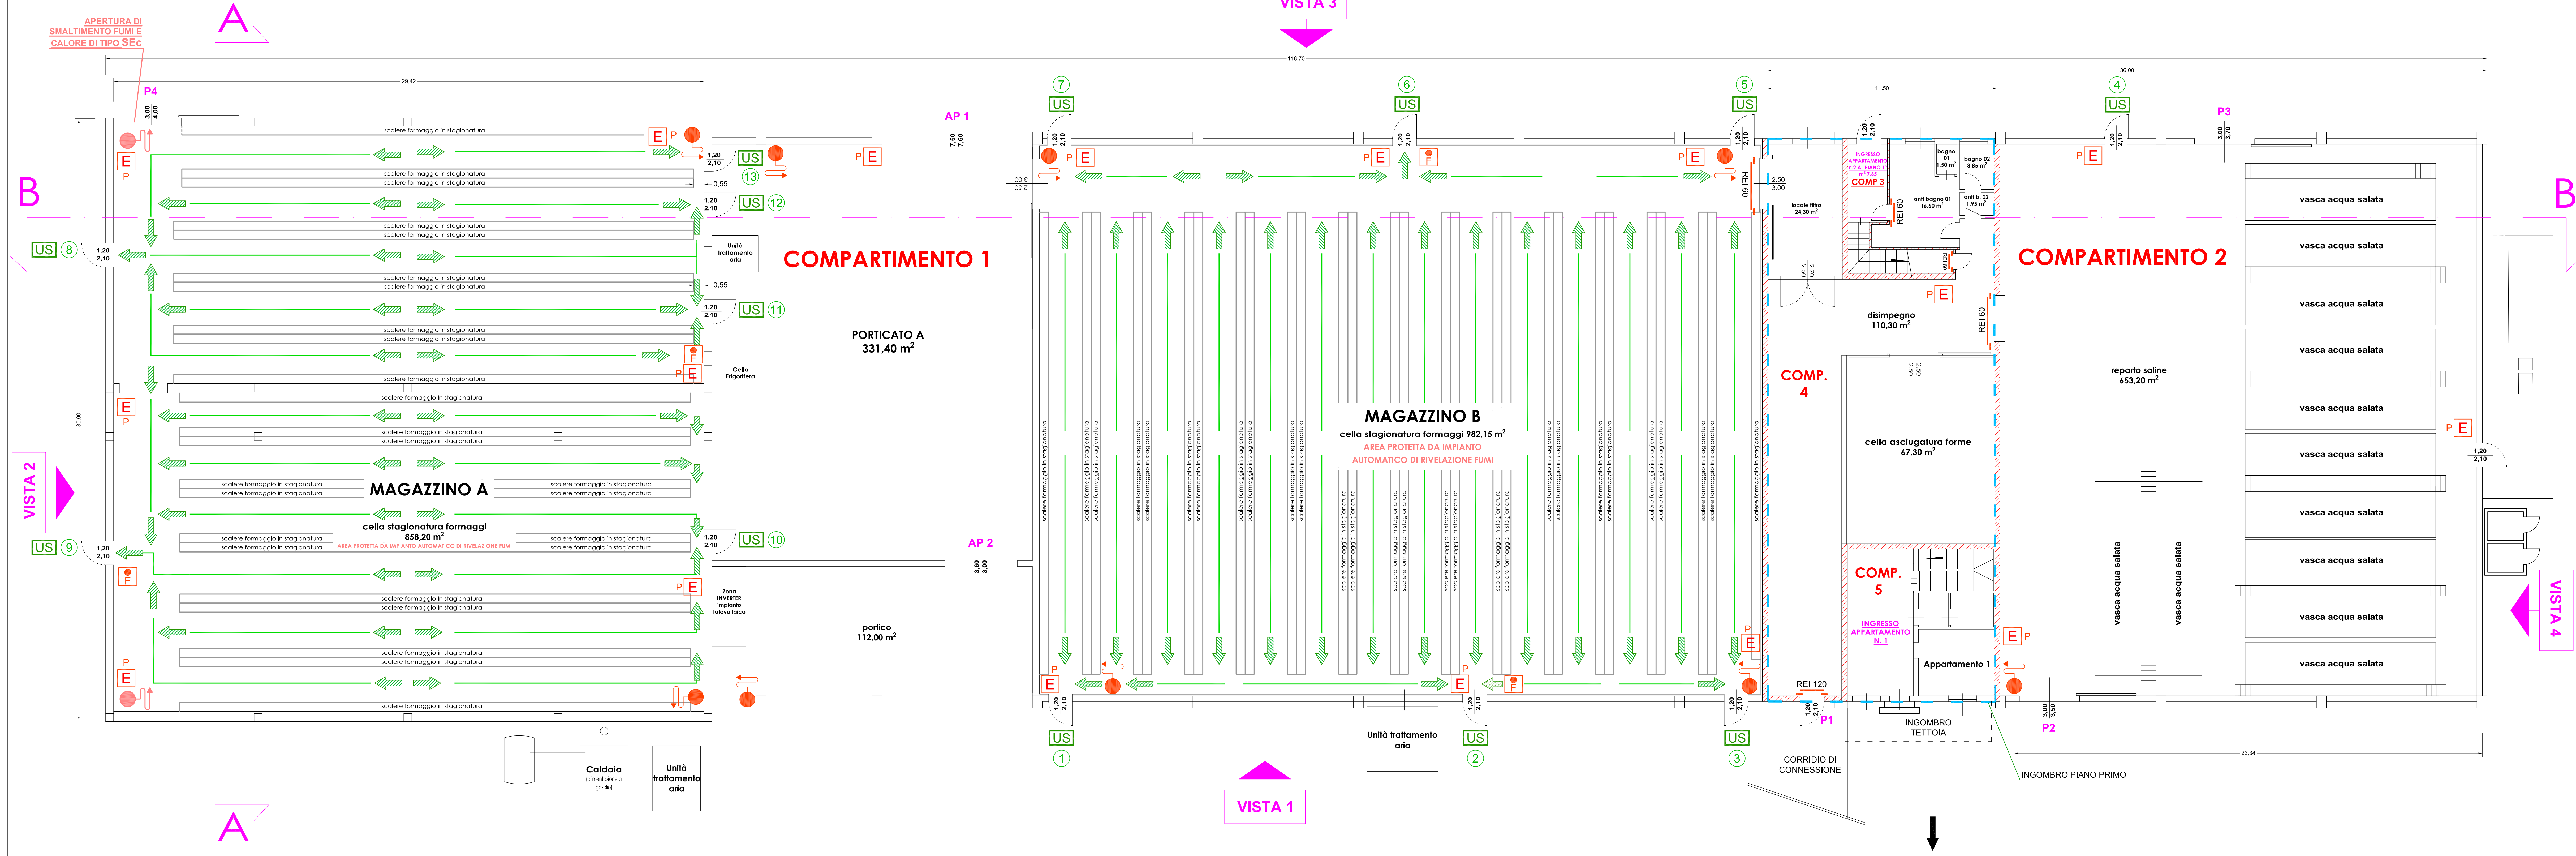


PLANIMETRIA GENERALE Scala 1:1000

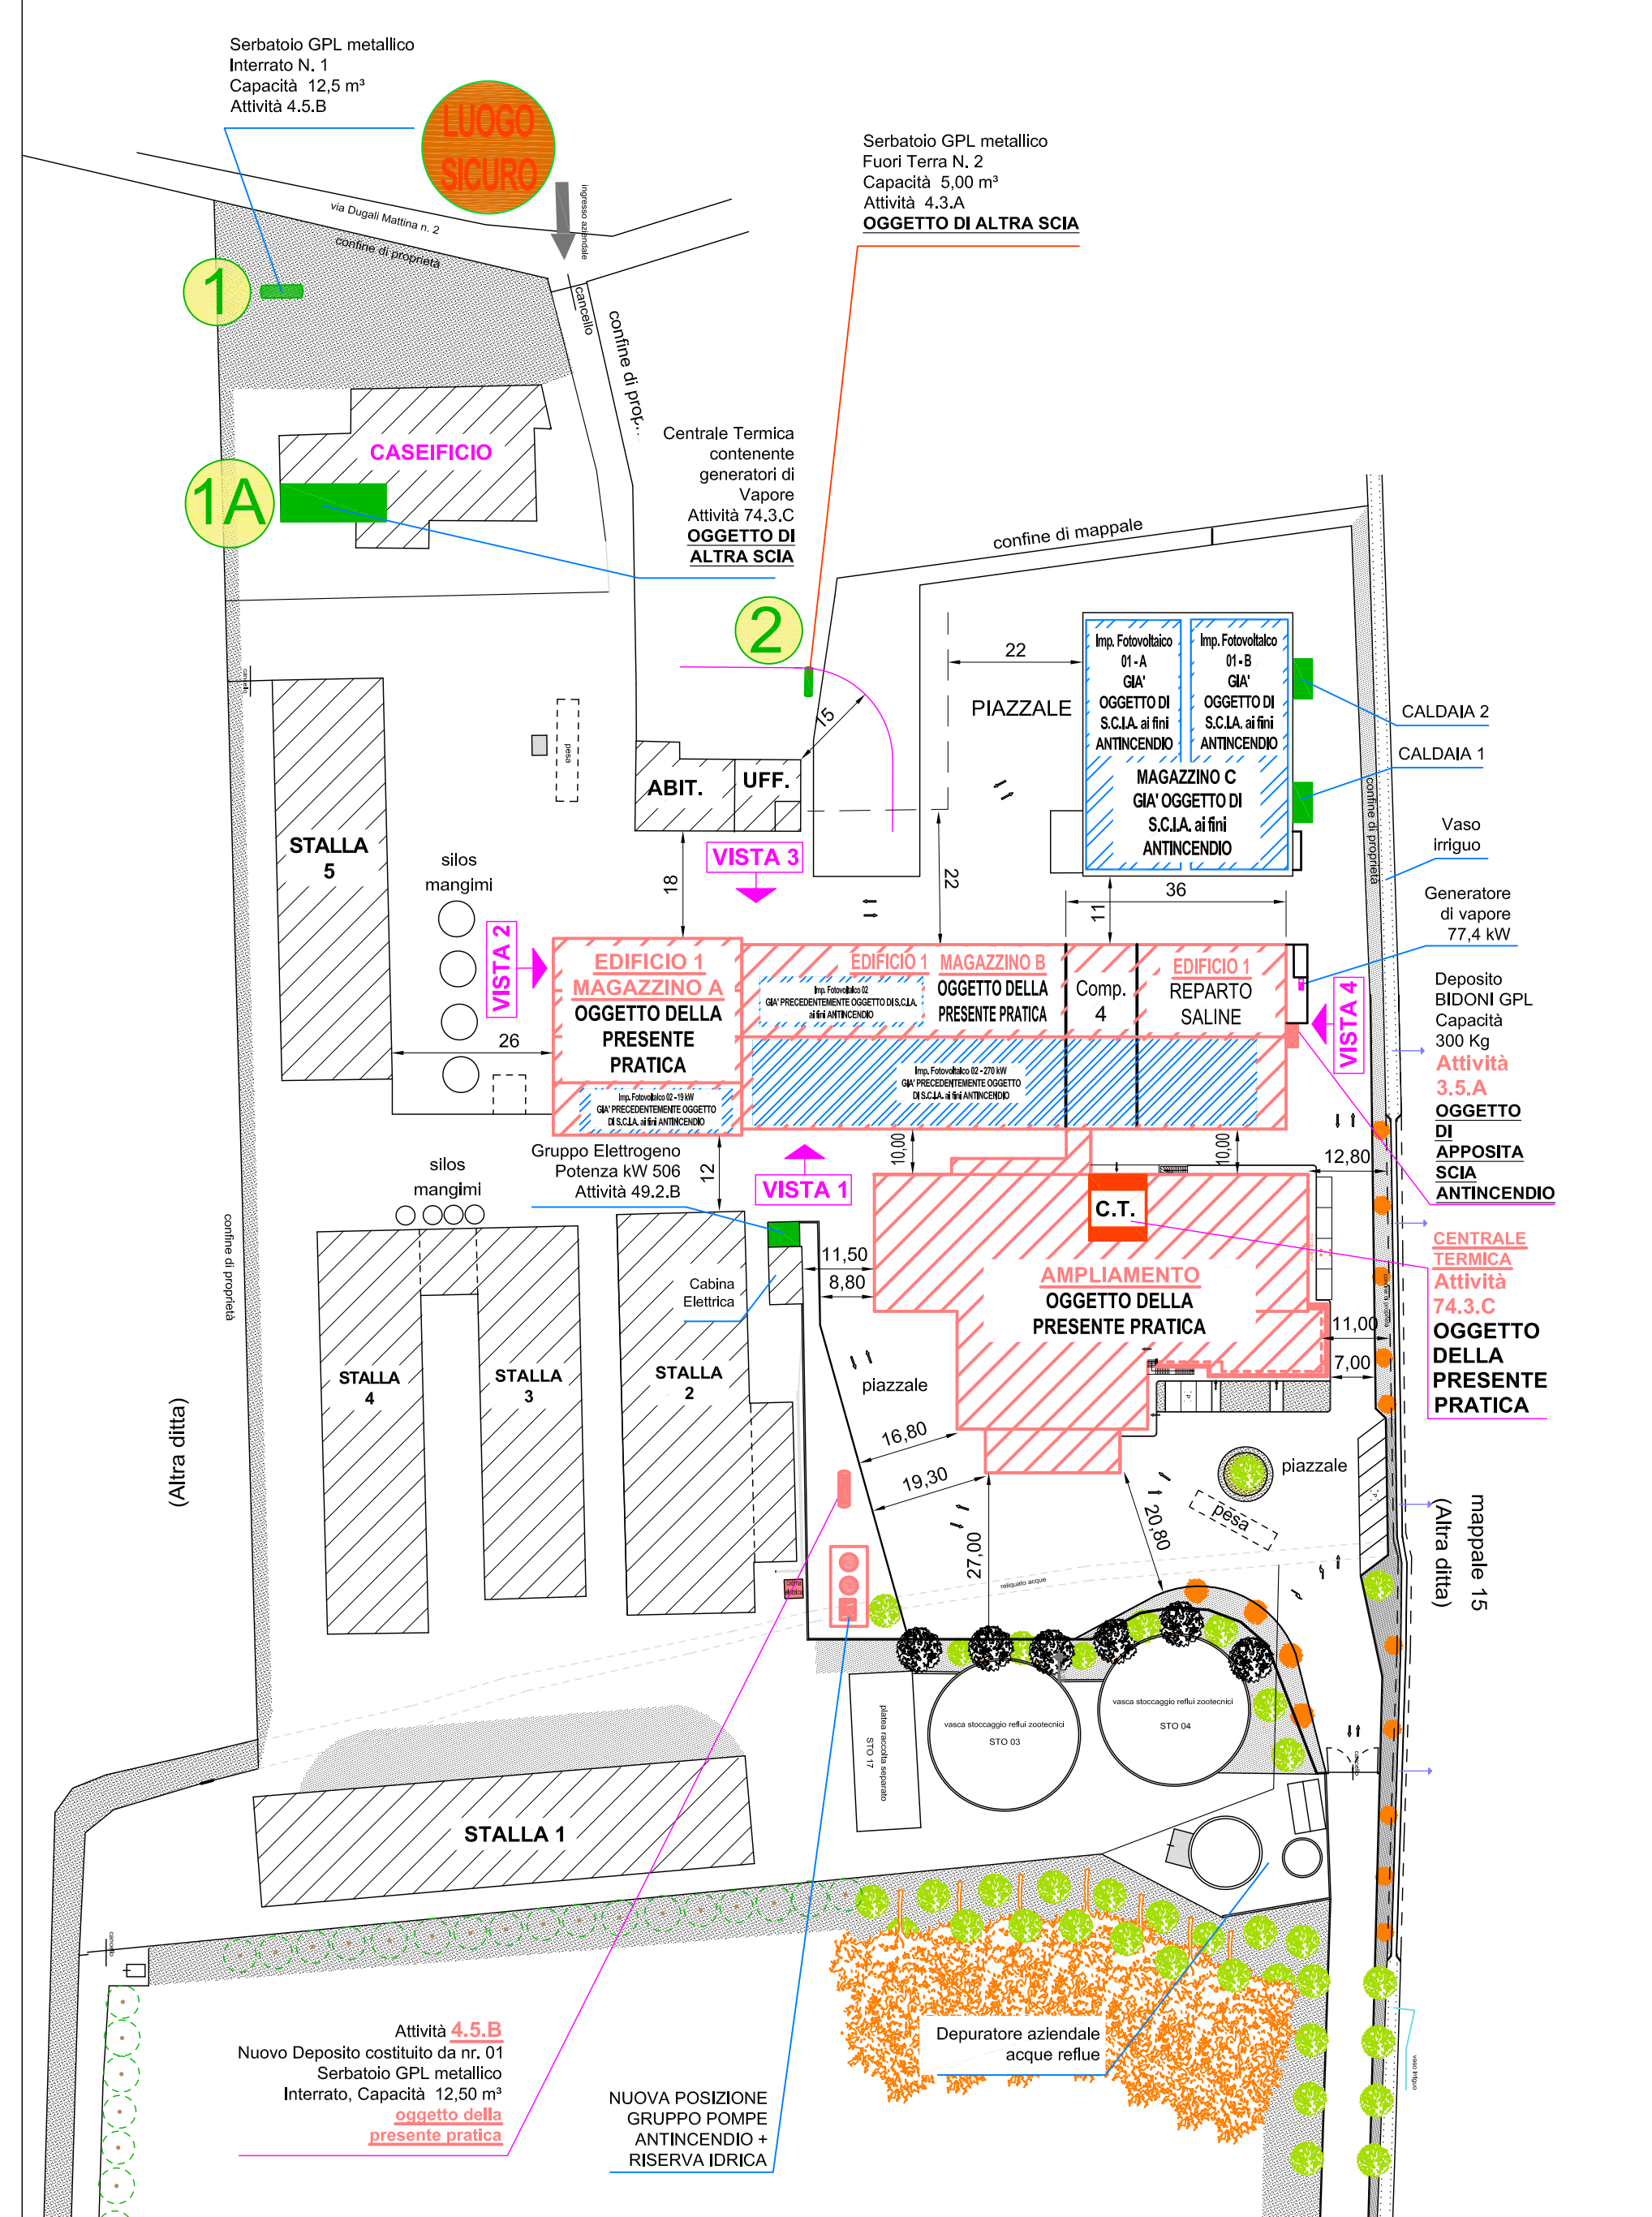

PIANTA PIANO PRIMO Scala 1:100

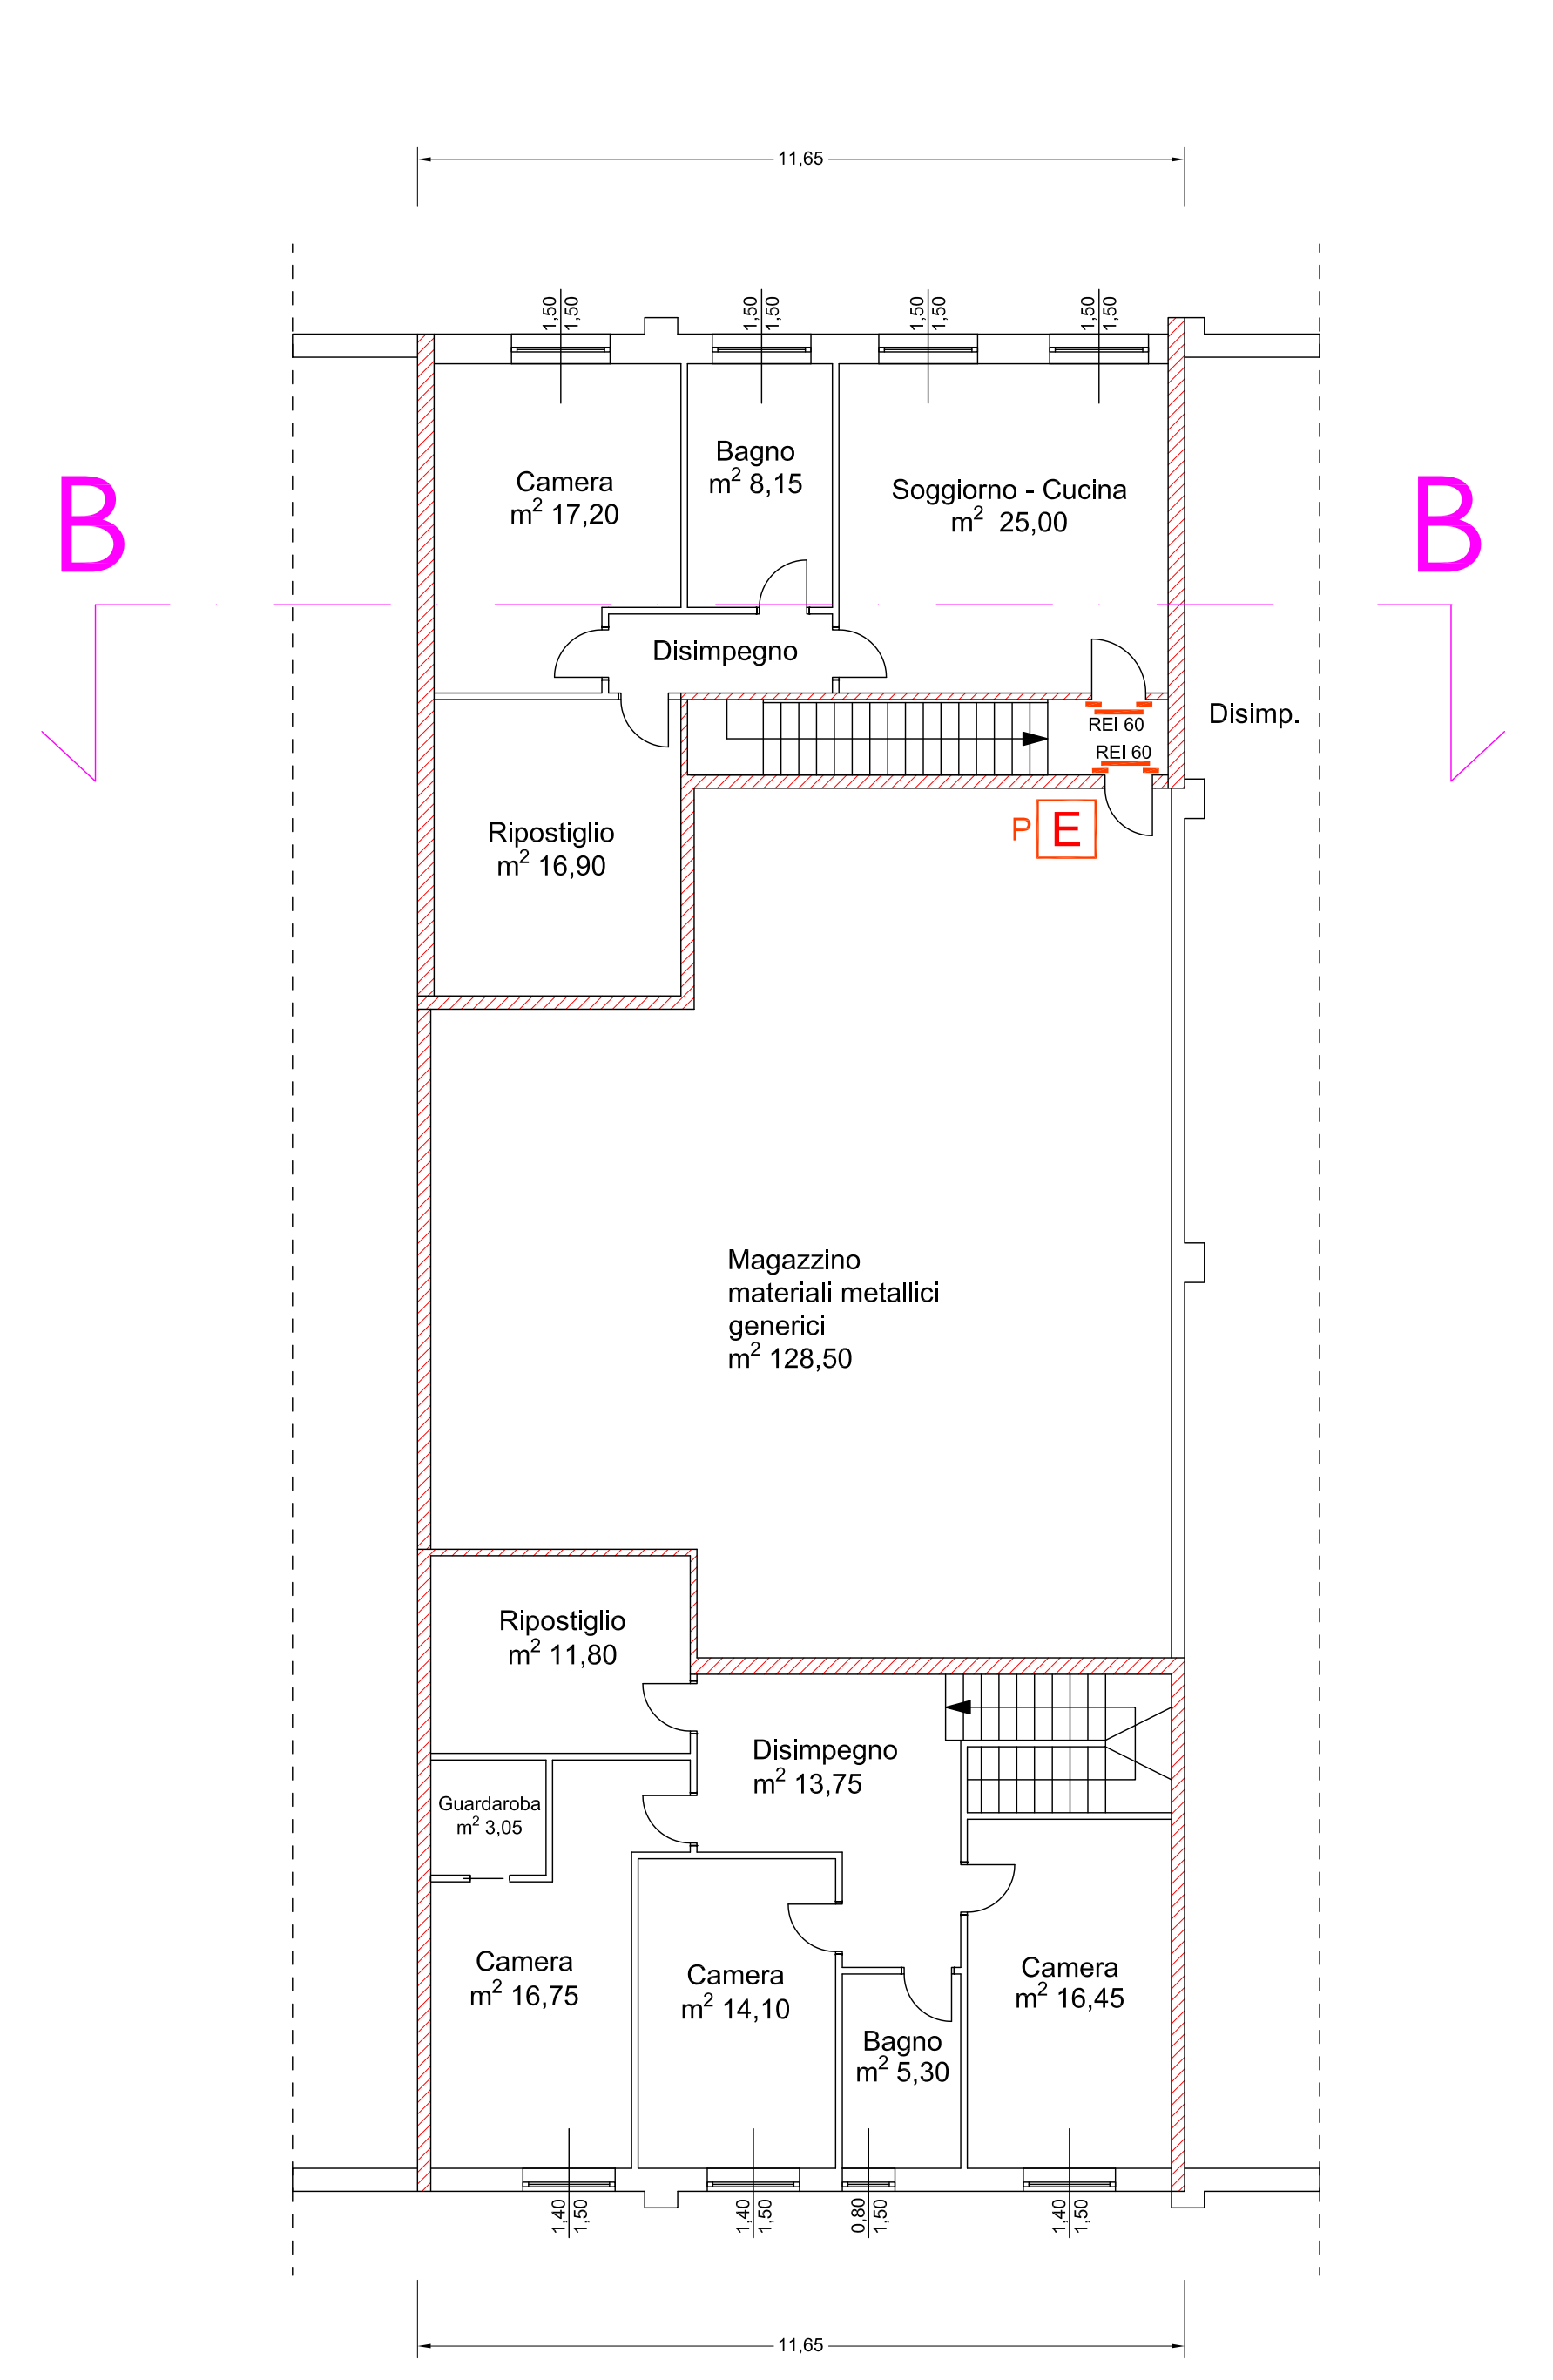

SCHEMA COMPARTIMENTI PIANO TERRA

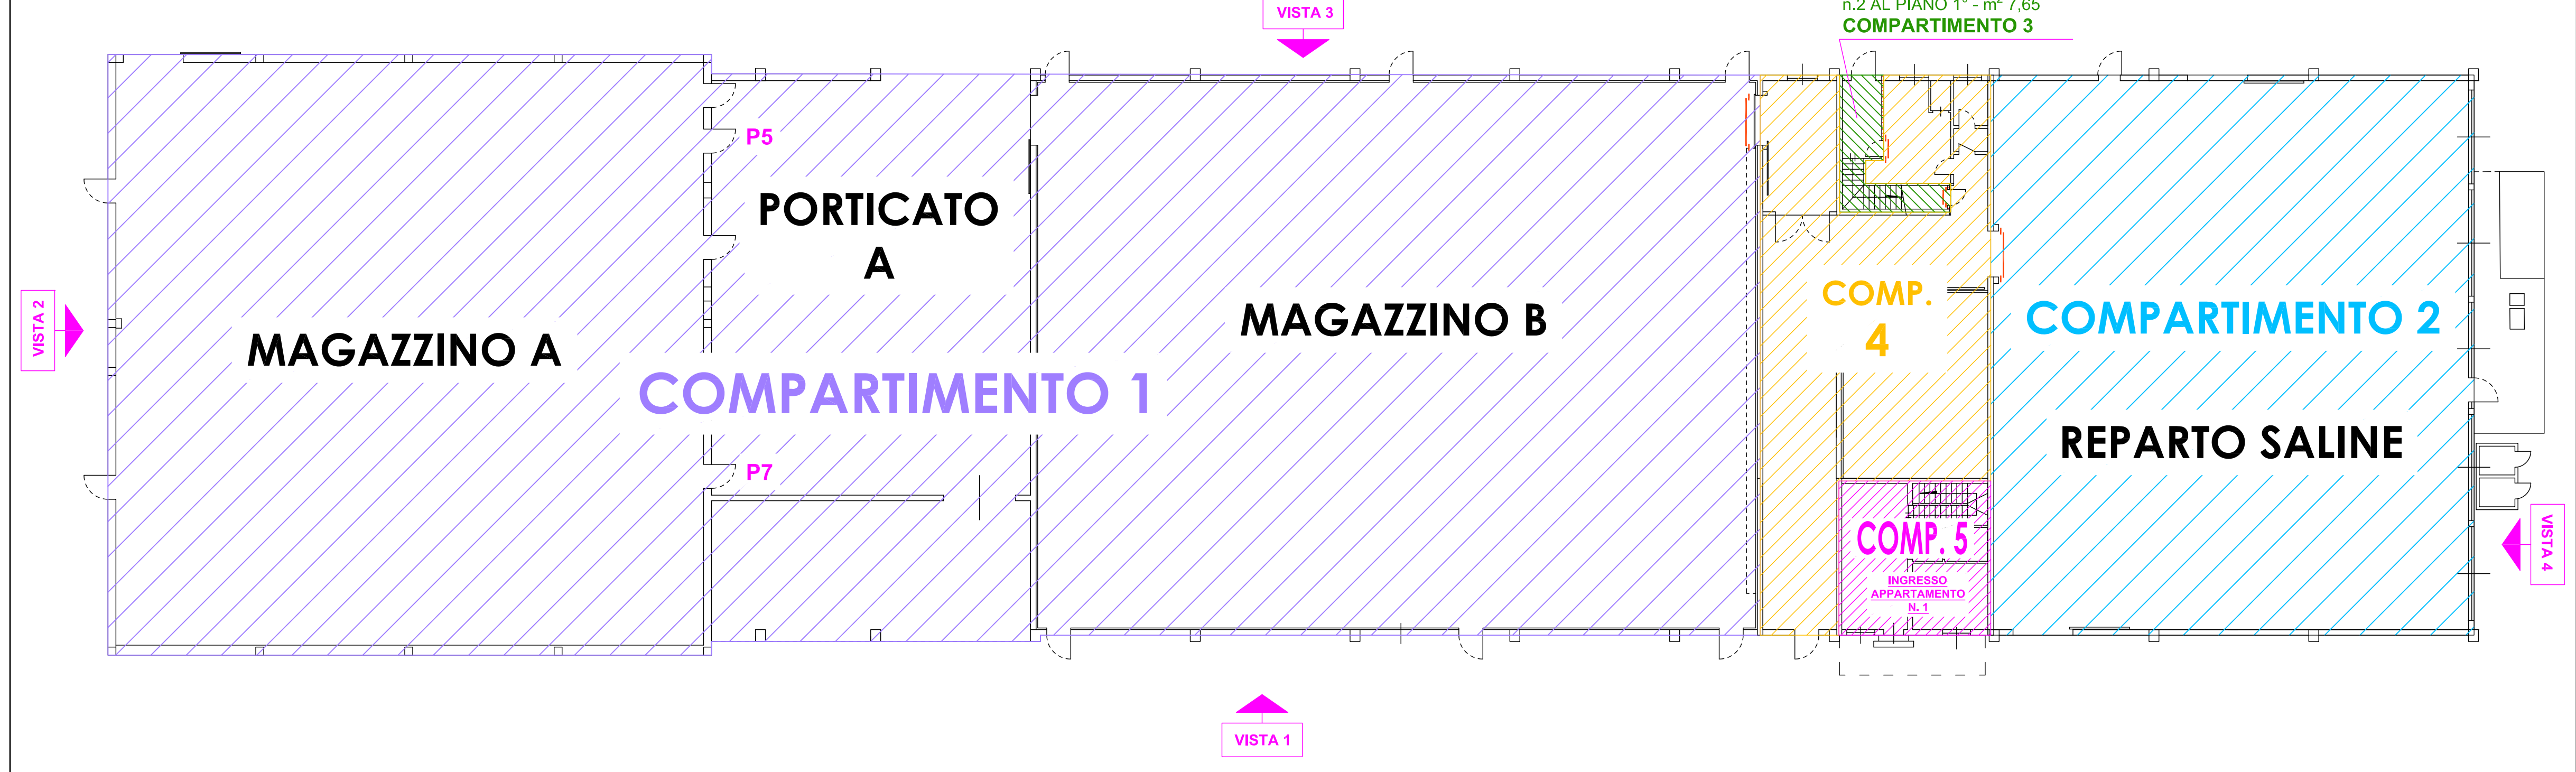

SCHEMA COMPARTIMENTI PIANO PRIMO

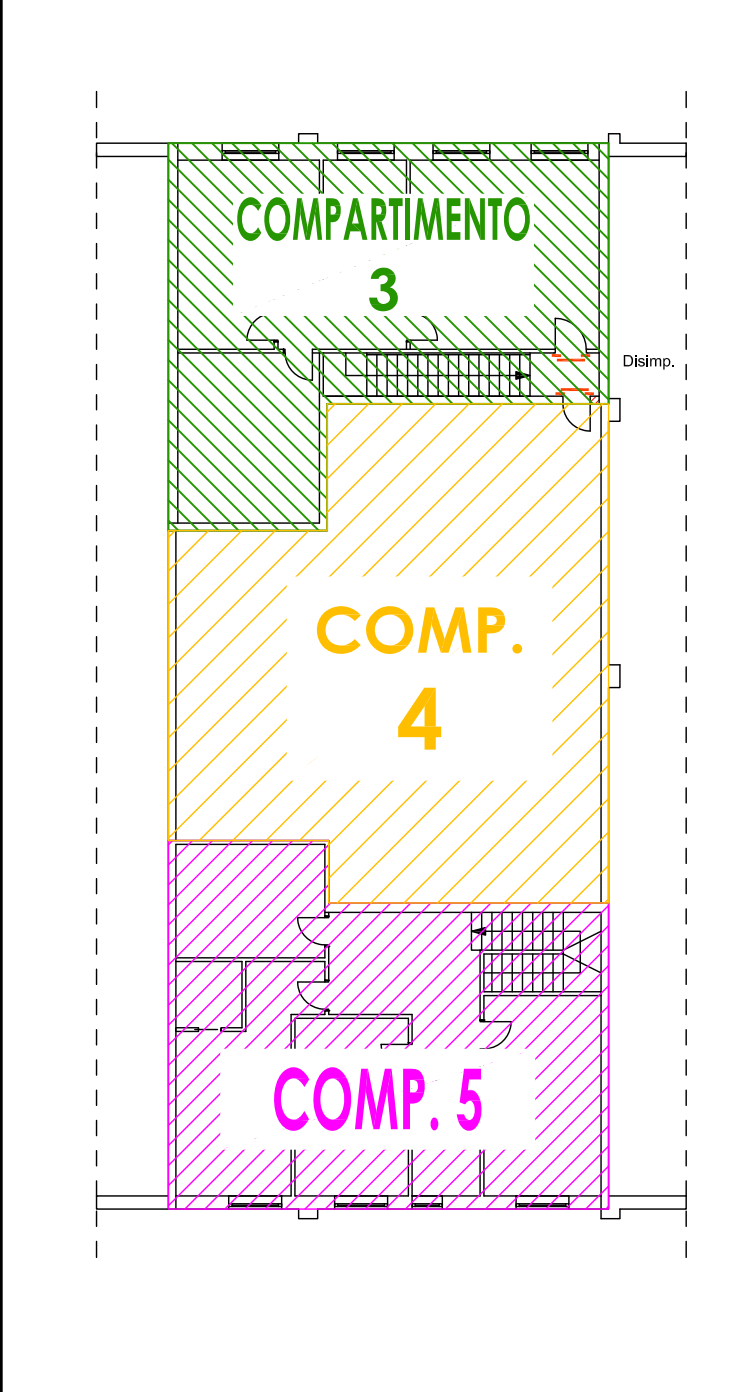


Table with 2 columns: Symbol and Description. Legend items include: PERCORSO DI ESODO ORIZZONTALE (horizontal escape route), PERCORSO DI ESODO VERSO IL BASSO (downward escape route), USCITA DI SICUREZZA (safe exit), PULSANTE MANUALE ATTIVAZIONE IMPIANTO RIVELAZIONE FUMO (manual fire alarm activation button), PORTA REI (fire door), STRUTTURA R60 - EI 60 (R60 - EI 60 structure), ESTINTORE PORTATILE 6 kg capacità estinguente non inferiore a 34A - 144B C (6 kg portable extinguisher), ESTINTORE PORTATILE A CO2 CLASSE MINIMA 89 BC (CO2 portable extinguisher), IDRANTE DN 45 con tubo flessibile da mt 20 ALIMENTATO DA RISERVA IDRICA (fire hydrant).

PREVENZIONE INCENDI VALUTAZIONE DEL PROGETTO Attività 70.1.B - 74.3.C - 4.5.B PLANIMETRIA GENERALE, PIANTE PIANO TERRA, PIANTE PIANO PRIMO, PIANTE COPERTURA MAGAZZINI A E B. Includes fields for data (August 2023), scale (1:1000), sheet (1), and technical drawing details. Signed by ANTONIO S.R.L. and includes a stamp from MONDINI S.P.A.