


pianta piano interrato

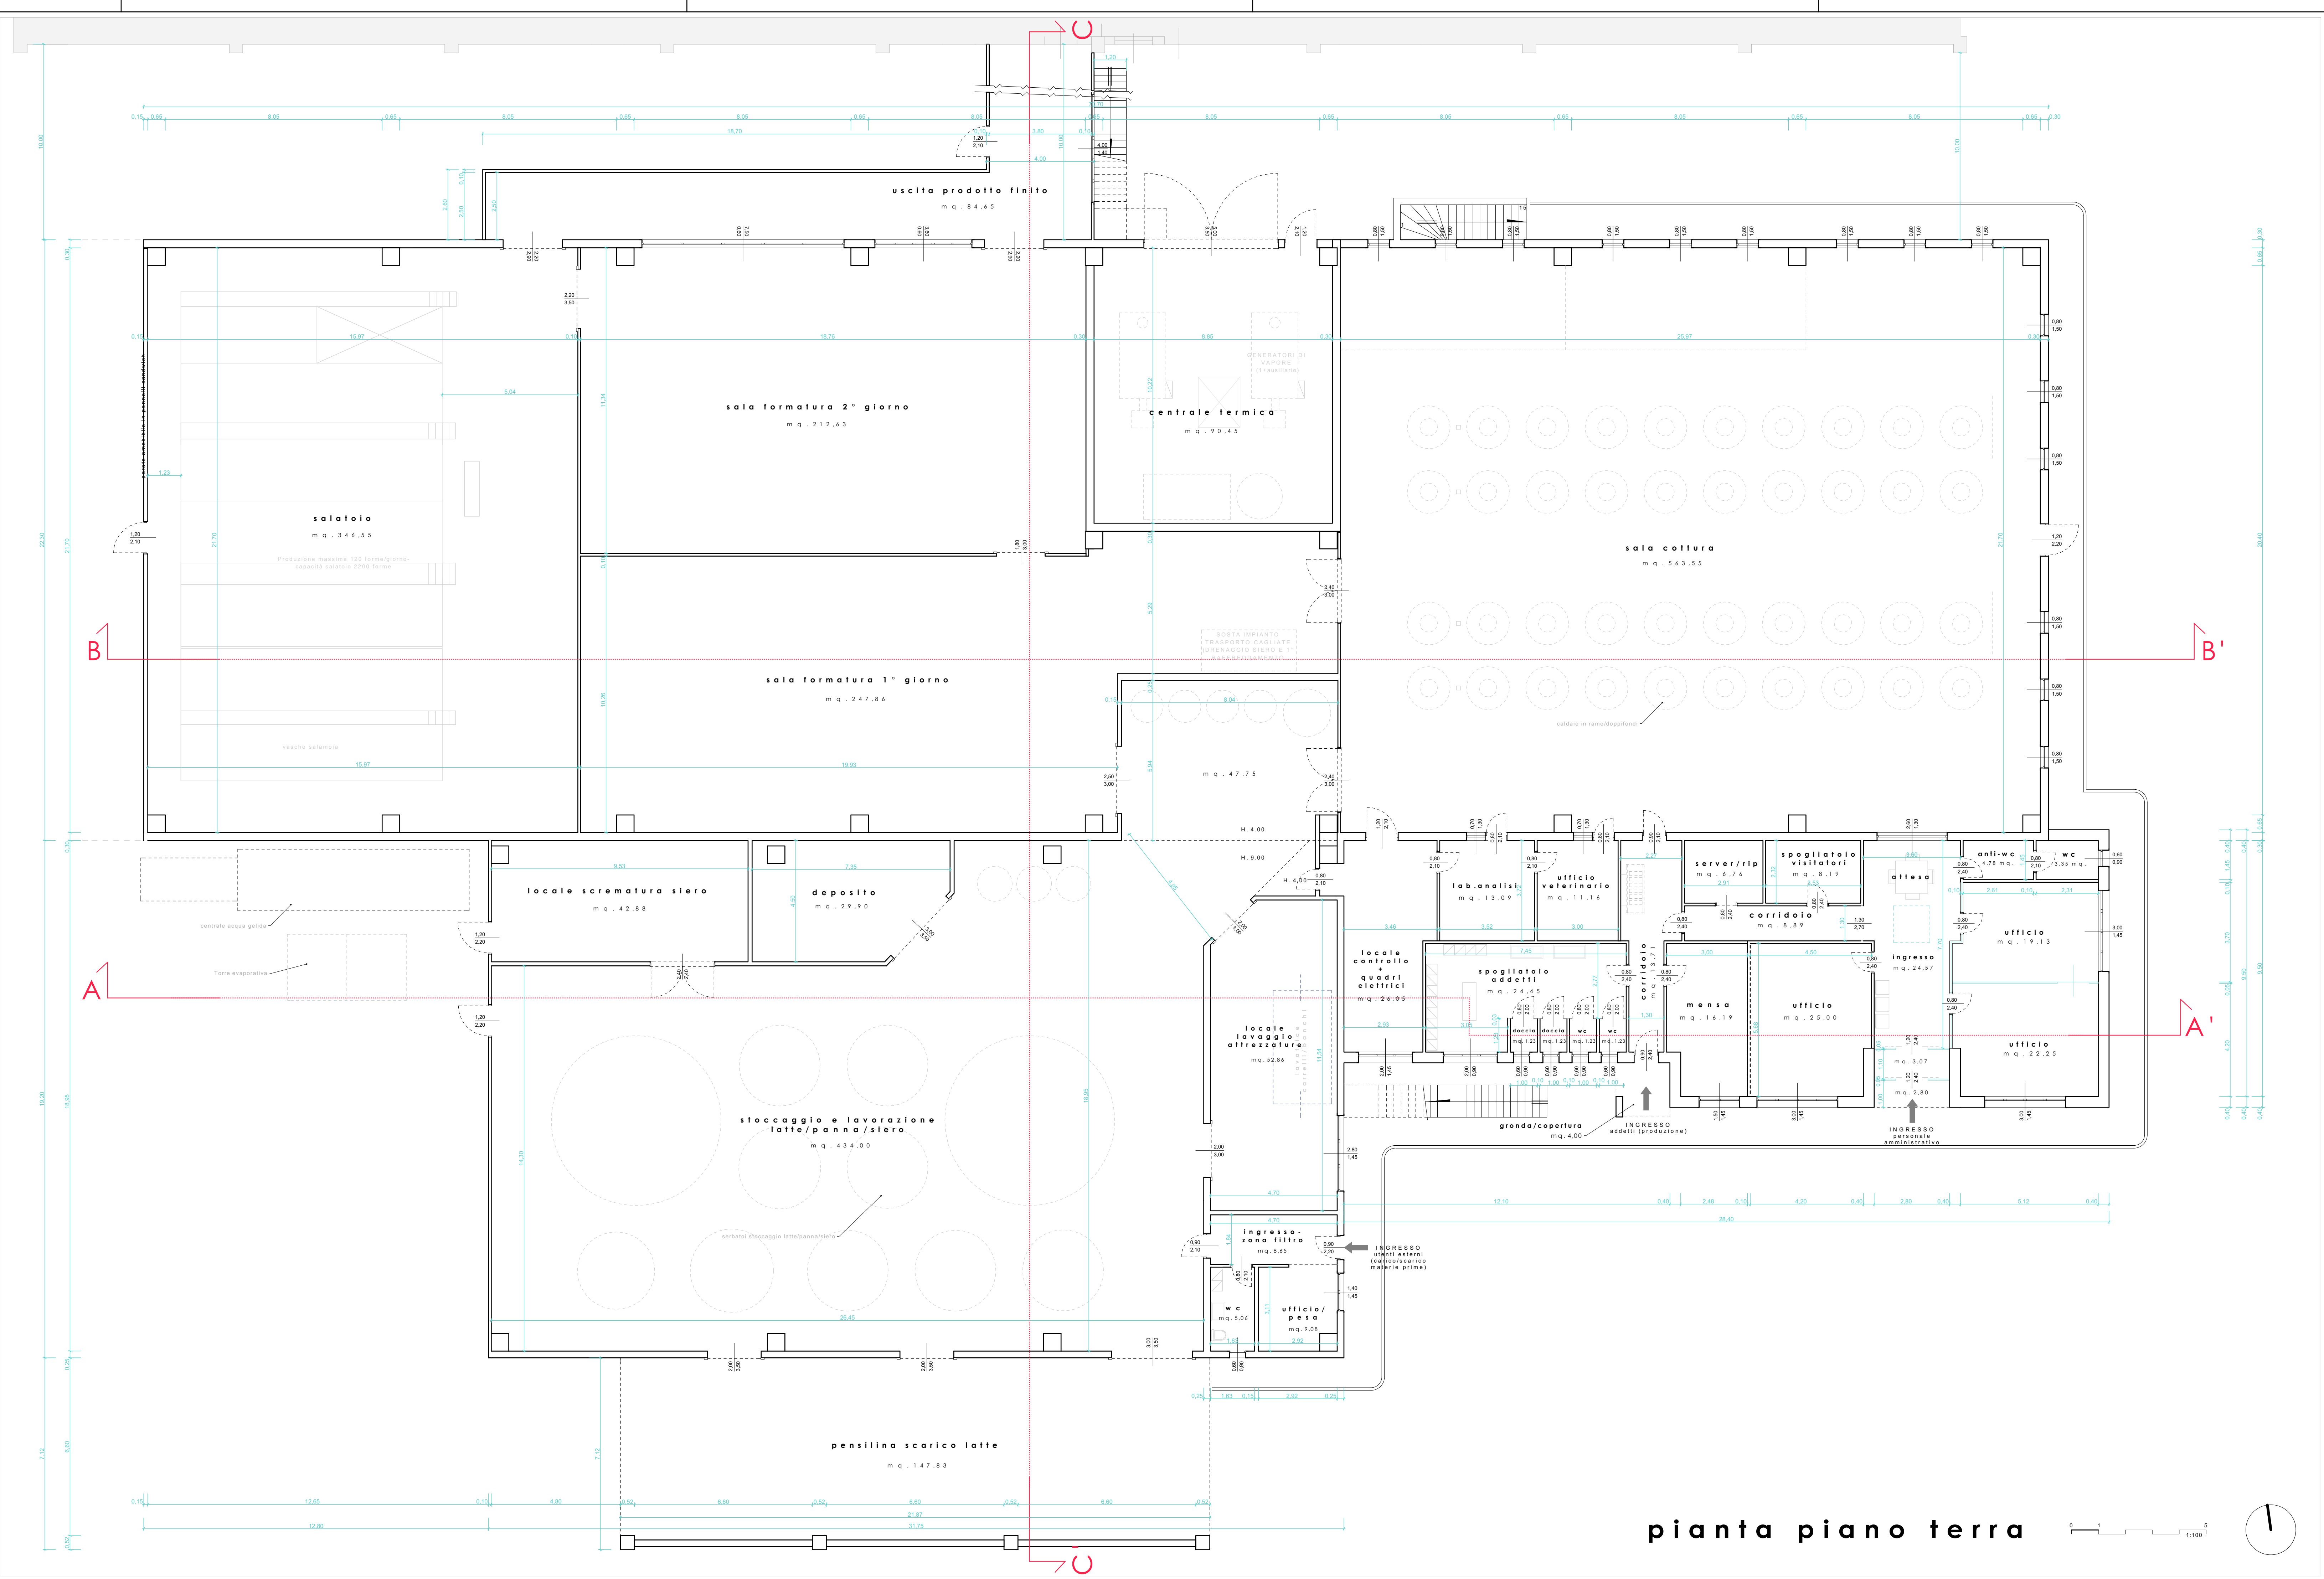

pianta piano terra

COMMITTENTE **CASEIFICIO S.ANTONIO S.r.l.**
via Dugali mattina n. 2, Montichiari (BS)

PROGETTO **AMPLIAMENTO CASEIFICIO PER LA PRODUZIONE DI FORMAGGIO GRANA PADANO DOP**
Impianto con riconoscimento N° IT 03/065 CE

PRATICHE PRECEDENTI:

TAVOLA **PROGETTO DEFINITIVO**
- PIANTA PIANO TERRA
- PIANO INTERRATO

TAV. N° **2** REV. 6 SCALA 1/100 DIS. N° 25/21

STATO AGGIORNAMENTI:

REV. N°	TIPO DI MODIFICA	DATA
04	sviluppo progetto preliminare	01/12/2021
05	aggiornamento distribuzione interna locali (salaio, ufficio al p.1 e zona lavorazione latte)	02/02/2022
06	sviluppo progetto definitivo	21/09/2022

II COMMITTENTE

II INCARICATO

PROGETTAZIONE

GEOMETRA SPAGNOLI VALERIO
Montichiari (BS) via San Pietro, 64 I. 030/7284181 - 333.3226520