




estratto P.g.t. scala 1/10.000

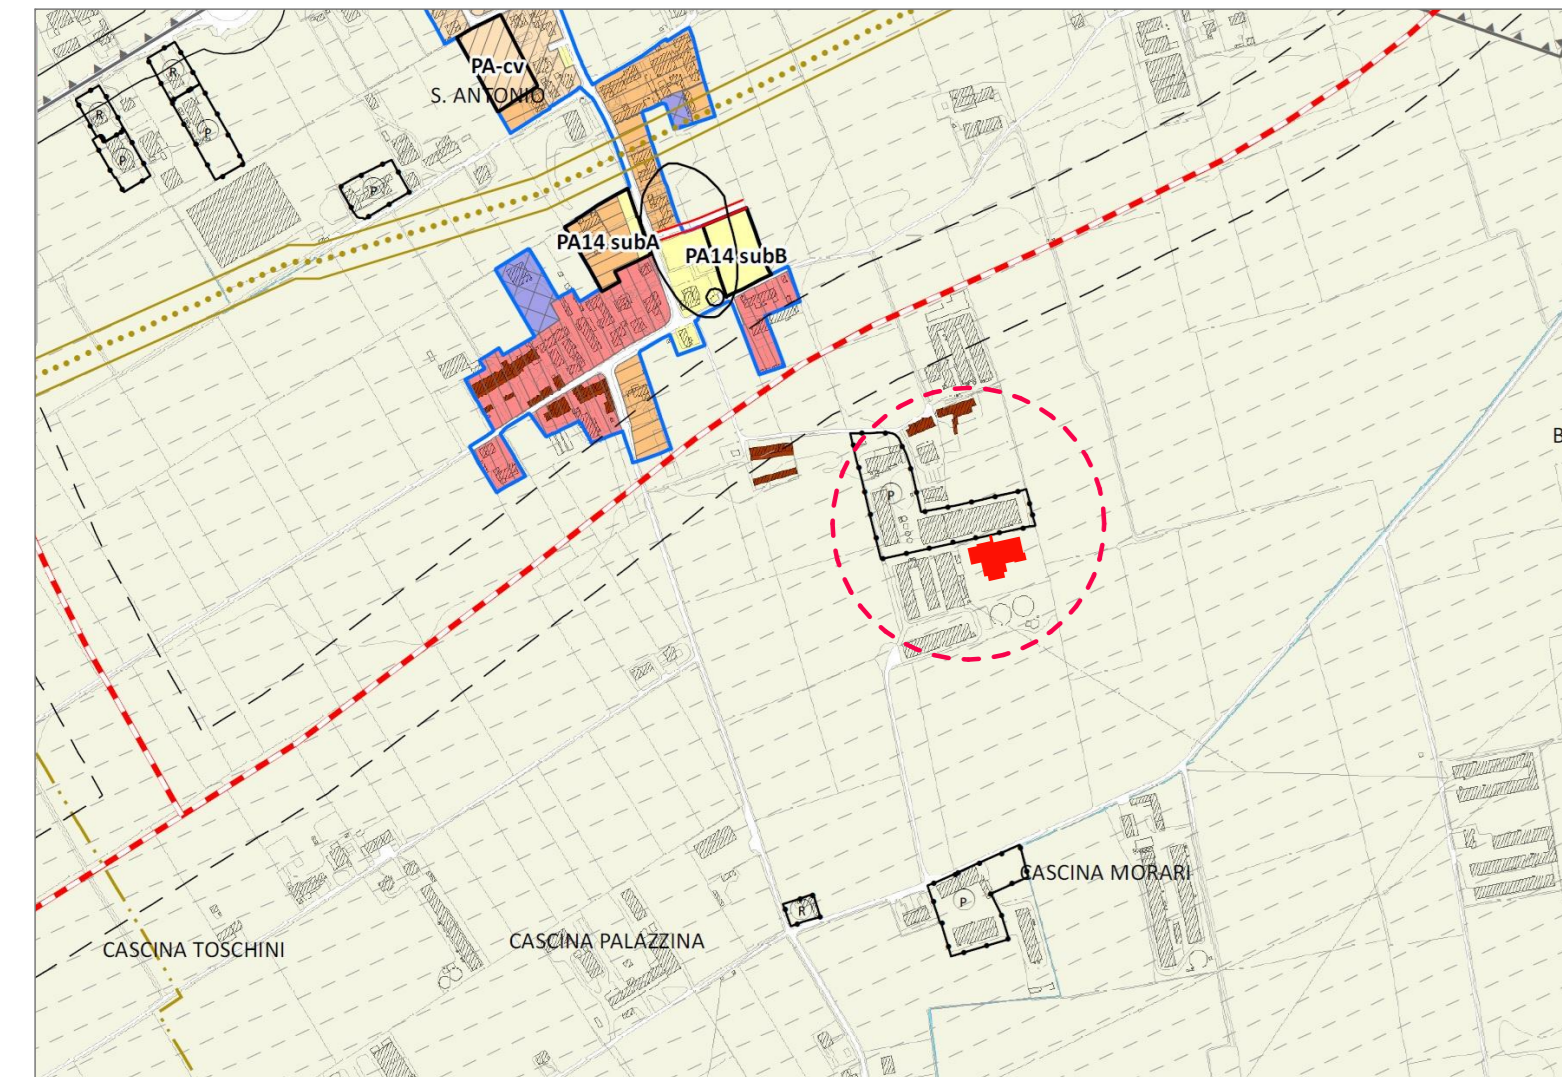

estratto mappa catastale scala 1/2000

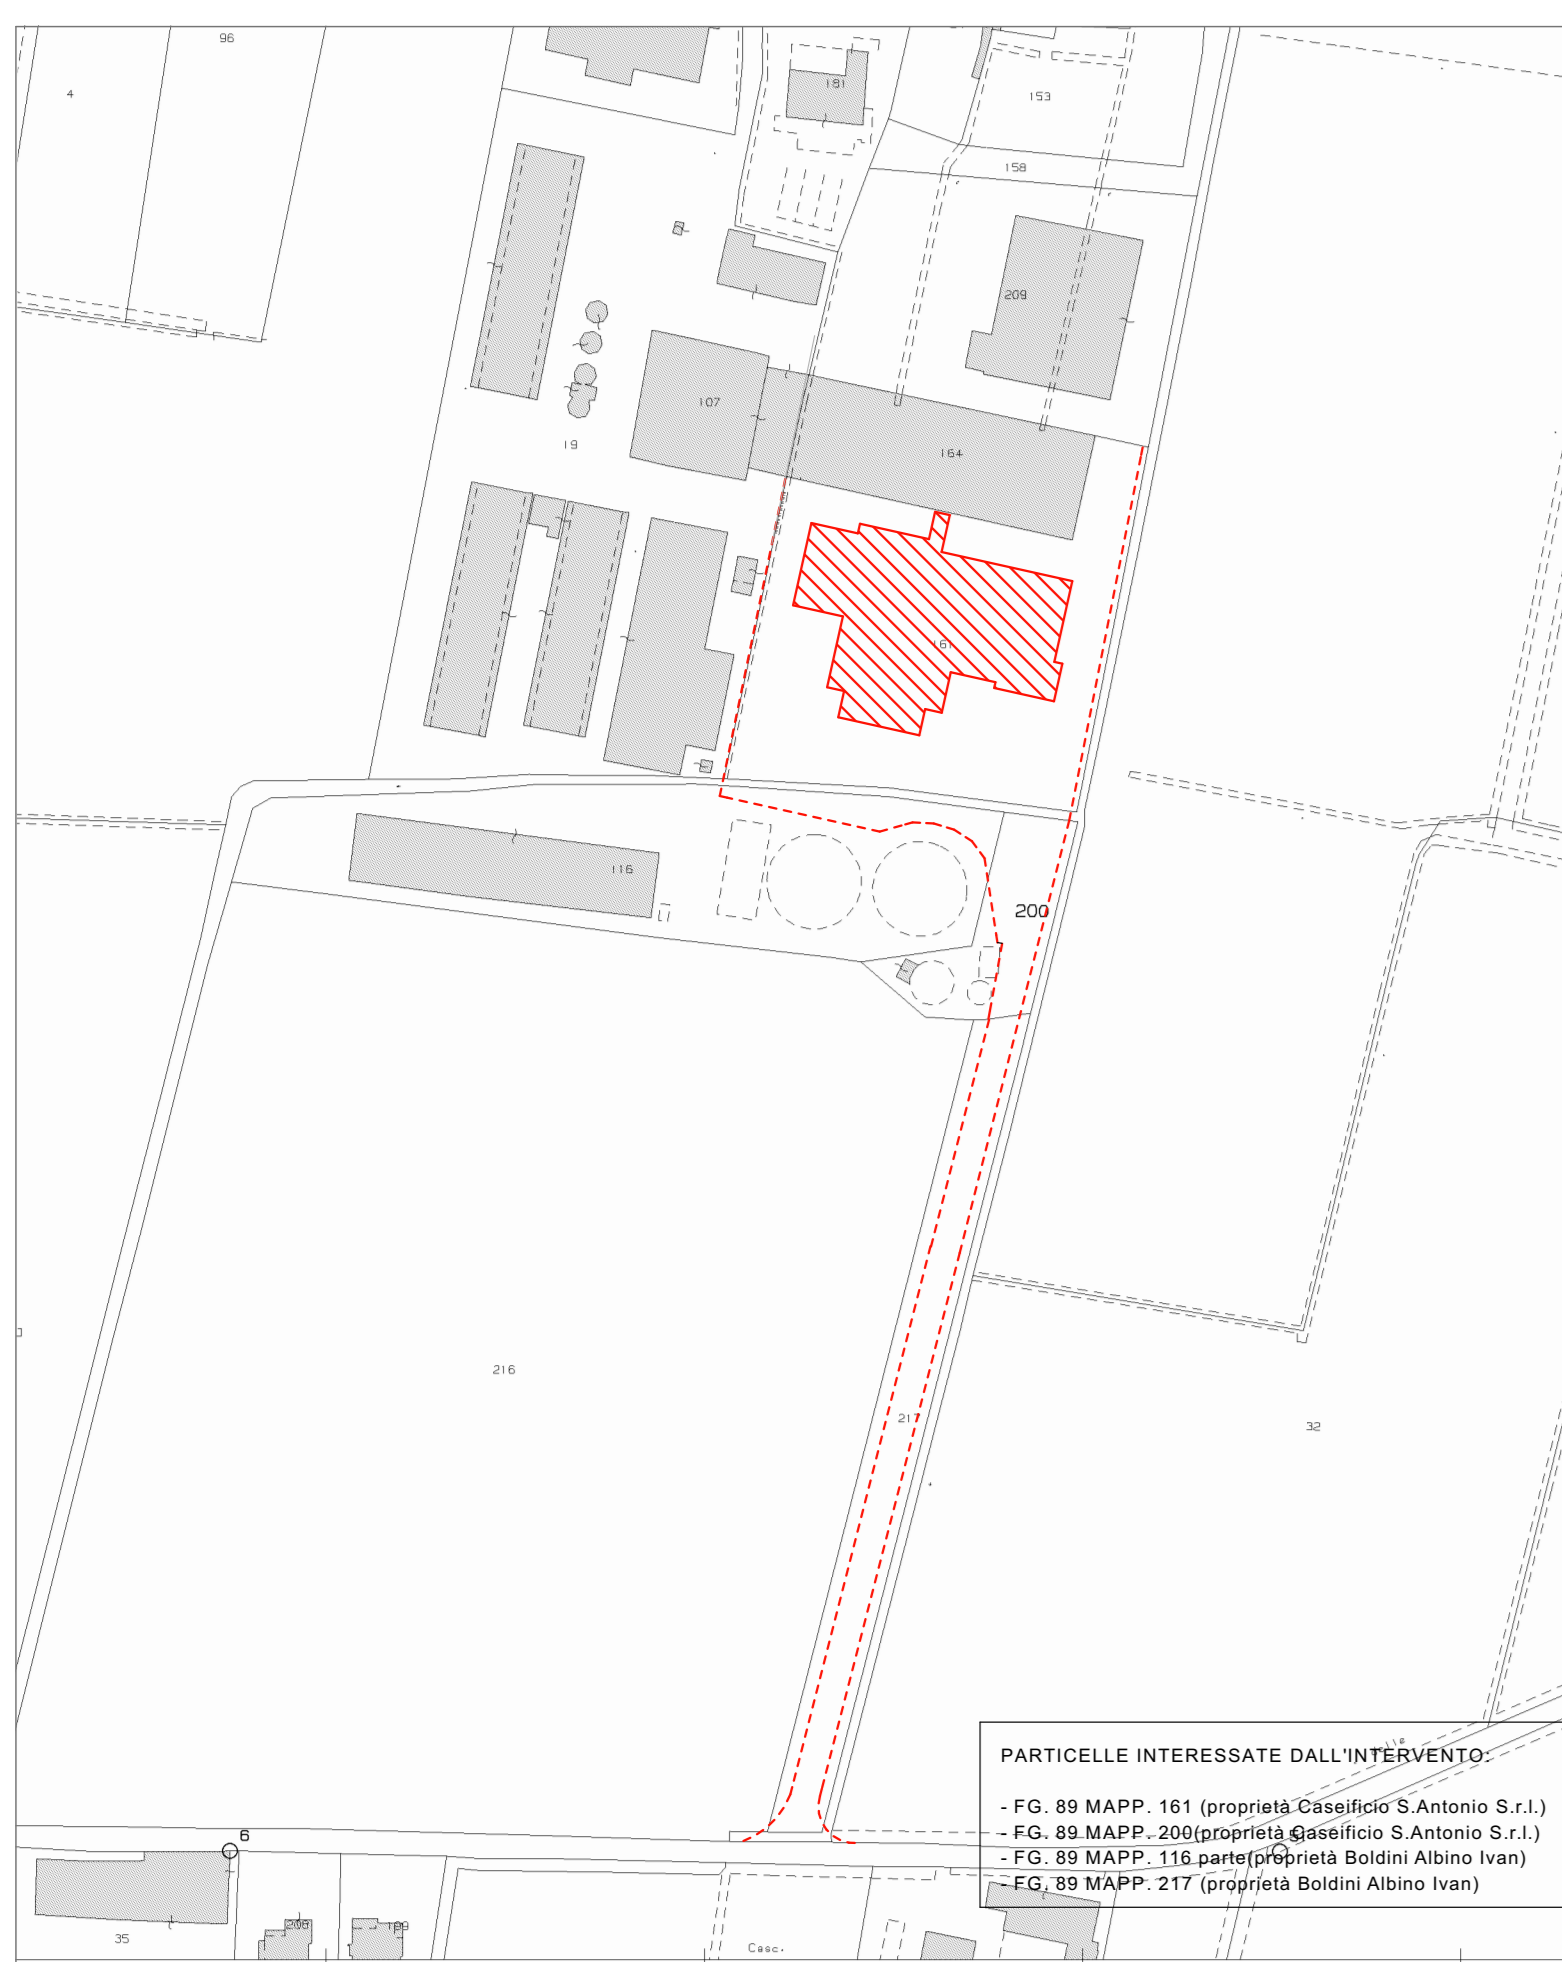

calcolo S.L. e S.A.

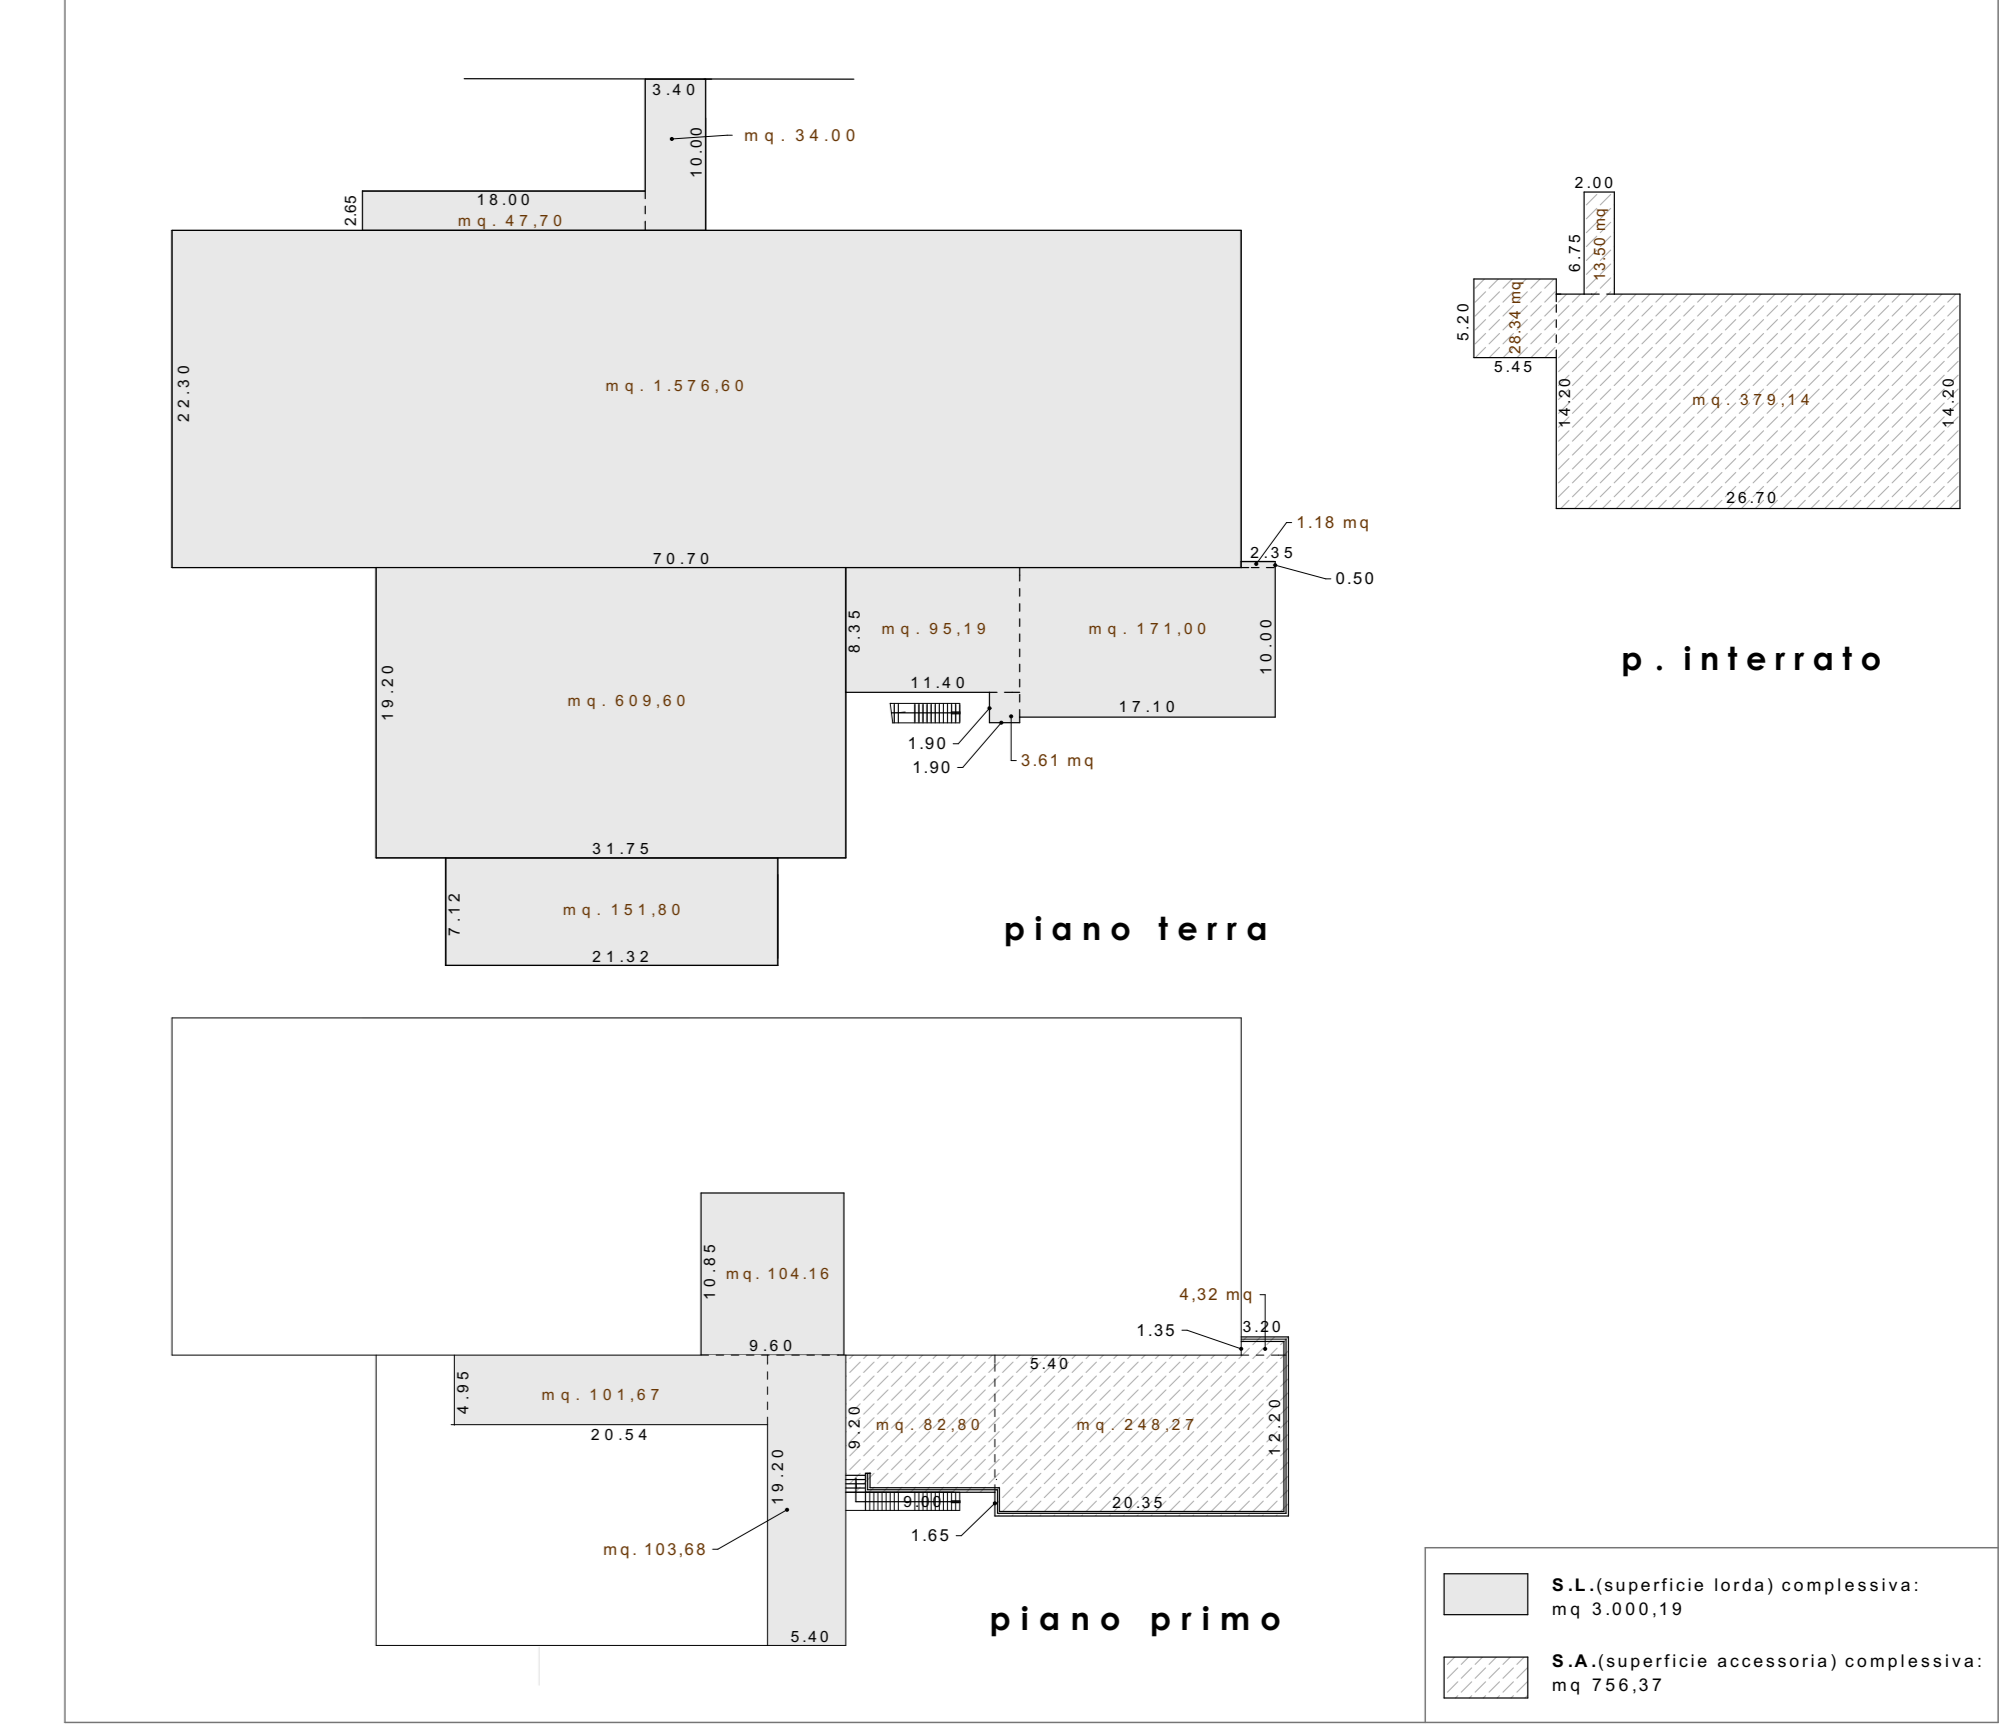

COMMITENTE **CASEIFICIO S. ANTONIO S.r.l.**
 via Dugali Mattina n. 2, Montichiari (BS)

PROGETTO **AMPLIAMENTO CASEIFICIO PER LA PRODUZIONE DI FORMAGGIO GRANA PADANO DOP**
 Impianto con riconoscimento N° IT 031065 CE

PRATICHE PRECEDENTI:

TAVOLA **PROGETTO ESECUTIVO**
 - INQUADRAMENTO TERRITORIALE
 - PLANIMETRIA GENERALE
 - PARAMETRI URBANISTICI - DIMOSTRAZIONE GRAFICA S.L. - S.A.

TAV. N° **1** REV. 7 SCALA 1/1000 DIS. N° 25/21

STATO AGGIORNAMENTI

REV. N°	TIPO DI MODIFICA	DATA
04	sviluppo progetto preliminare	01/12/2021
05	aggiornamento distribuzione interna locali (catalisi, ufficio di p.1 e zona lavorazione latte)	02/02/2022
06	sviluppo progetto definitivo	21/09/2022
07	aggiornamento distribuzione interna locali - sviluppo dettagli esecutivi	01/06/2023

II COMMITTENTE

II TECNICO INCARICATO

PROGETTAZIONE
GEOMETRA SPAGNOLI VALERIO
 Montichiari (Bs) via San Pietro, 64 t. 030/7284181 - 333.3220520