



Acer campestre



Ligustrum vulgare



Euonymus europaeus




Crataegus monogyna



Rosa canina

Lungo via della Madonnina vengono piantati Aceri campestri (*Acer campestre*), già presenti nell'area del capannone adiacente. Le 27 piante vengono piantate all'interno della nuova recinzione e a una distanza non inferiore a 6 m dal ciglio della strada e a una distanza di 6,5 m uno dall'altro.

Le specie utilizzate sono Ligustro (*Ligustrum vulgare*), Evonimo (*Euonymus europaeus*), Biancospino (*Crataegus monogyna*) e Rosa canina (*Rosa canina*). Sono tutti arbusti tipici del paesaggio bresciano autoctoni e garantiscono così la continuità con il paesaggio circostante. La fascia arbustiva da realizzare ha complessivamente una lunghezza di circa 330 m e è composta da moduli da 10 m ripetuti per la lunghezza.

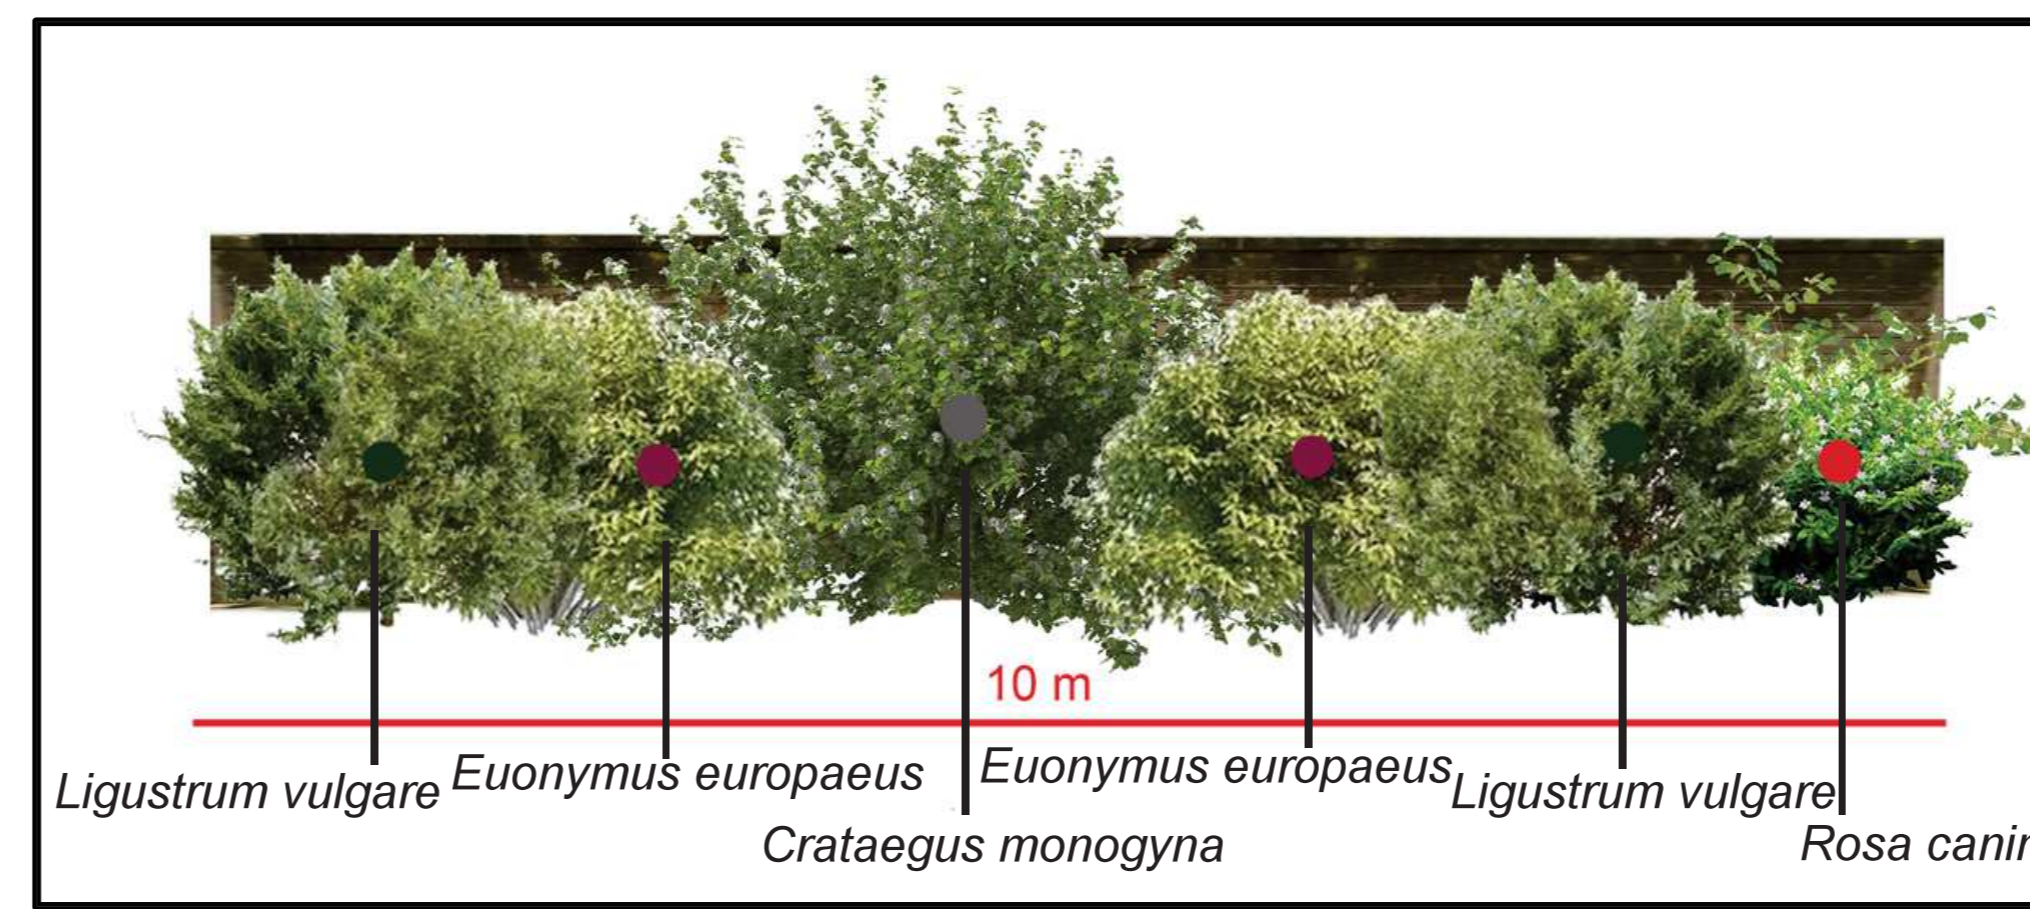


Moduli di 10 m di lunghezza per le fasce arbustive.

Ogni modulo da 10 m è composto da 2 esemplari di Ligustro, 2 esemplari di Evonimo, un esemplare di Biancospino e un esemplare di Rosa canina disposti come nell'immagine esemplificativa a fianco.


Verranno impiegate circa 194 piante totali così ripartite:

- Ligustrum vulgare* n.65
- Euonymus europaeus* n. 65
- Crataegus monogyna* n. 32
- Rosa canina* n. 32


La formazione lineare viene piantata lungo i margini esterni della proprietà, nel rispetto del regolamento comunale per quanto riguarda le distanze dalla proprietà confinante. A tal proposito la recinzione in pannelli di calcestruzzo viene costruita arretrando di 2 m dal confine.

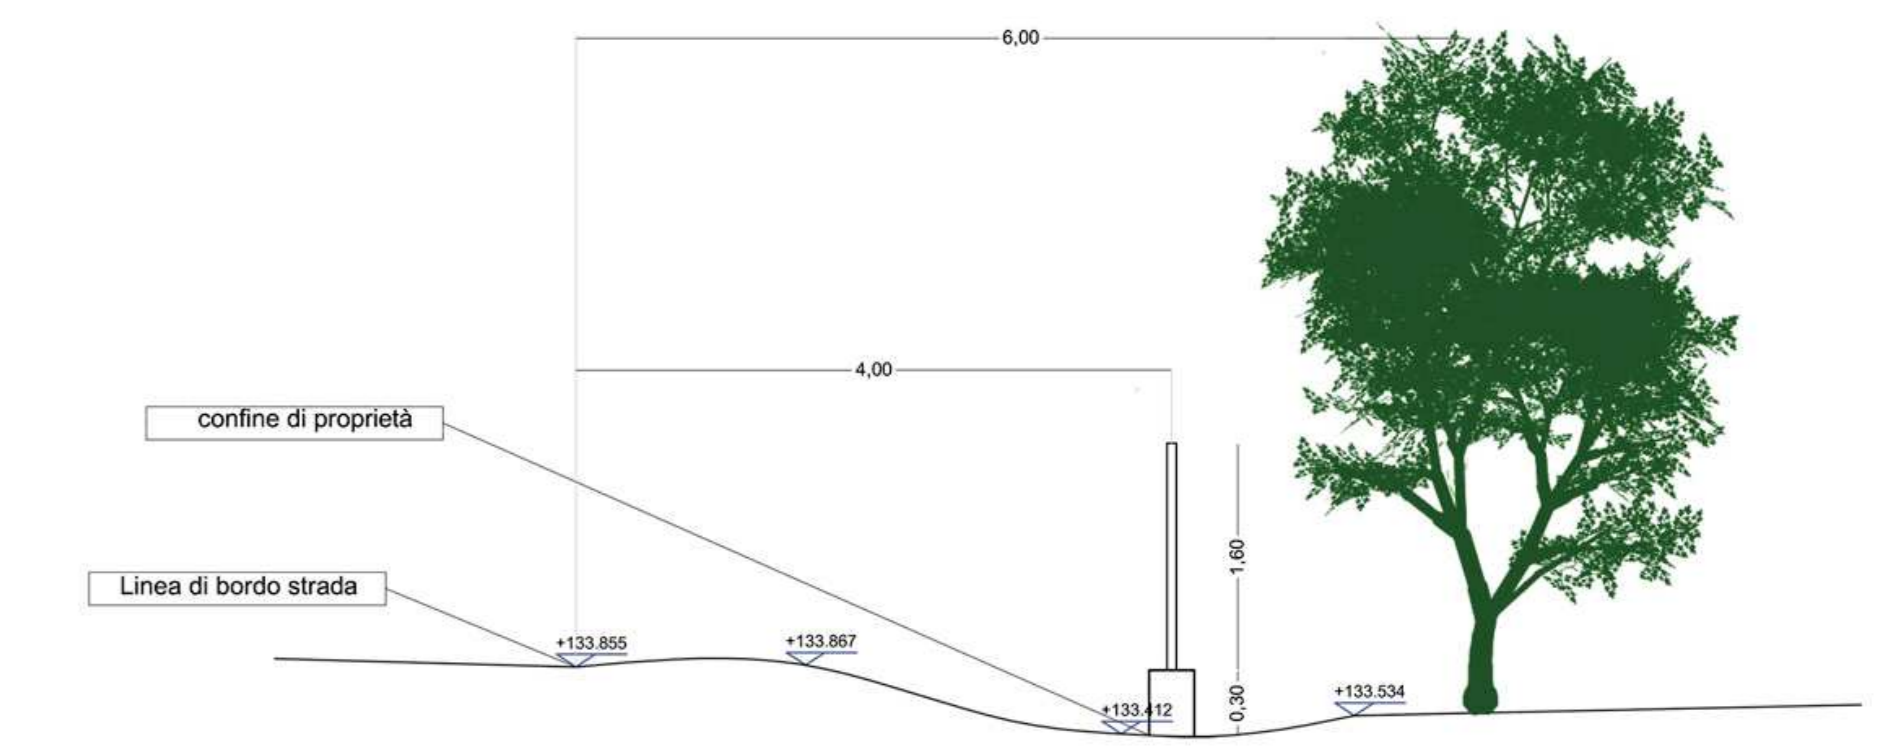

SEZIONE SU CONFINE OVEST - VIA MADONNINA scala 1:50

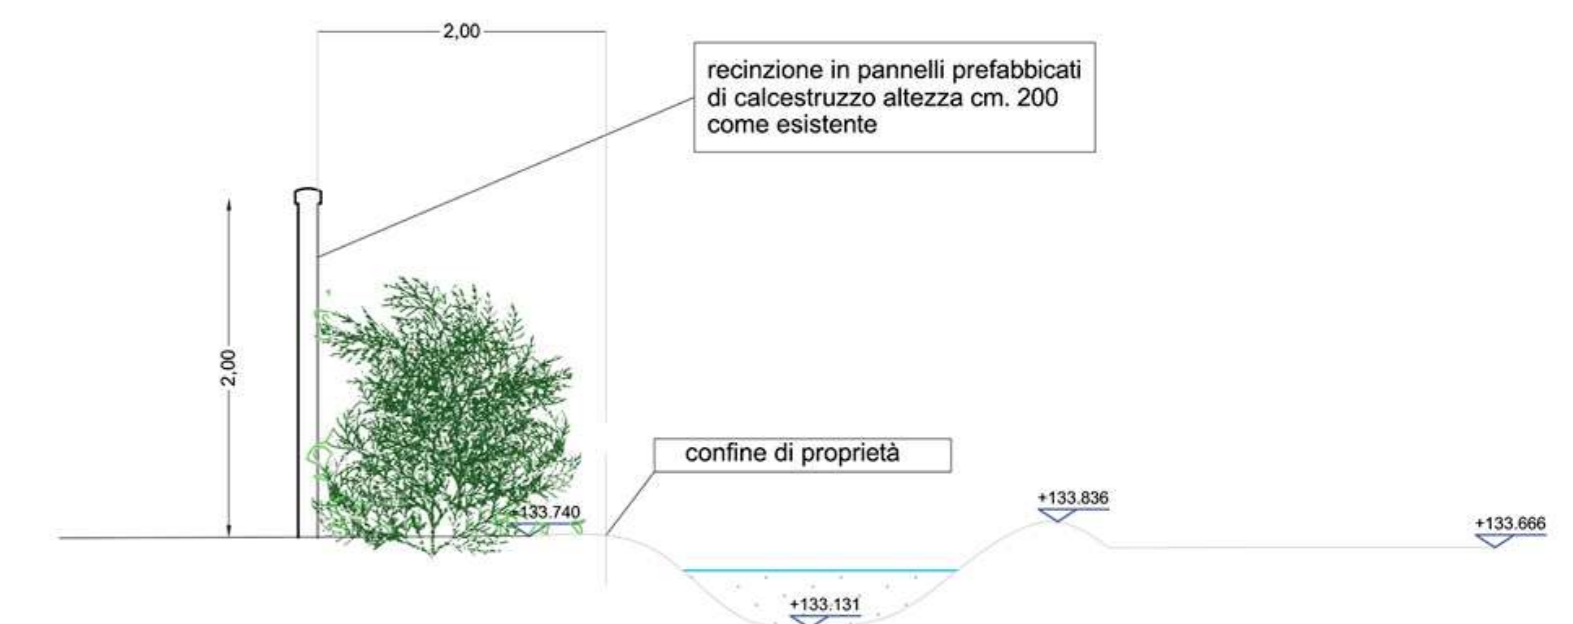

SEZIONE SU CONFINE EST scala 1:50

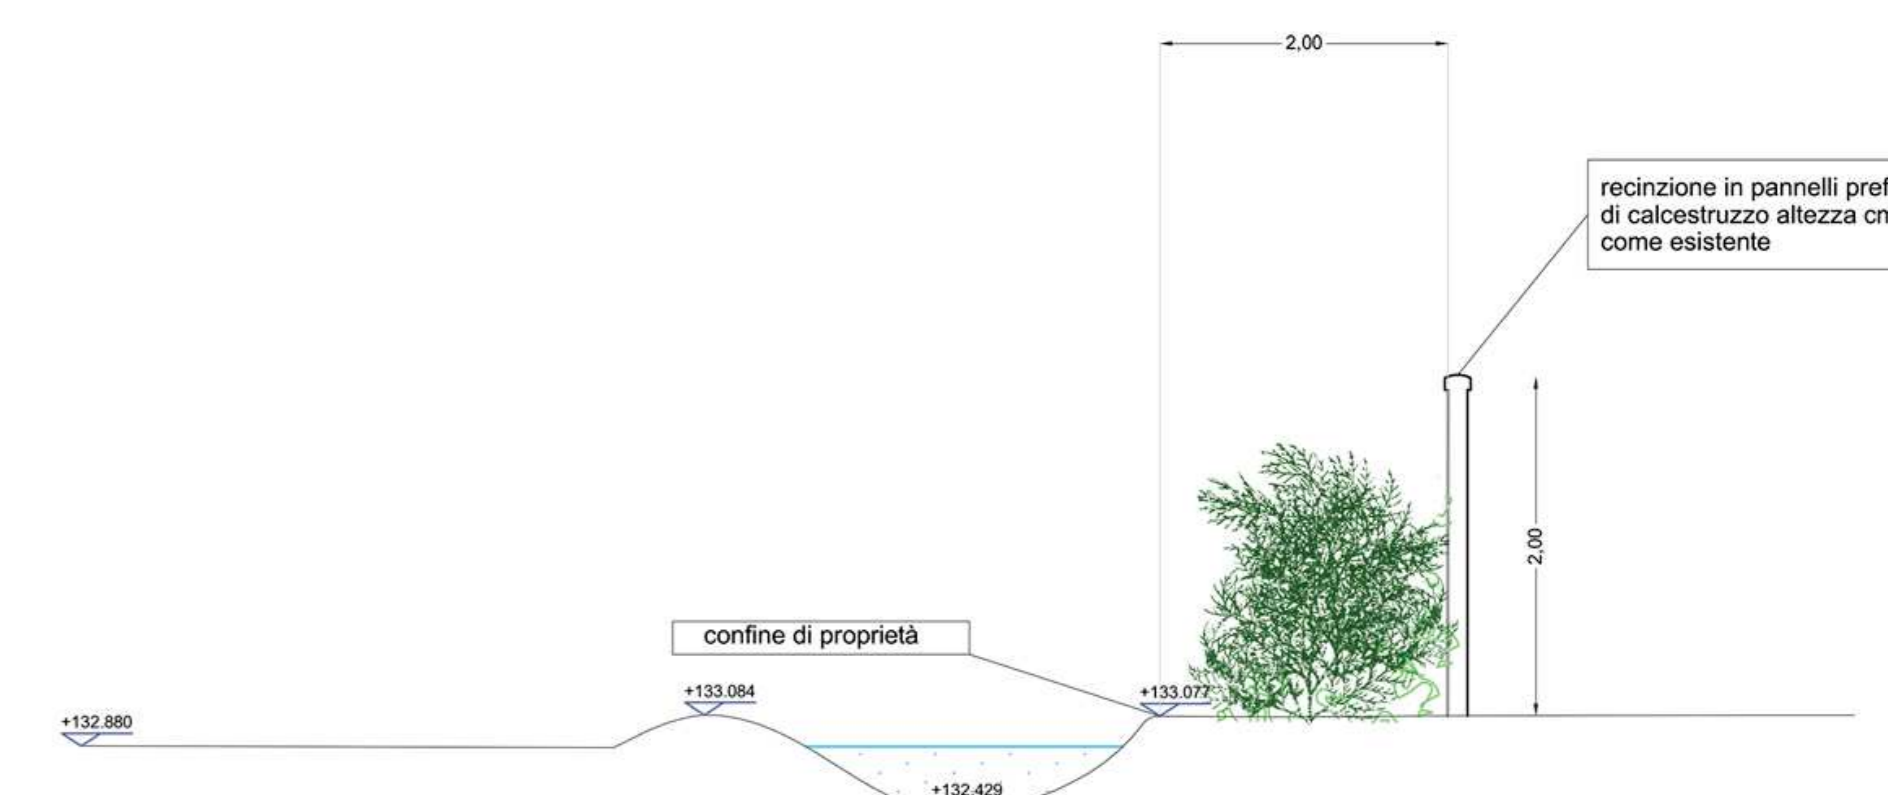

SEZIONE SU CONFINE SUD scala 1:50

LEGENDA

- Acer campestre*
- Ligustrum vulgare*
- Euonymus europaeus*
- Rosa canina*
- Crataegus monogyna*
- ZONA CON SISTEMAZIONE A PRATO
- ZONA CON SISTEMAZIONE IN GHIAIETTO MISTO A TERRENO
- ZONA CON SISTEMAZIONE IN ASFALTO
- CALCESTRUZZO ARMATO
- FOSSI E CANALI IRRIGUI

Scala 1:500

STUDIO TECNICO TERRITORIO & AMBIENTE
Consulenze Agro - Forestali ed Ambientali
Dott. Amato Bonavita
Via R. Morandi, 10 - 57014 Collesalveti (LI)
Tel/Fax 0586 961127 Cell 328 2029779
e-mail amato.bonavita@gmail.com
C.F. BNVMTA76L290702A P.I. 01571130499

COMUNE DI MONTICHIARI
Richiesta di attivazione procedura SUAP in variante al
PGT come disciplinato dall'art. 8 DPR 160/2010 e
dall'art. 97 LR 12/2005 e s.m.i.



TAVOLA 2 - STATO DI PROGETTO

Il Progettista:
Dott. Amato Bonavita
(Ordine dei Dottori Agronomi e Forestali di Livorno n. 219)