


laura furlan studio di architettura		35048 MONTICHIARI (TREVISO) - TEL. 0423953931	
PROGETTO PER LA RICHIESTA DI ATTIVAZIONE PROCEDURA SIUP IN VARIANTE AL P.G.T. COME DISCIPLINATO DALL'ART. 8 D.P.R. 160/2010 PER LE AREE INDIVIDUATE CON I MAPPAI N° 45-45-47 E 328 DEL FOGLIO N° 94 N.C.T. COMUNE DI MONTICHIARI			
PLANIMETRIA E SEZIONI AMBIENTALI RILEVO ALTIMETRICO			
COMMITTENTE:	CORNACCH S.r.l.	MONTICHIARI (BS)	SCALE:
NUMERO:	1		1:500
FILE:			DISEGNATO:
			LABOR.
			CONTROLLATO:

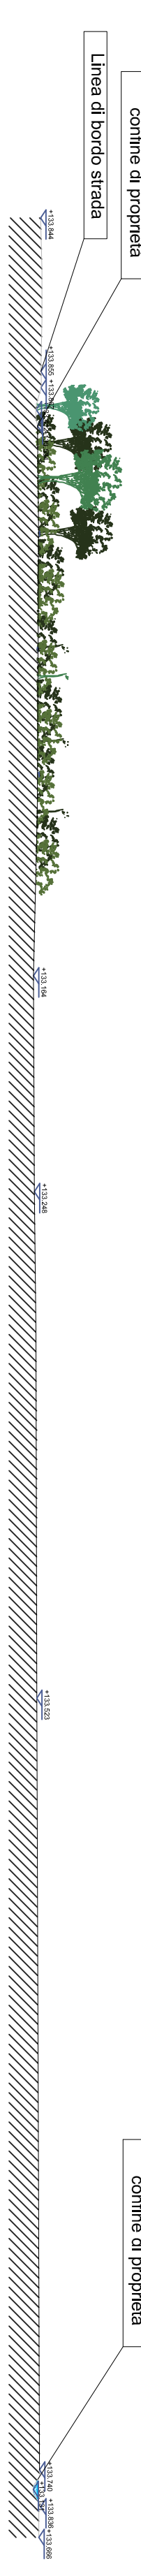

SEZIONE B - B



SEZIONE A - A

