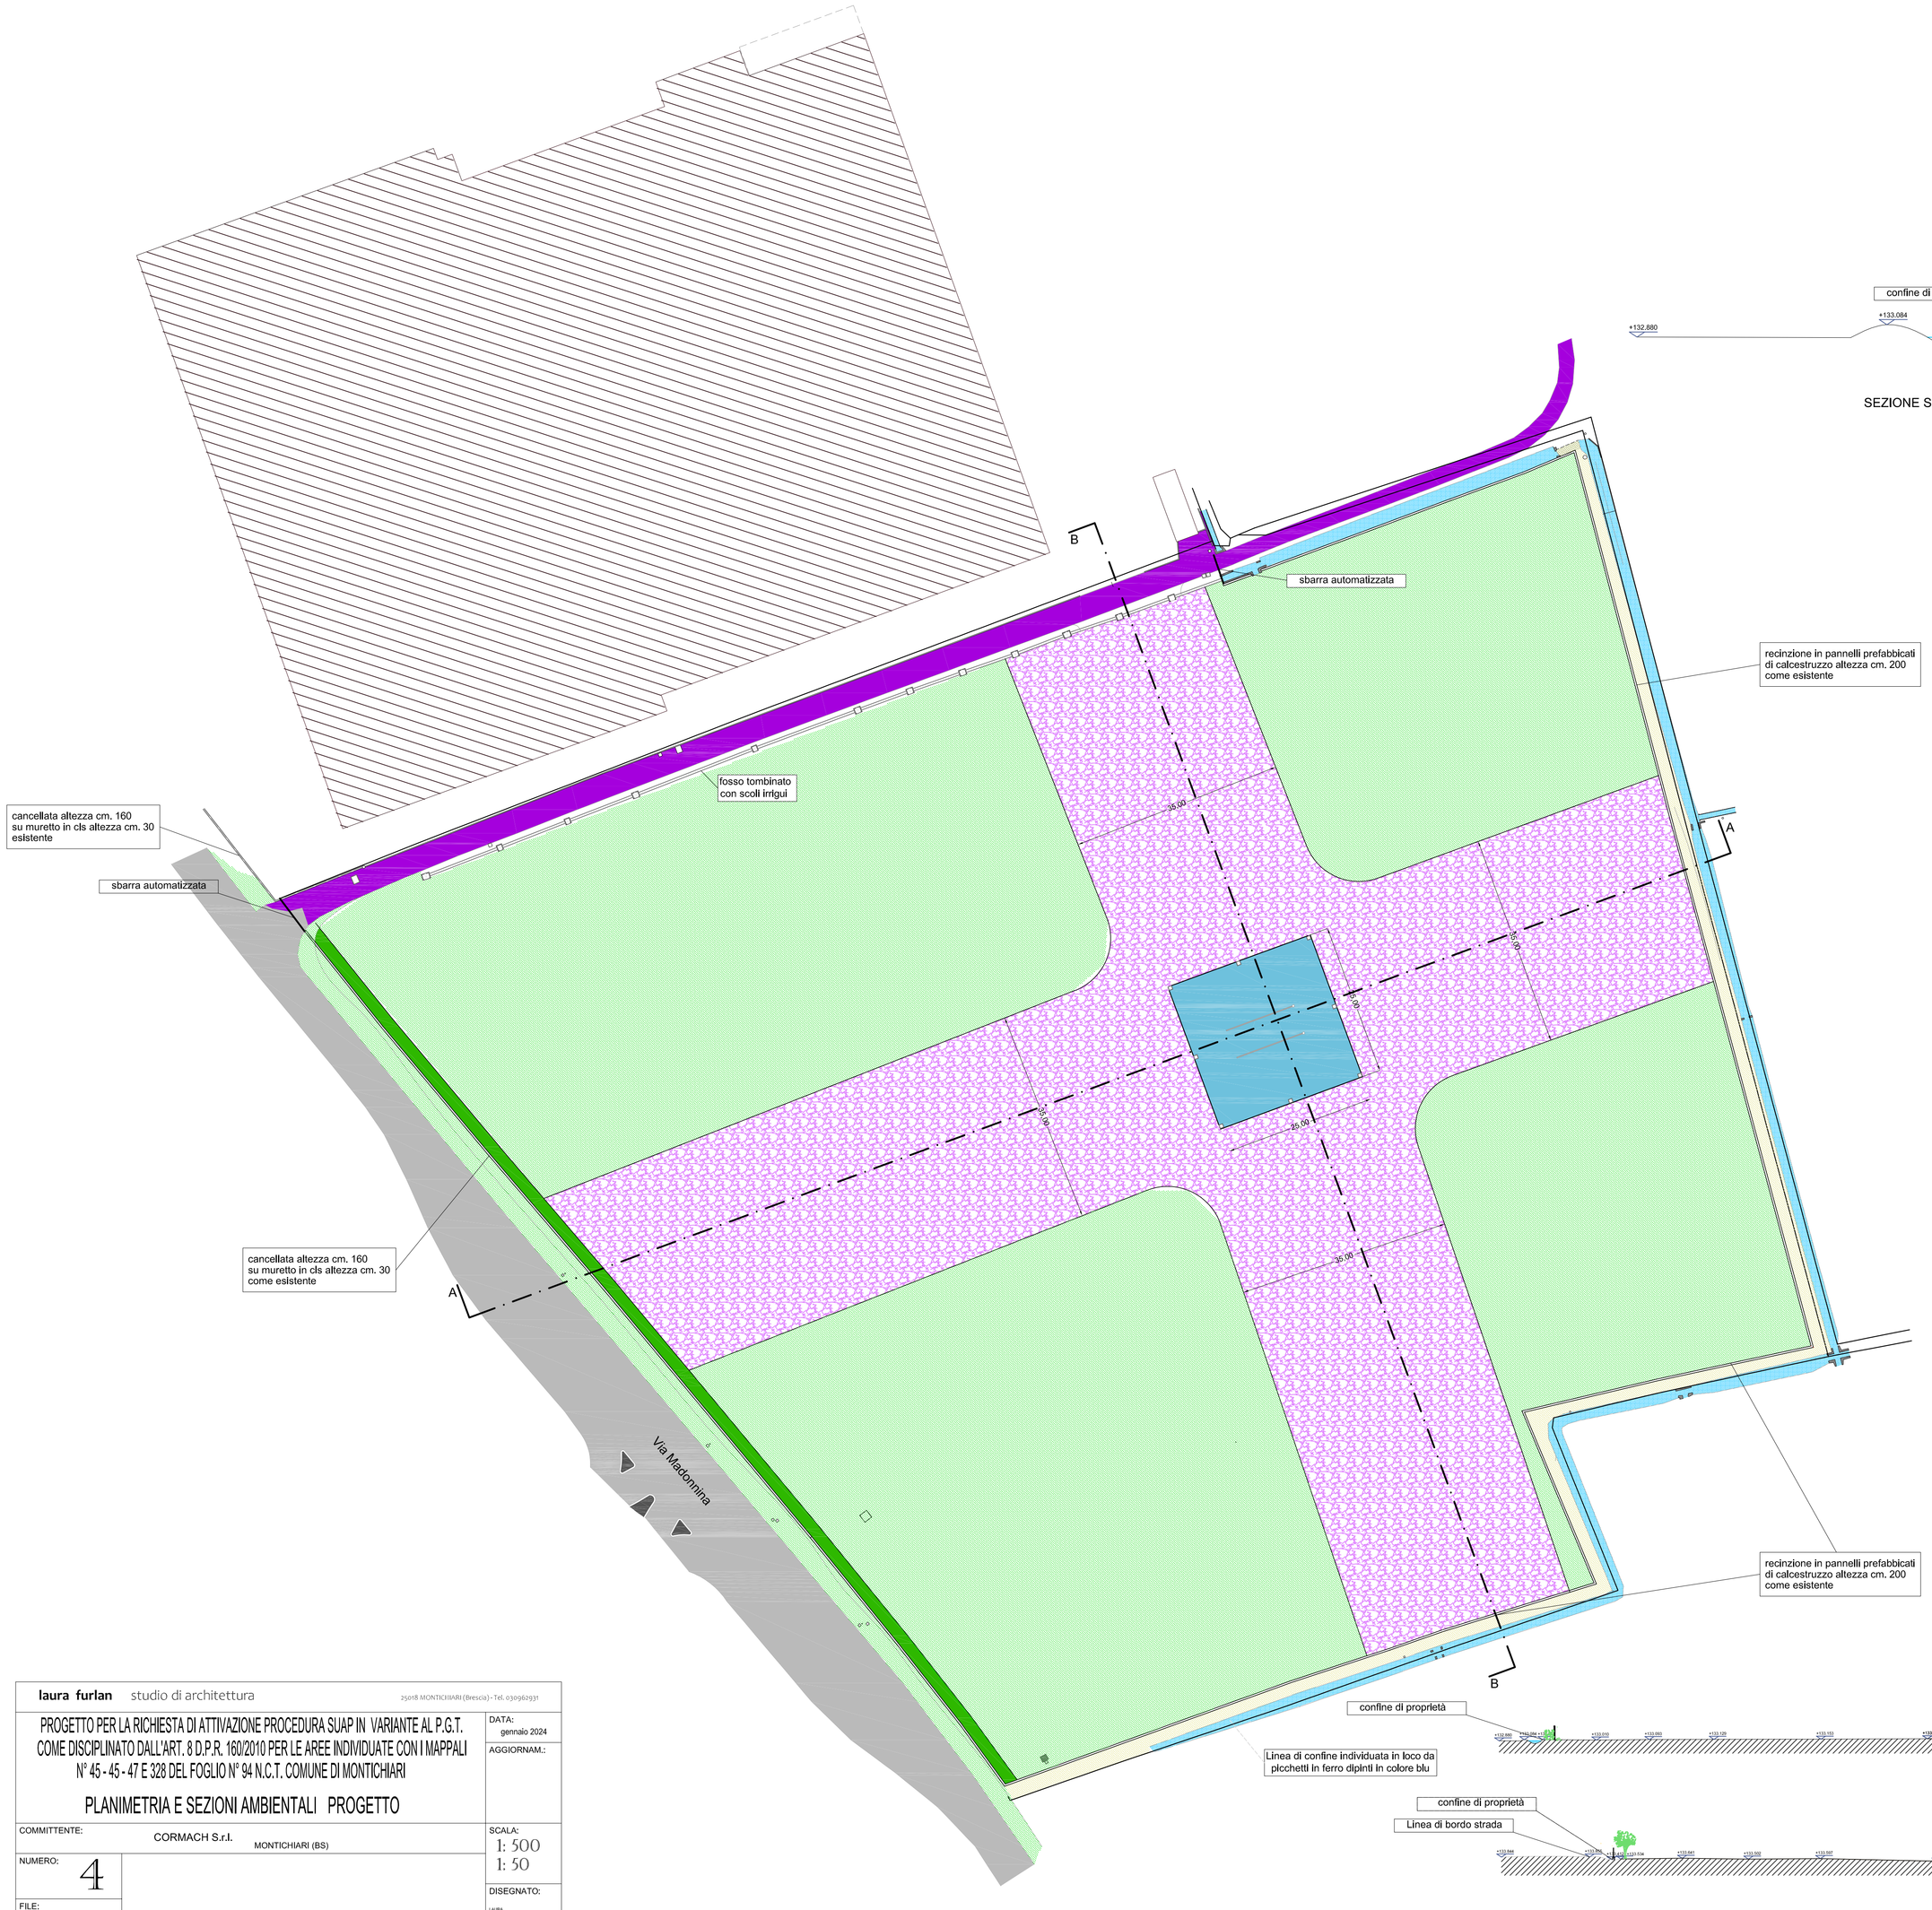

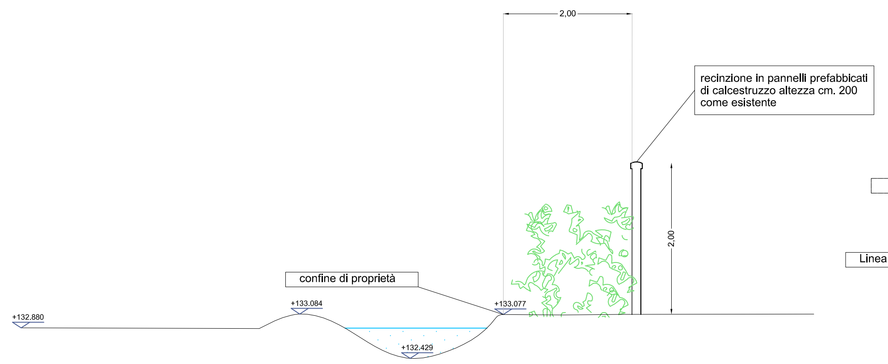

SEZIONE SU CONFINE SUD

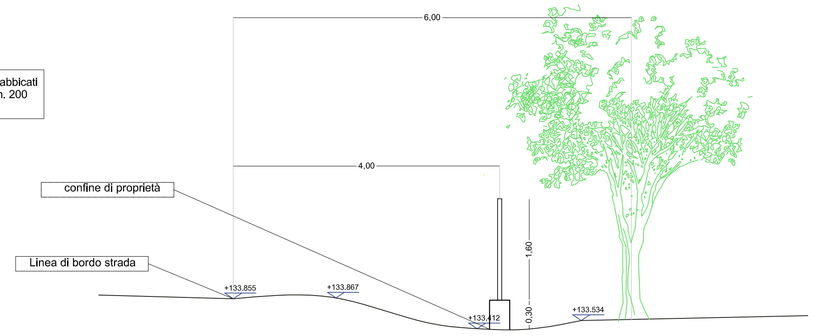

SEZIONE SU CONFINE OVEST - VIA MADONNINA

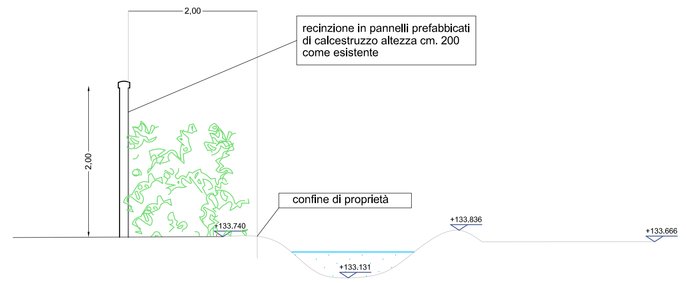

SEZIONE SU CONFINE EST

LEGENDA

- FABBRICATI
- ZONA CON SISTEMAZIONE IN ASFALTO
- ZONA CON SISTEMAZIONE IN GHIAIETTO MISTO A TERRENO
- ZONA CON SISTEMAZIONE A PRATO
- MASSICCIATA (materiale stabilizzato)
- VEGETAZIONE DI MITIGAZIONE
- CALCESTRUZZO ARMATO
- FILARE ALBERI AD ALTO FUSTO
- FOSSI E CANALI IRRIGUI
- MANUFATTI IRRIGUI
- ESTRATTO DI MAPPA DI IMPIANTO GEOREFERENZIATO

SEZIONE B - B

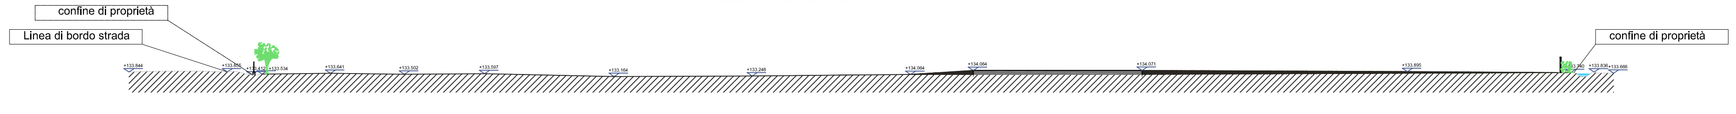

SEZIONE A - A

laura furlan studio di architettura
25018 MONTICHIARI (Brescia) - Tel. 0309960931

PROGETTO PER LA RICHIESTA DI ATTIVAZIONE PROCEDURA SUAP IN VARIANTE AL P.G.T. COME DISCIPLINATO DALL'ART. 8 D.P.R. 160/2010 PER LE AREE INDIVIDUATE CON I MAPPALI N° 45 - 45 - 47 E 328 DEL FOGLIO N° 94 N.C.T. COMUNE DI MONTICHIARI

PLANIMETRIA E SEZIONI AMBIENTALI PROGETTO

DATA: gennaio 2024	
AGGIORNAM.:	
COMMITTENTE: CORMACH S.r.l. MONTICHIARI (BS)	SCALA: 1: 500 1: 50
NUMERO: 4	DISEGNATO:
FILE:	CONTROLLATO: