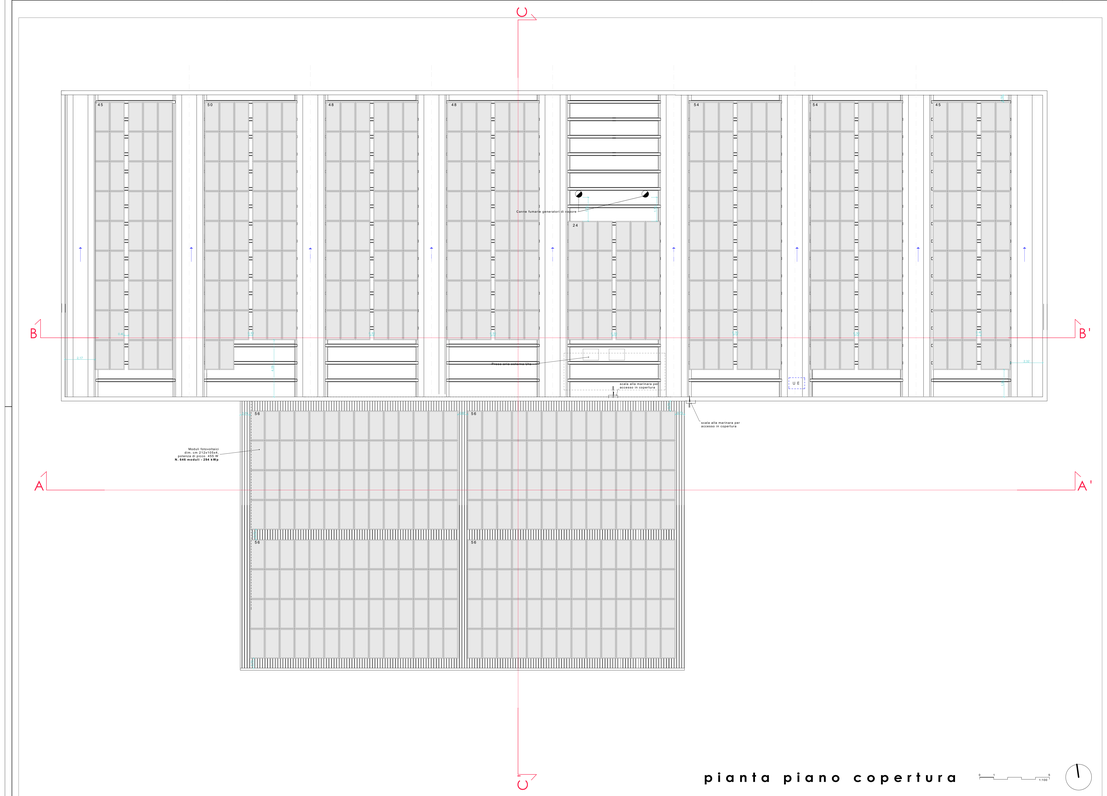

pianta piano copertura

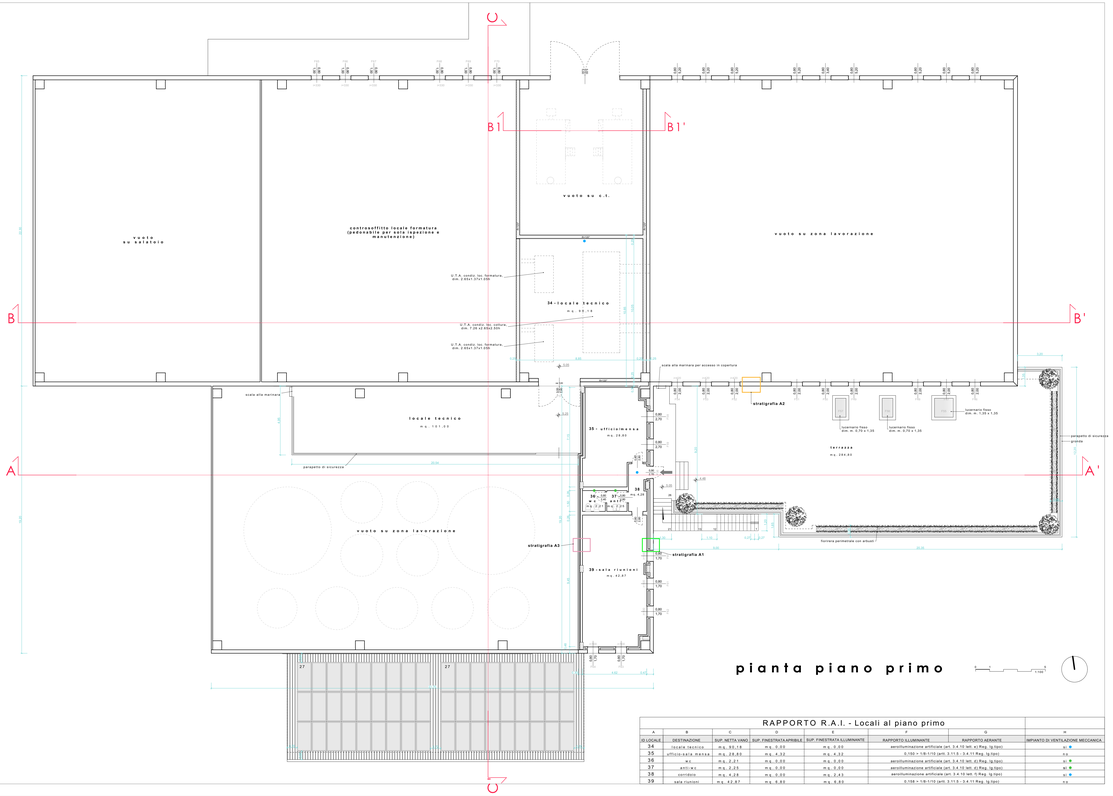

pianta piano primo

RAPPORTO R.A.I. - Locali al piano primo

A	B	C	D	E	F	G	H
ID LOCALE	DESTINAZIONE	SUP. NETTA VANO	SUP. FINESTRATA APRIBILE	SUP. FINESTRATA ILLUMINANTE	RAPPORTO ILLUMINANTE	RAPPORTO AERANTE	IMPIANTO DI VENTILAZIONE MECCANICA
34	locale tecnico	m.q. 93.14	m.q. 0.00	m.q. 0.00	aeroilluminazione artificiale (art. 3.4.10 lett.a) Reg.lg.1pisc)	n.a.	si
35	uffici+sala mensa	m.q. 28.60	m.q. 4.32	m.q. 4.32	0.150 > 1/8=0.125 (art.3.1.13 - 3.4.11 Reg.lg.1pisc)	n.a.	n.a.
36	w.c.	m.q. 2.21	m.q. 0.00	m.q. 0.00	aeroilluminazione artificiale (art. 3.4.10 lett.a) Reg.lg.1pisc)	n.a.	si
37	anti.w.c.	m.q. 2.25	m.q. 0.00	m.q. 0.00	aeroilluminazione artificiale (art. 3.4.10 lett.a) Reg.lg.1pisc)	n.a.	si
38	corridoio	m.q. 4.26	m.q. 0.00	m.q. 0.41	aeroilluminazione artificiale (art. 3.4.10 lett.b) Reg.lg.1pisc)	n.a.	si
39	sala riunioni	m.q. 42.87	m.q. 6.60	m.q. 6.60	0.150 > 1/8=0.125 (art.3.1.13 - 3.4.11 Reg.lg.1pisc)	n.a.	n.a.

calcolo S.L. e S.A.

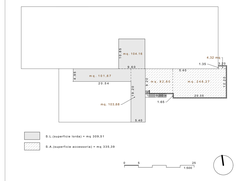

- impianto automatico per aspirazione fumoso (realizzato tramite a cassone automatico con ventilatore centrifugo a 4 poli)
- impianto antincendio (rivelatore e azionamento dei lucari dell'area incendio minima 1 m²/10)

COMMITTENTE **CASEIFICIO S.ANTONIO S.r.l.**
via Dugali mattine n. 2, Montichiari (BS)

PROGETTO **AMPLIAMENTO CASEIFICIO PER LA PRODUZIONE DI FORMAGGIO GRANA PADANO DOP**
impianto con riconoscimento N.° IT 03/085 CE

PRATICHE PRECEDENTI:

TAVOLA **PROGETTO ESECUTIVO**
- PIANTA PIANO PRIMO
- PIANTA PIANO COPERTURA

TAV. N° **3** REV.° 7 SCALA 1/100 DIS. N° 2527

STATO AGGIORNAMENTI

REV. N°	TIPO DI MODIFICA	DATA
04	sviluppo progetto preliminare	01/12/2021
05	aggiornamento distribuzione interna locali (esterno, uffici al p.1 e zona lavorazione latte)	02/02/2022
06	sviluppo progetto definitivo	21/06/2022
07	aggiornamento distribuzione interna locali - sviluppo dettagli esecutivi	21/08/2023

IL COMMITTENTE

IL TECNICO INCARICATO

PROGETTAZIONE

GEOMETRA SPAGNOLI VALERIO
Montichiari (Bs) via San Pietro,64 | 030/7264787 , 393 3220820