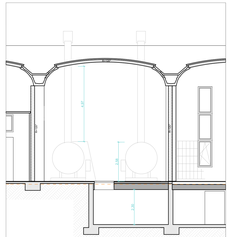

sezione B1/B1

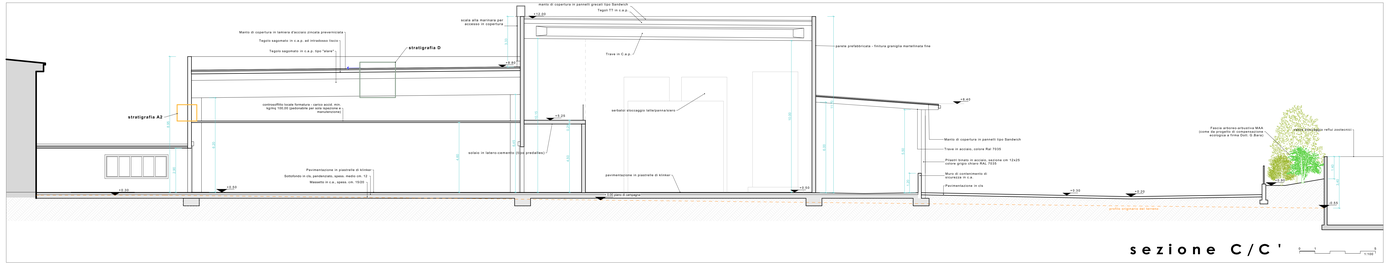

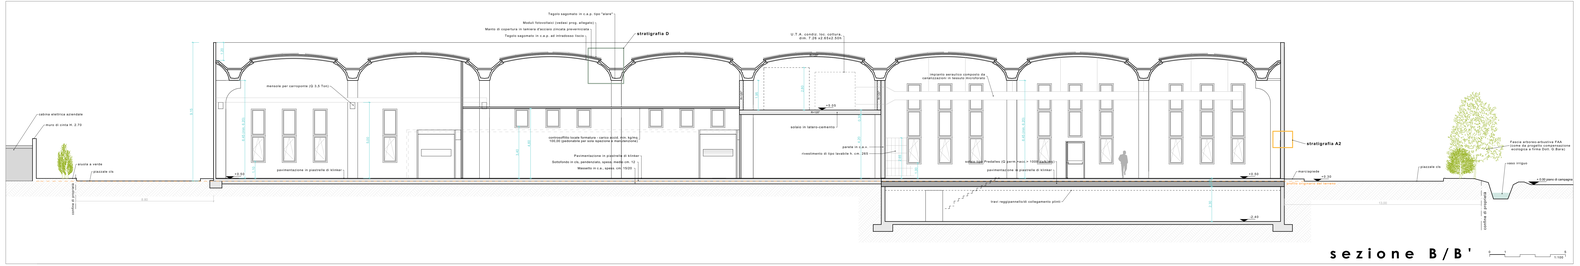

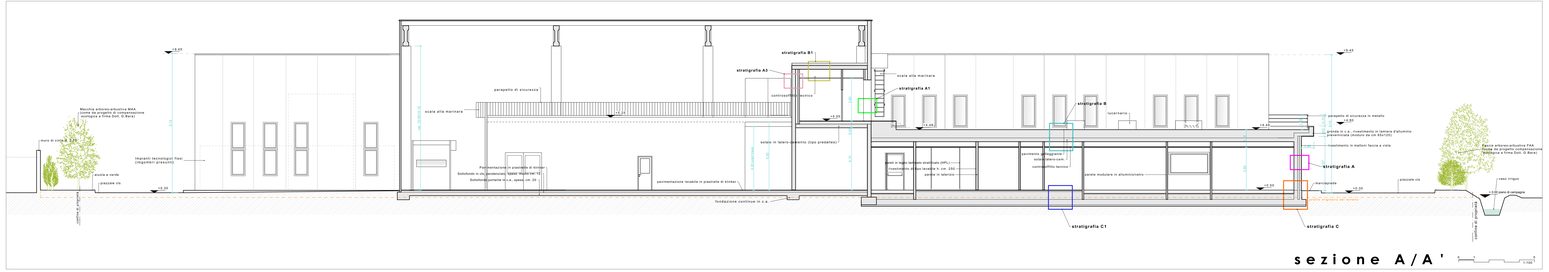

stratigrafia D - scala 1/25

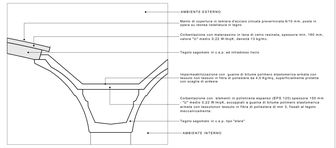

stratigrafia C - scala 1/25

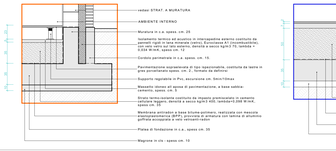

stratigrafia C1 - scala 1/25

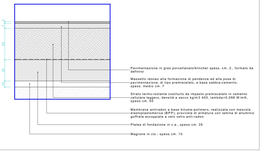

stratigrafia B - scala 1/25

stratigrafia B1 - scala 1/25

stratigrafia A2 - scala 1/25

stratigrafia A3 - scala 1/25

stratigrafia A - scala 1/25

stratigrafia A1 - scala 1/25

COMMITTENTE **CASEIFICIO S.ANTONIO S.r.l.**
via Dugali mattina n. 2, Montichiari (BS)

PROGETTO **AMPLIAMENTO CASEIFICIO PER LA PRODUZIONE DI FORMAGGIO GRANA PADANO DOP**
impianto con riconoscimento N.° IT 03/065 CE

PRATICHE PRECEDENTI:

TAVOLA **PROGETTO ESECUTIVO**
- SEZIONI

TAV. N.° **4** REV.? SCALA 1:100 DIS. N.° 25/21

STATO AGGIORNAMENTI

REV. N.°	TIPO DI MODIFICA	DATA
04	sviluppo progetto preliminare	01/12/2021
05	aggiornamento distribuzione interna locali (sebatoio, uffici al p.1 e zona lavorazione latte)	02/02/2022
06	sviluppo progetto definitivo	21/06/2022
07	aggiornamento distribuzione interna locali - sviluppo dettagli esecutivi	01/06/2023

Il committente

Il tecnico incaricato

PROGETTAZIONE
GEOMETRA SPAGNOLI VALERIO
Montichiari (Bs) via San Pietro, 64 t. 030/7284181 _ 333.3220520