Tab. B) - DATI PLANIMETRICI COMPLESSO INDUSTRIALE

- SUPERFICIE TOTALE OCCUPATA mq. 21.295,00
- SUPERFICIE TOTALE COPERTA mq. 8.822,64
- SUPERFICIE TOTALE SCOPERTA mq. 12.472,36

LEGENDA

- Fabbricati esistenti
- Fabbricato di nuova edificazione
- Superfici non permeabile -piazzali e strade
- Superfici a verde - drenanti

LINEA ACQUE NERE ASSIMILABILI ALLE DOMESTICHE

- FB — Fossa chiarificatrice tipo Imhoff
- Tubazione interrata in Pvc rigido, serie 302 termoresistente (con indicato il diametro esterno in mm) per lo scarico a gravità delle acque
- Pozzetto di raccolta ed ispezione di tipo prefabbricato in cemento. Dimensioni luce netta del manufatto

LINEA ACQUE REFLUE INDUSTRIALI

- DEG — Vasca di raccolta e deflusso delle acque
- Tubazione interrata in Pvc rigido, serie 302 termoresistente (con indicato il diametro esterno in mm) per lo scarico a gravità delle acque
- Pozzetto di raccolta ed ispezione di tipo prefabbricato in cemento.Dimensioni luce netta del manufatto

LINEA ACQUE REFLUE INDUSTRIALI POST-DEPURAZIONE

- Tubazione interrata in Pvc rigido, serie 302 termoresistente (con indicato il diametro esterno in mm) per lo scarico a gravità delle acque
- Pozzetto di raccolta ed ispezione di tipo prefabbricato in cemento
- Pozzetto di immissione, ispezione e campionamento, di tipo prefabbricato in cemento

LINEA ACQUE DI CONDENSA O RAFFREDDAMENTO

- UTA magazzini stagionatura e aree di lavorazione (unità trattamento aria e condizionamento)
- Tubazione interrata in Pvc rigido, serie 300 normale (con indicato il diametro esterno in mm) per lo scarico a gravità delle acque
- Pozzetto di immissione, ispezione e campionamento, di tipo prefabbricato in cemento

LINEA ACQUE METEORICHE

- Pozzetto di raccolta ed ispezione di tipo prefabbricato in cemento Dimensioni luce netta del manufatto
- Pozzetto per raccolta acque con griglia, di tipo prefabbricato in cemento. Dimensioni luce netta del manufatto
- Pozzetto ad anelli forati in cemento per dispersione acque nel sottosuolo
- Tubazione interrata in Pvc rigido, serie normale grigio 300/302 (con indicato il diametro esterno in mm) per lo scarico a gravità delle acque
- Pluviali provenienti dalle coperture dei fabbricati non allacciati alla linea, con dispersione diretta nel terreno naturale

LINEA ADDUZIONE ACQUA POTABILE

- Tubazione interrata in polietilene ad alta densità (PEAD) UNI 12202 per fluidi in pressione
- Pozzo privato per emungimento acqua potabile (Aut. Prov. n....
- Generatori di vapore e di calore (tab. A)

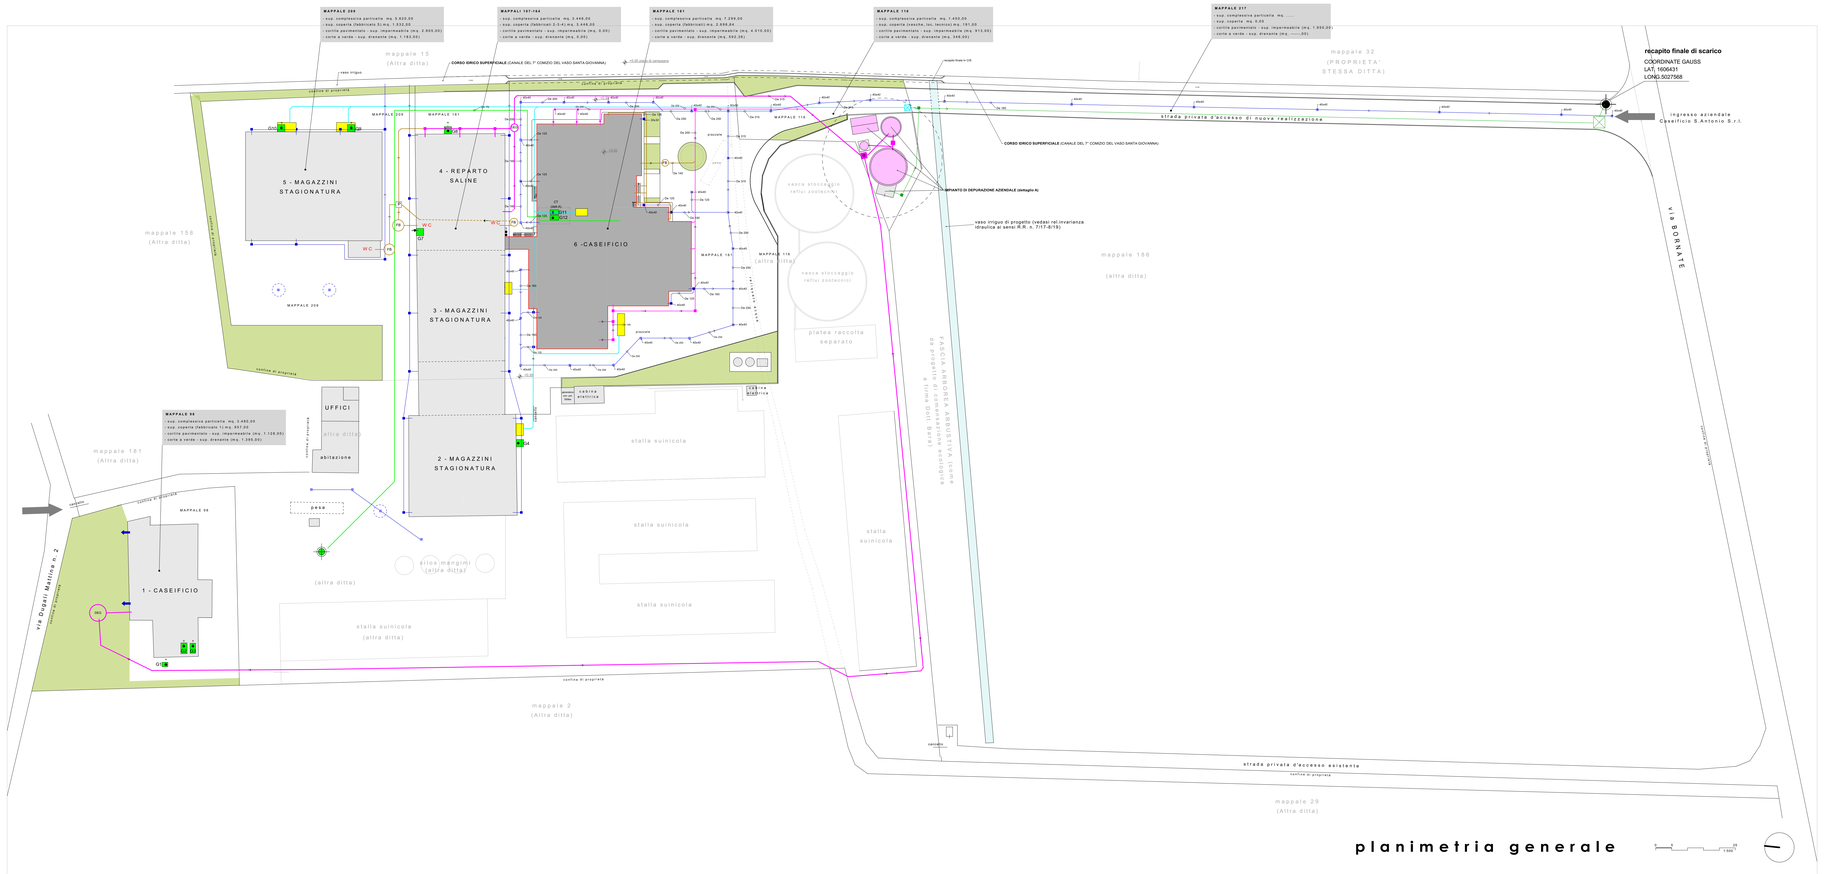

COMMITTENTE **CASEIFICIO S.ANTONIO S.r.l.**
via Dugali mattina n. 2, Montichiari (BS)

PROGETTO **AMPLIAMENTO CASEIFICIO PER LA PRODUZIONE DI FORMAGGIO GRANA PADANO DOP**
Impianto con riconoscimento N.° IT 03/065 CE

PRATICHE PRECEDENTI:

TAVOLA **PROGETTO ESECUTIVO**
- PLANIMETRIA GENERALE RETI TECNOLOGICHE E SOTTOSERVIZI

TAV. N° 10 REV.7 SCALA 1:100 DIS. N° 25/21

STATO AGGIORNAMENTI

REV. N°	TIPO DI MODIFICA	DATA
04	sviluppo progetto preliminare	01/12/2021
05	aggiornamento distribuzione interna locali (salatoio, ufficio al p.1 e zona lavorazione latte)	02/03/2022
06	sviluppo progetto definitivo	21/06/2022
07	aggiornamento distribuzione interna locali - sviluppo dettagli esecutivi	01/06/2023

II committente — III tecnico incaricato

PROGETTAZIONE
GEOMETRA SPAGNOLI VALERIO
Montichiari (Bs) via San Pietro, 64 t. 030/7284181 _ 333.3220520

Copyright - Comunicare a terzi, divulgare anche parzialmente il contenuto e/o utilizzarlo per fini diversi da quelli per i quali è stato rilasciato è vietato