



ESTRATTO CARTA RETE ECOLOGICA COMUNALE scala 1:5000

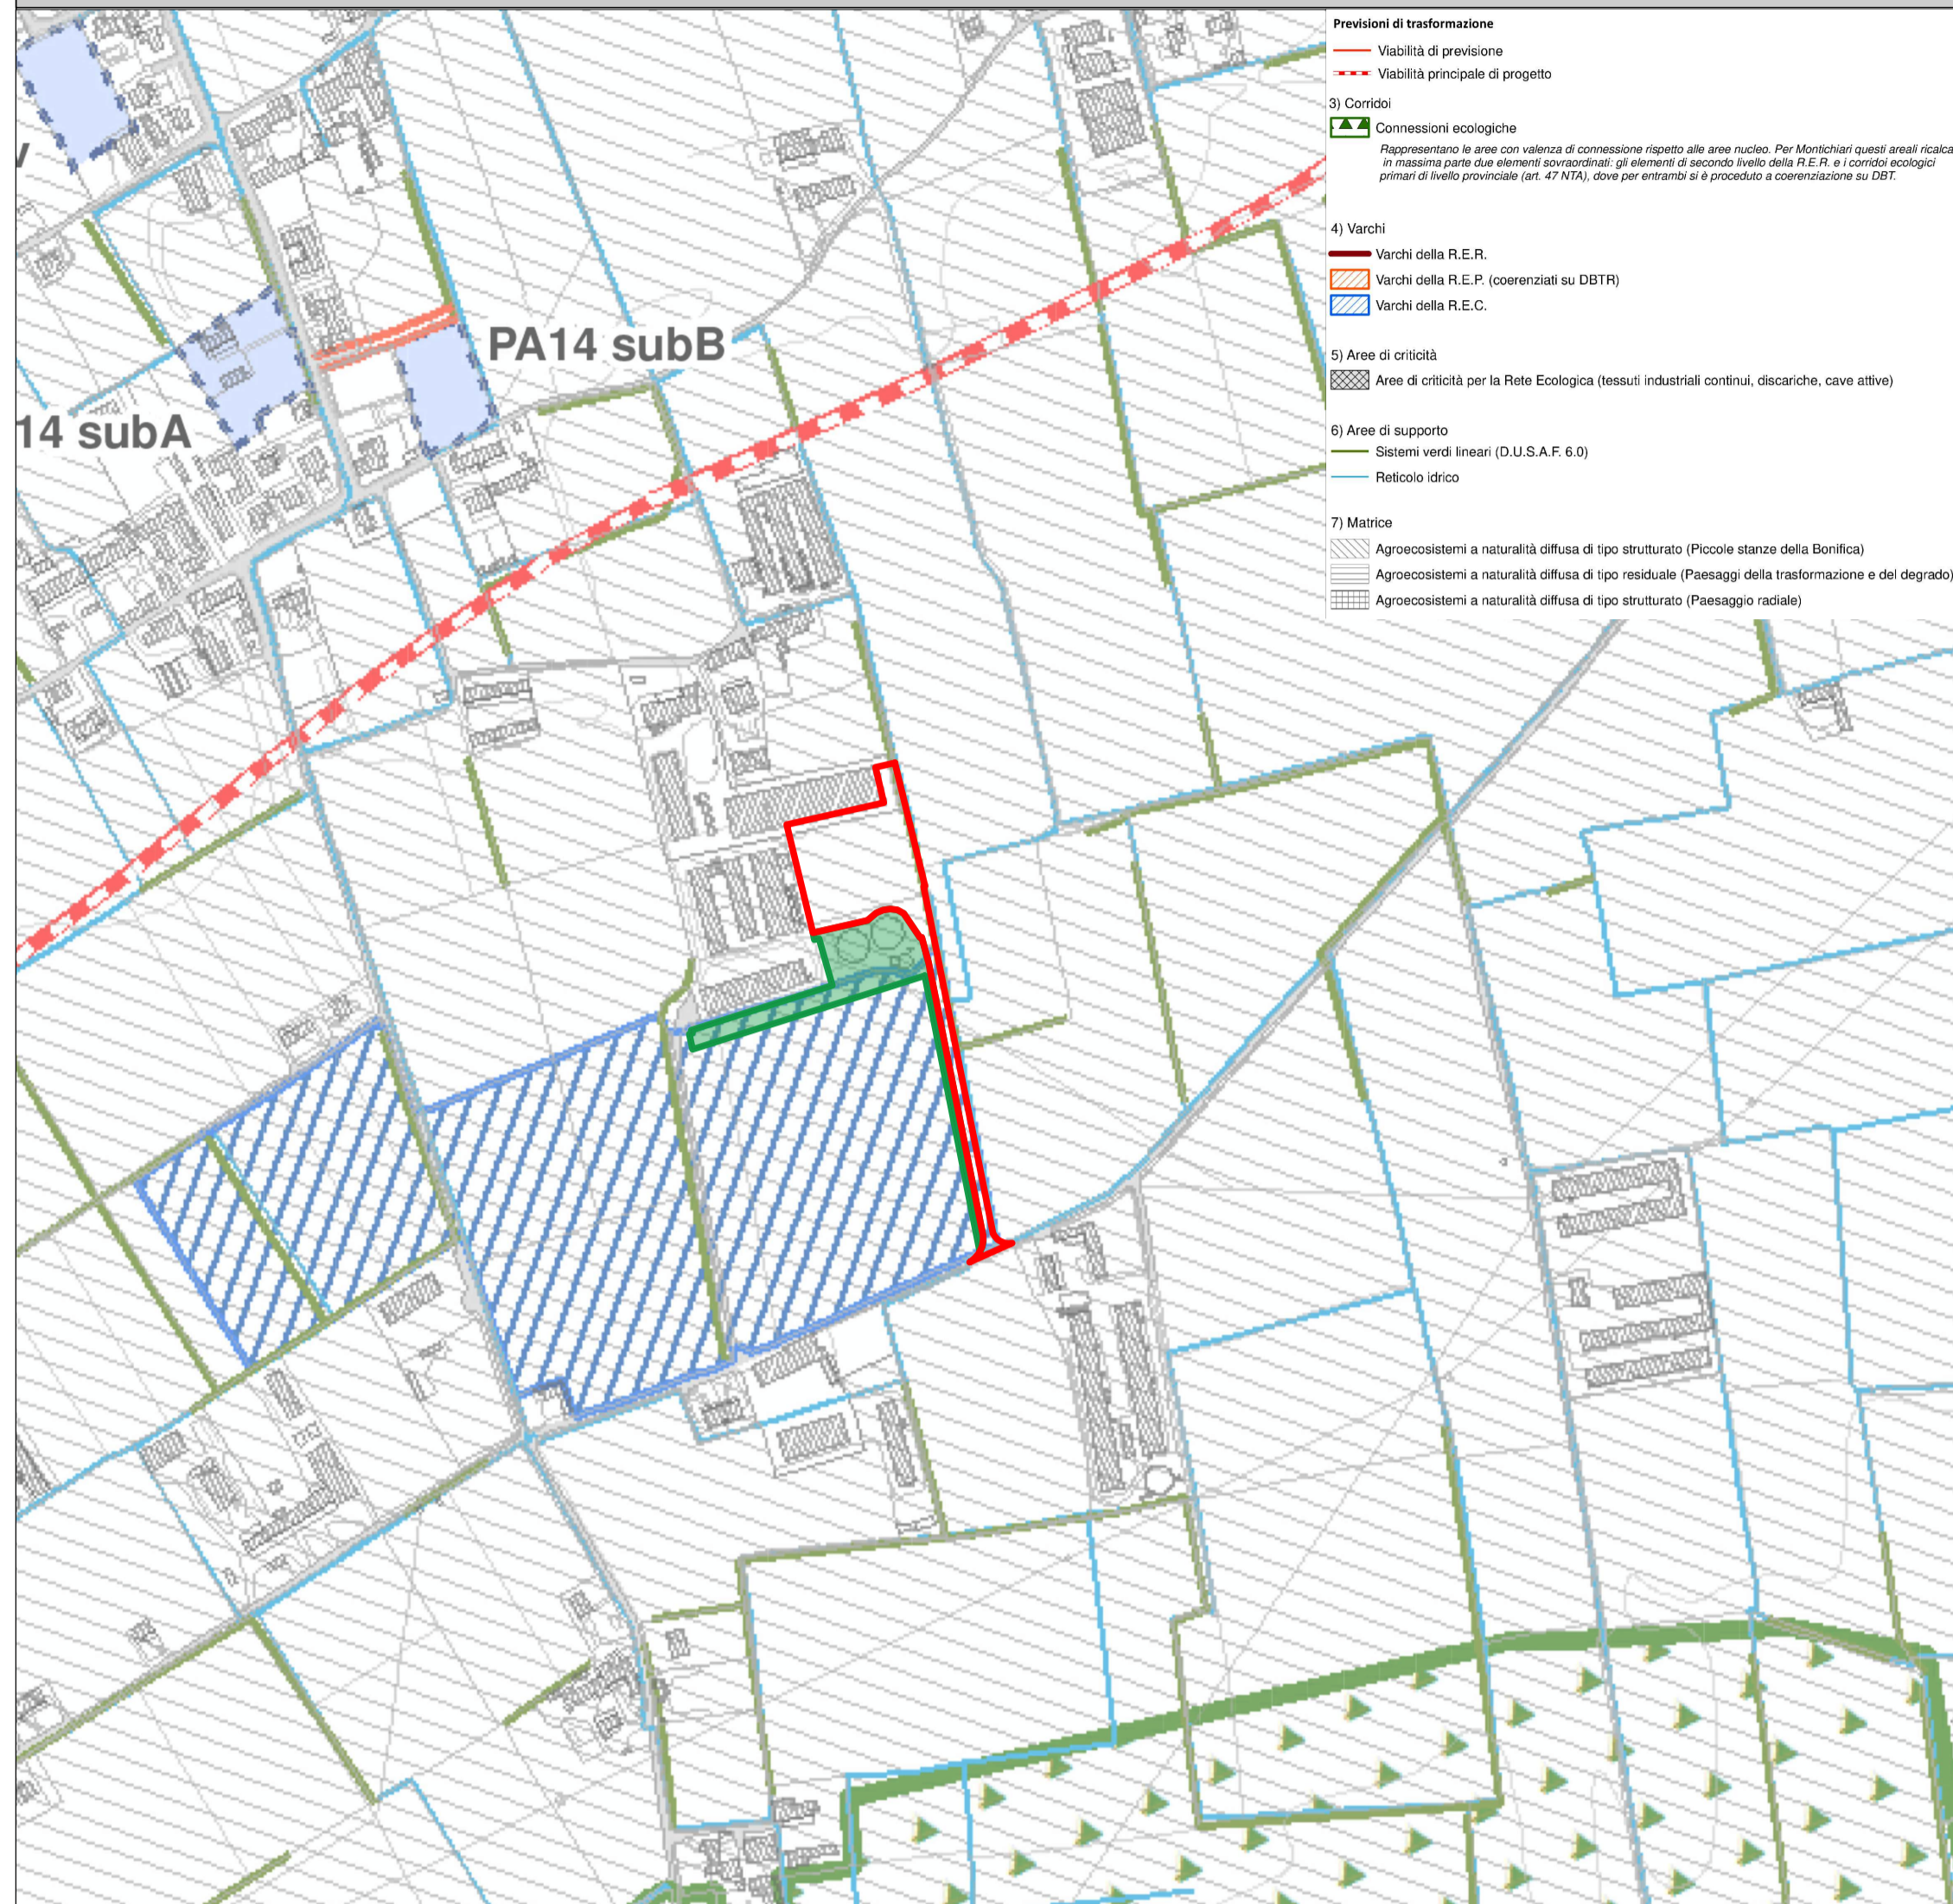


ESTRATTO CARTA AZIONI DI PROGETTO PER LA REALIZZAZIONE DELLA RETE ECOLOGICA COMUNALE scala 1:5000

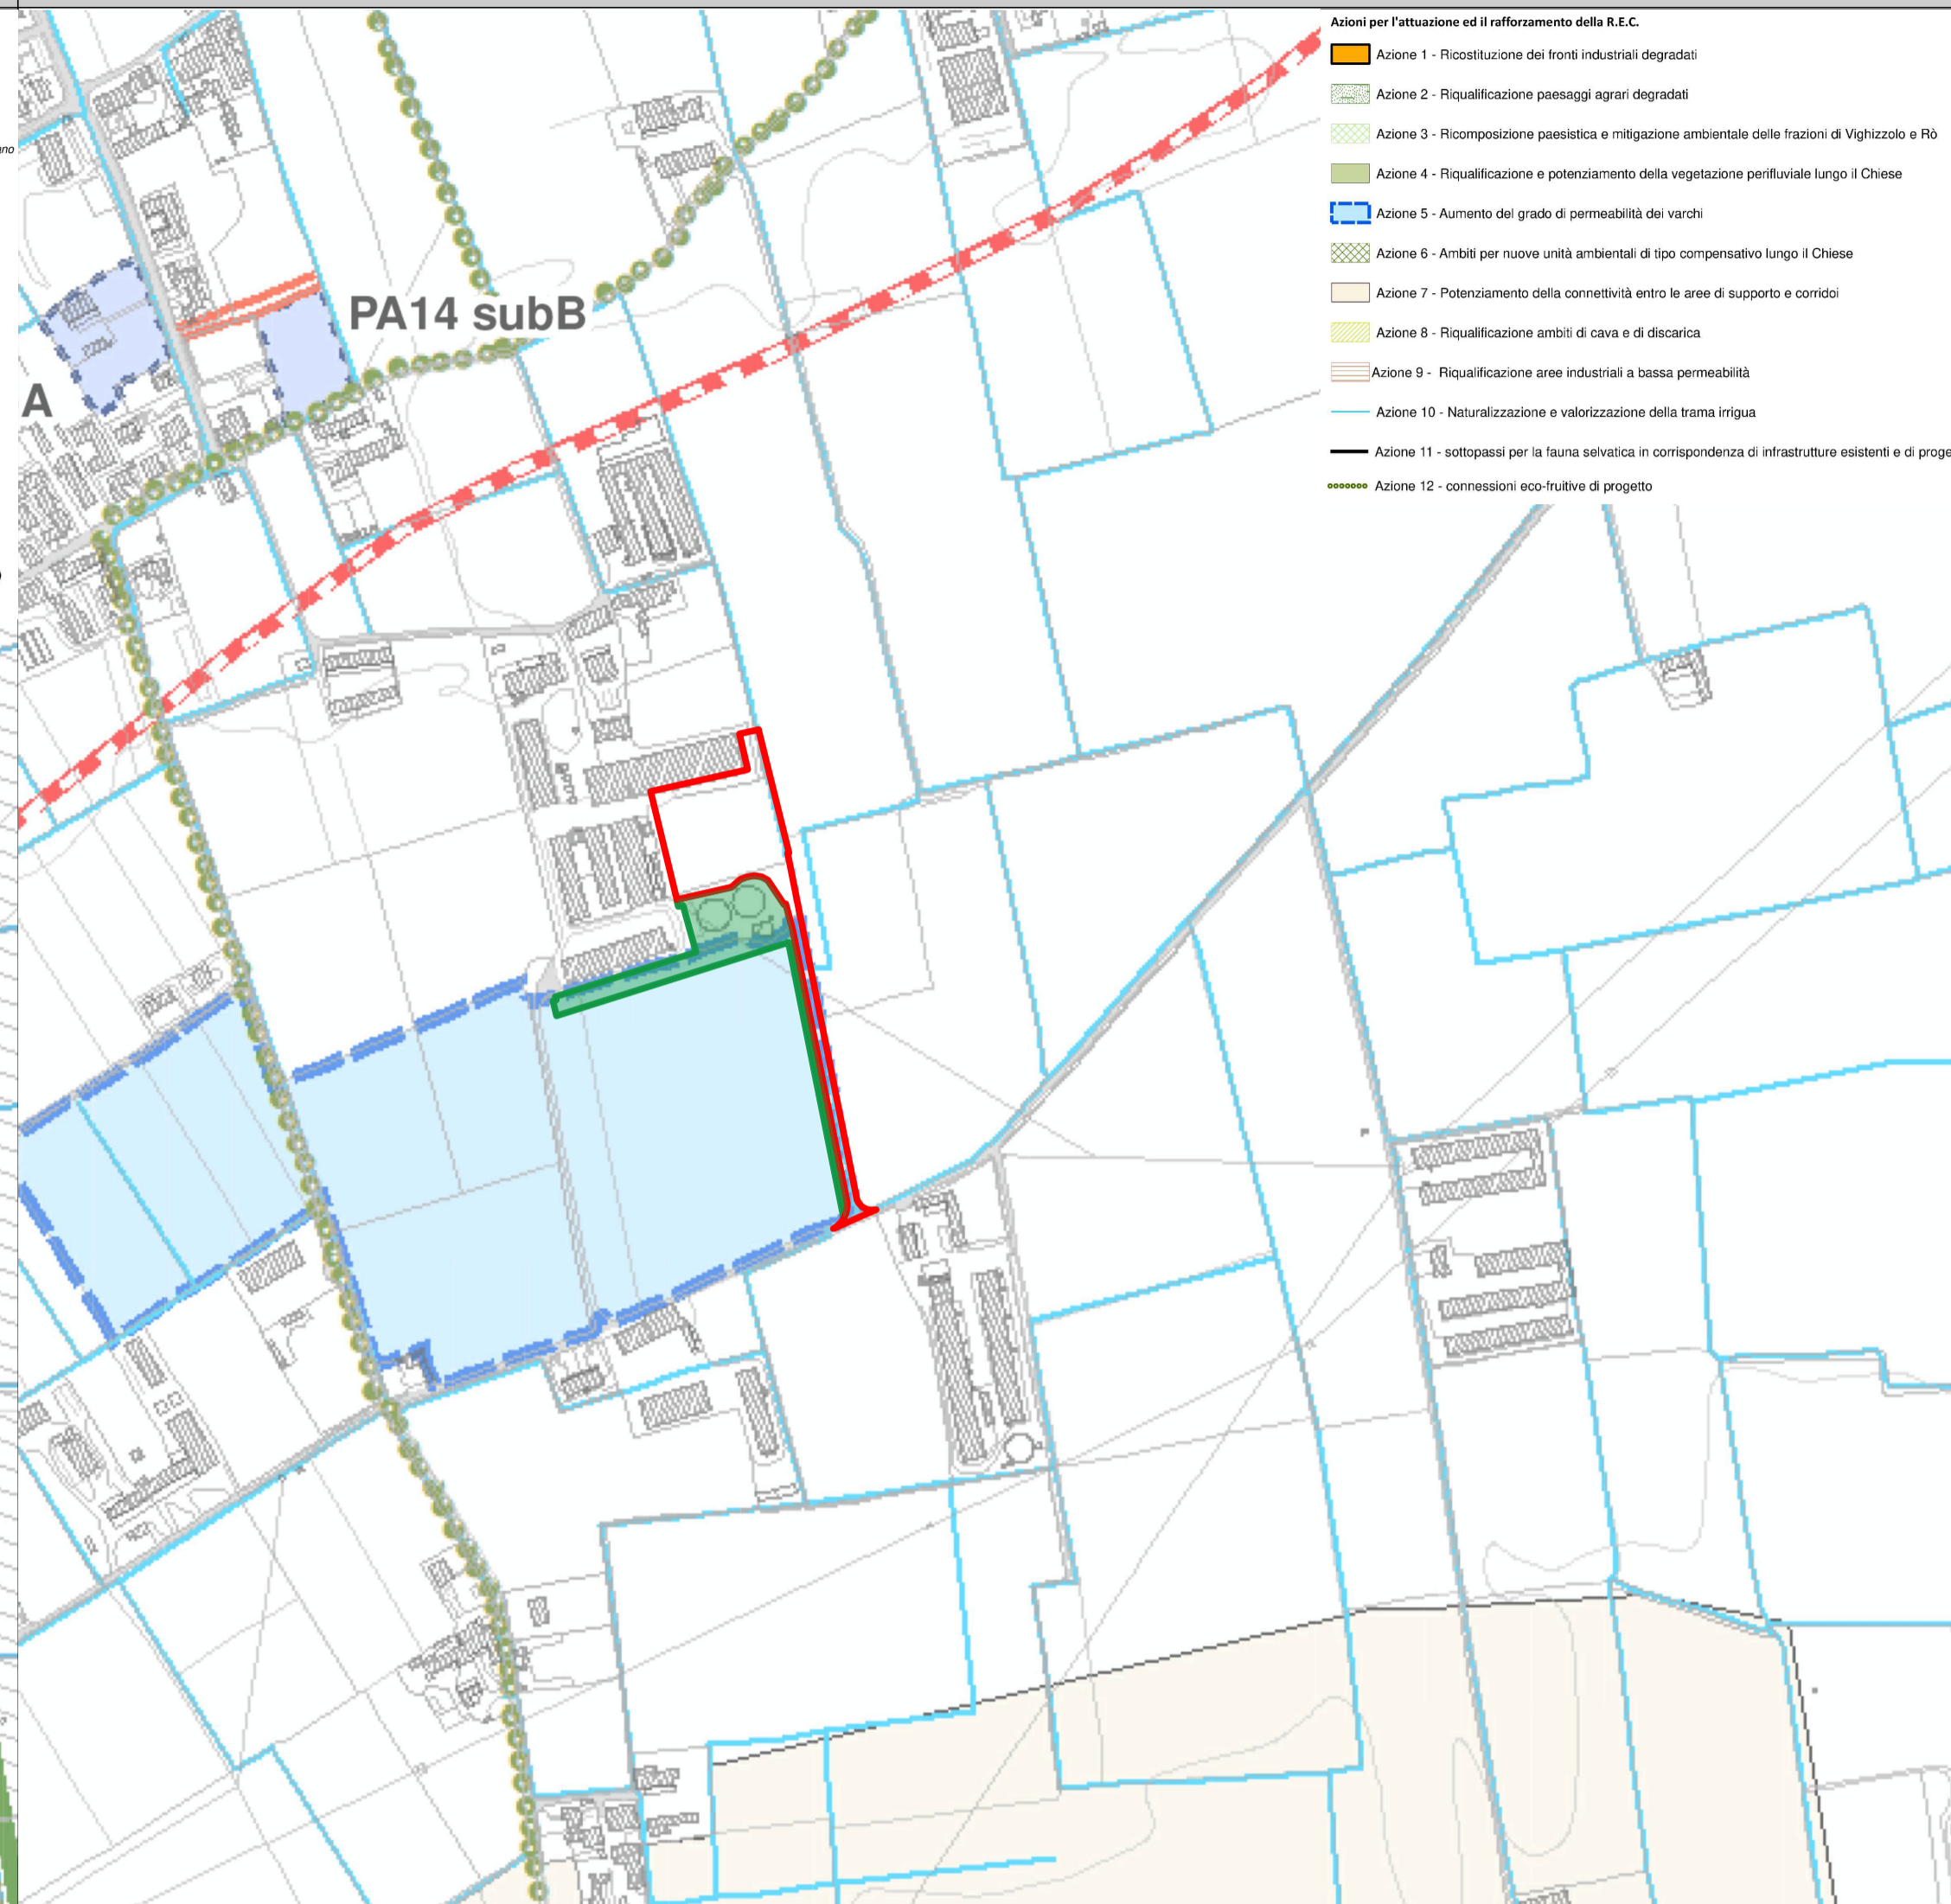

LEGENDA

- Perimetro SUAP
- Area progetto compensazione esterna al SUAP

ESTRATTO CARTA DELLA RETE VERDE COMUNALE scala 1:5000

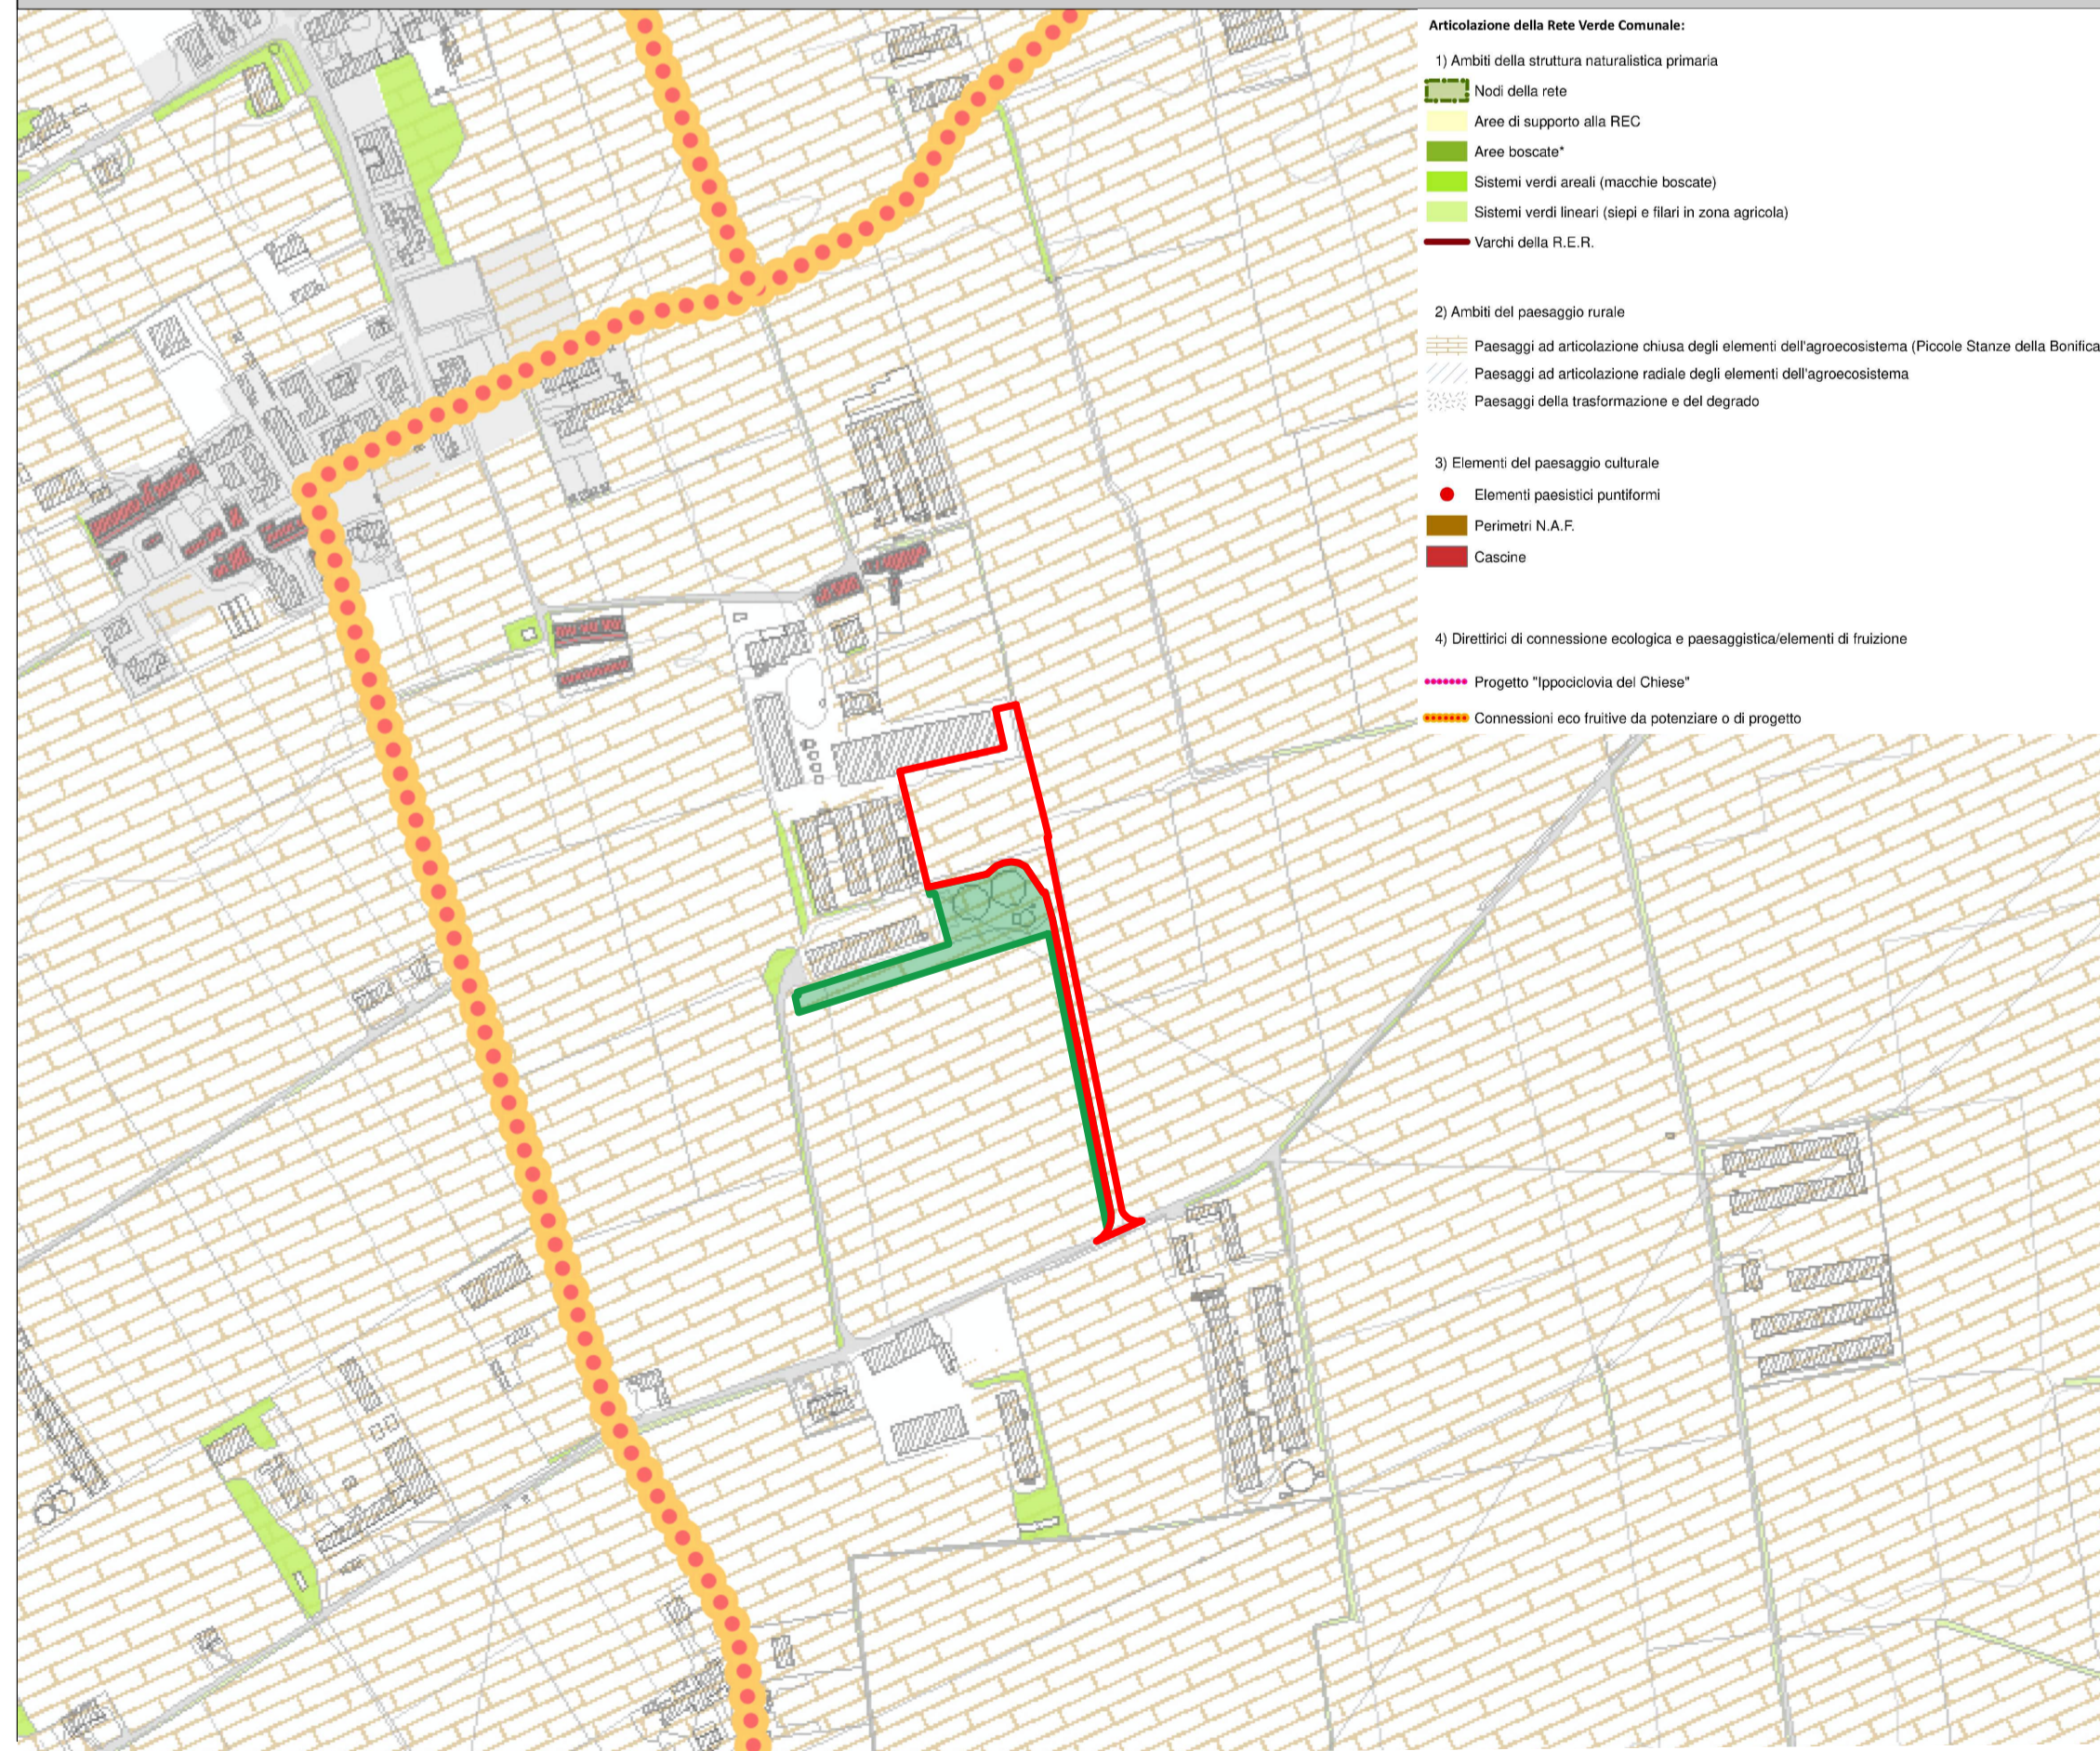

ESTRATTO ORTOFOTO



COMUNE DI MONTICHIARI  
PROVINCIA DI BRESCIA

COMMITTENTE  
CASEIFICIO  
S. ANTONIO SRL  
Via Dugali Mattina, 2

28.07.2023

STAMPA 28.07.2023

Timbro e firma progettista

**studioZea**  
ARCHITETTURE & PAESAGGI

PROGETTO  
Gianpietro Bara dottore agronomo  
Via B. Baratti, 7 Loc. Lido di Rovato (BS)  
Tel. e fax 030724 1763 cell 3558 158840  
e-mail baragianpietro@studiozea.it  
PEC g.bara@epap.comfpec.it

COLLABORATORI DI STUDIO  
Alessandra Quina pianificatore territoriale  
Sandra Huboni architetto

Progetto di SUAP  
proposto dalla ditta  
S. Antonio S.r.l. in  
variante urbanistica,  
per l'ampliamento del  
caseificio esistente

**INQUADRAMENTO  
TERRITORIALE  
ECOLOGICO E  
PAESAGGISTICO**

SCALA 1:5000

LUGLIO 2023

**TAVOLA 1**