


vista N° 2

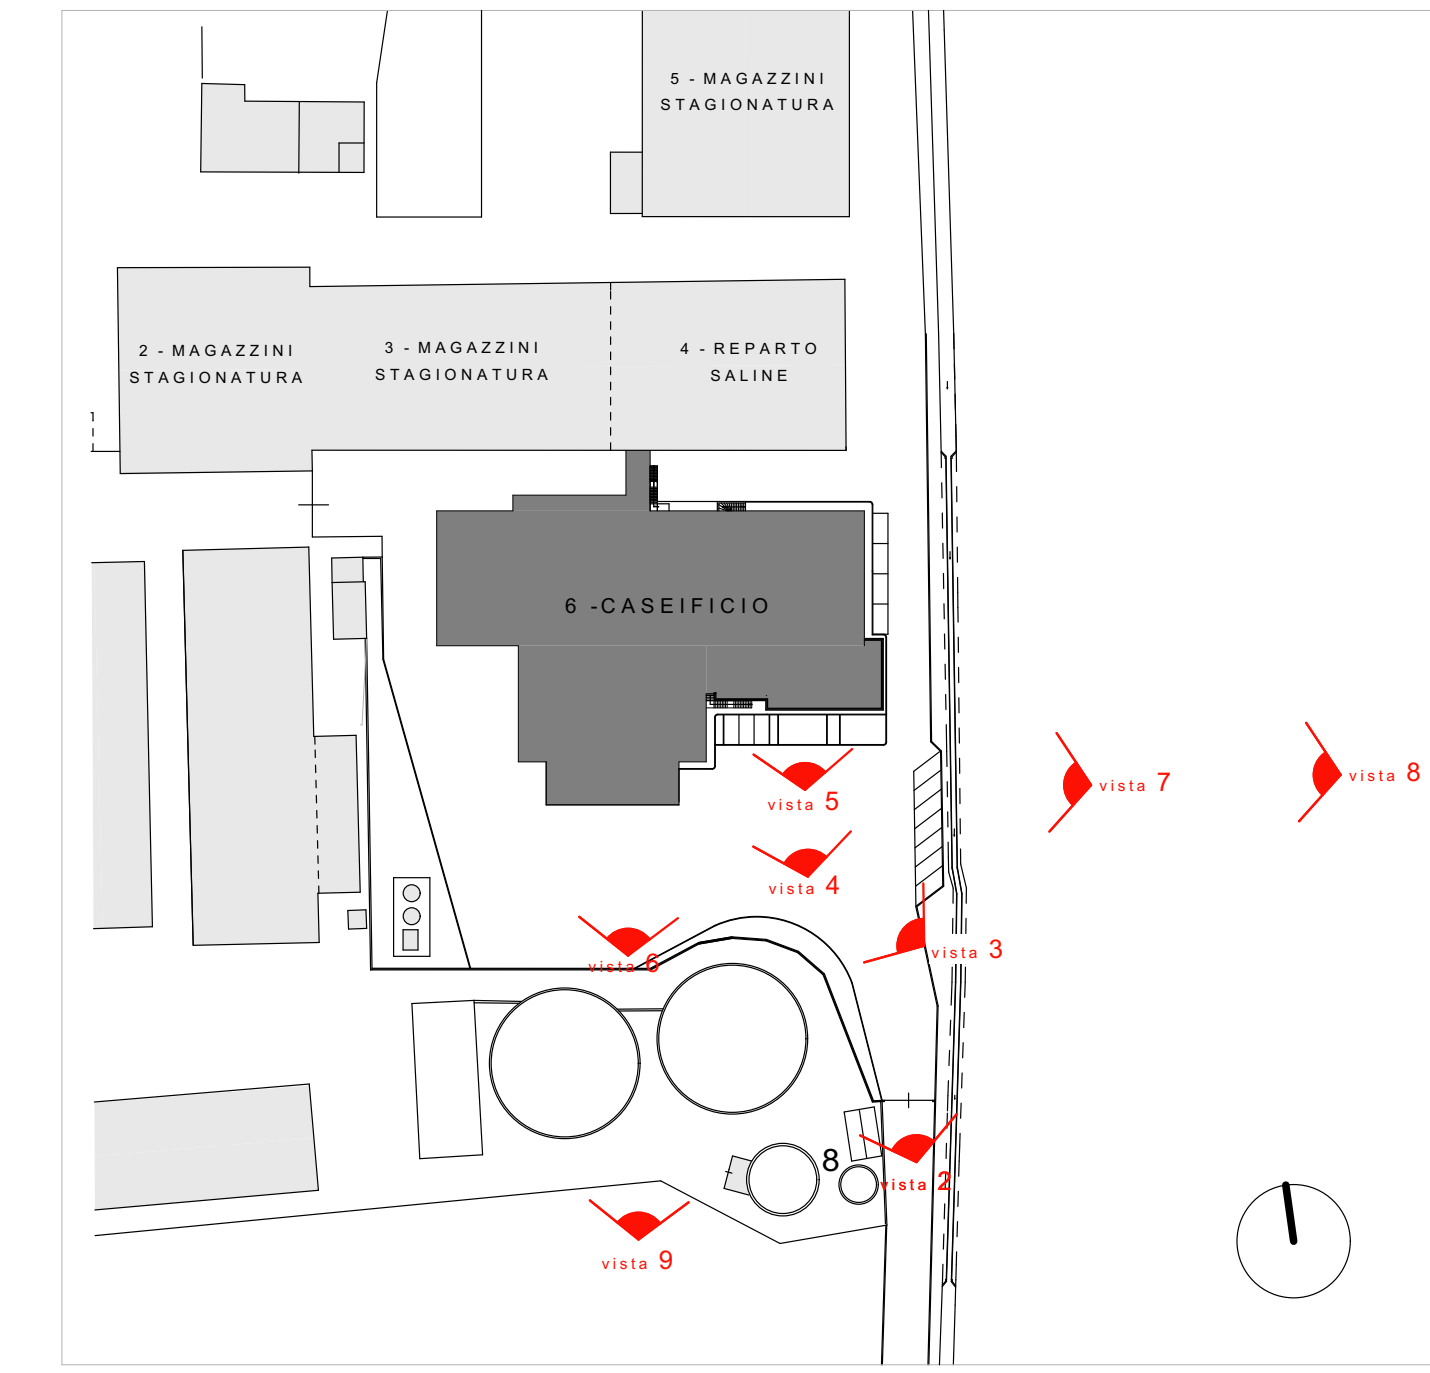

vista N° 3



vista N° 4




vista N° 5



vista N° 6



vista N° 7

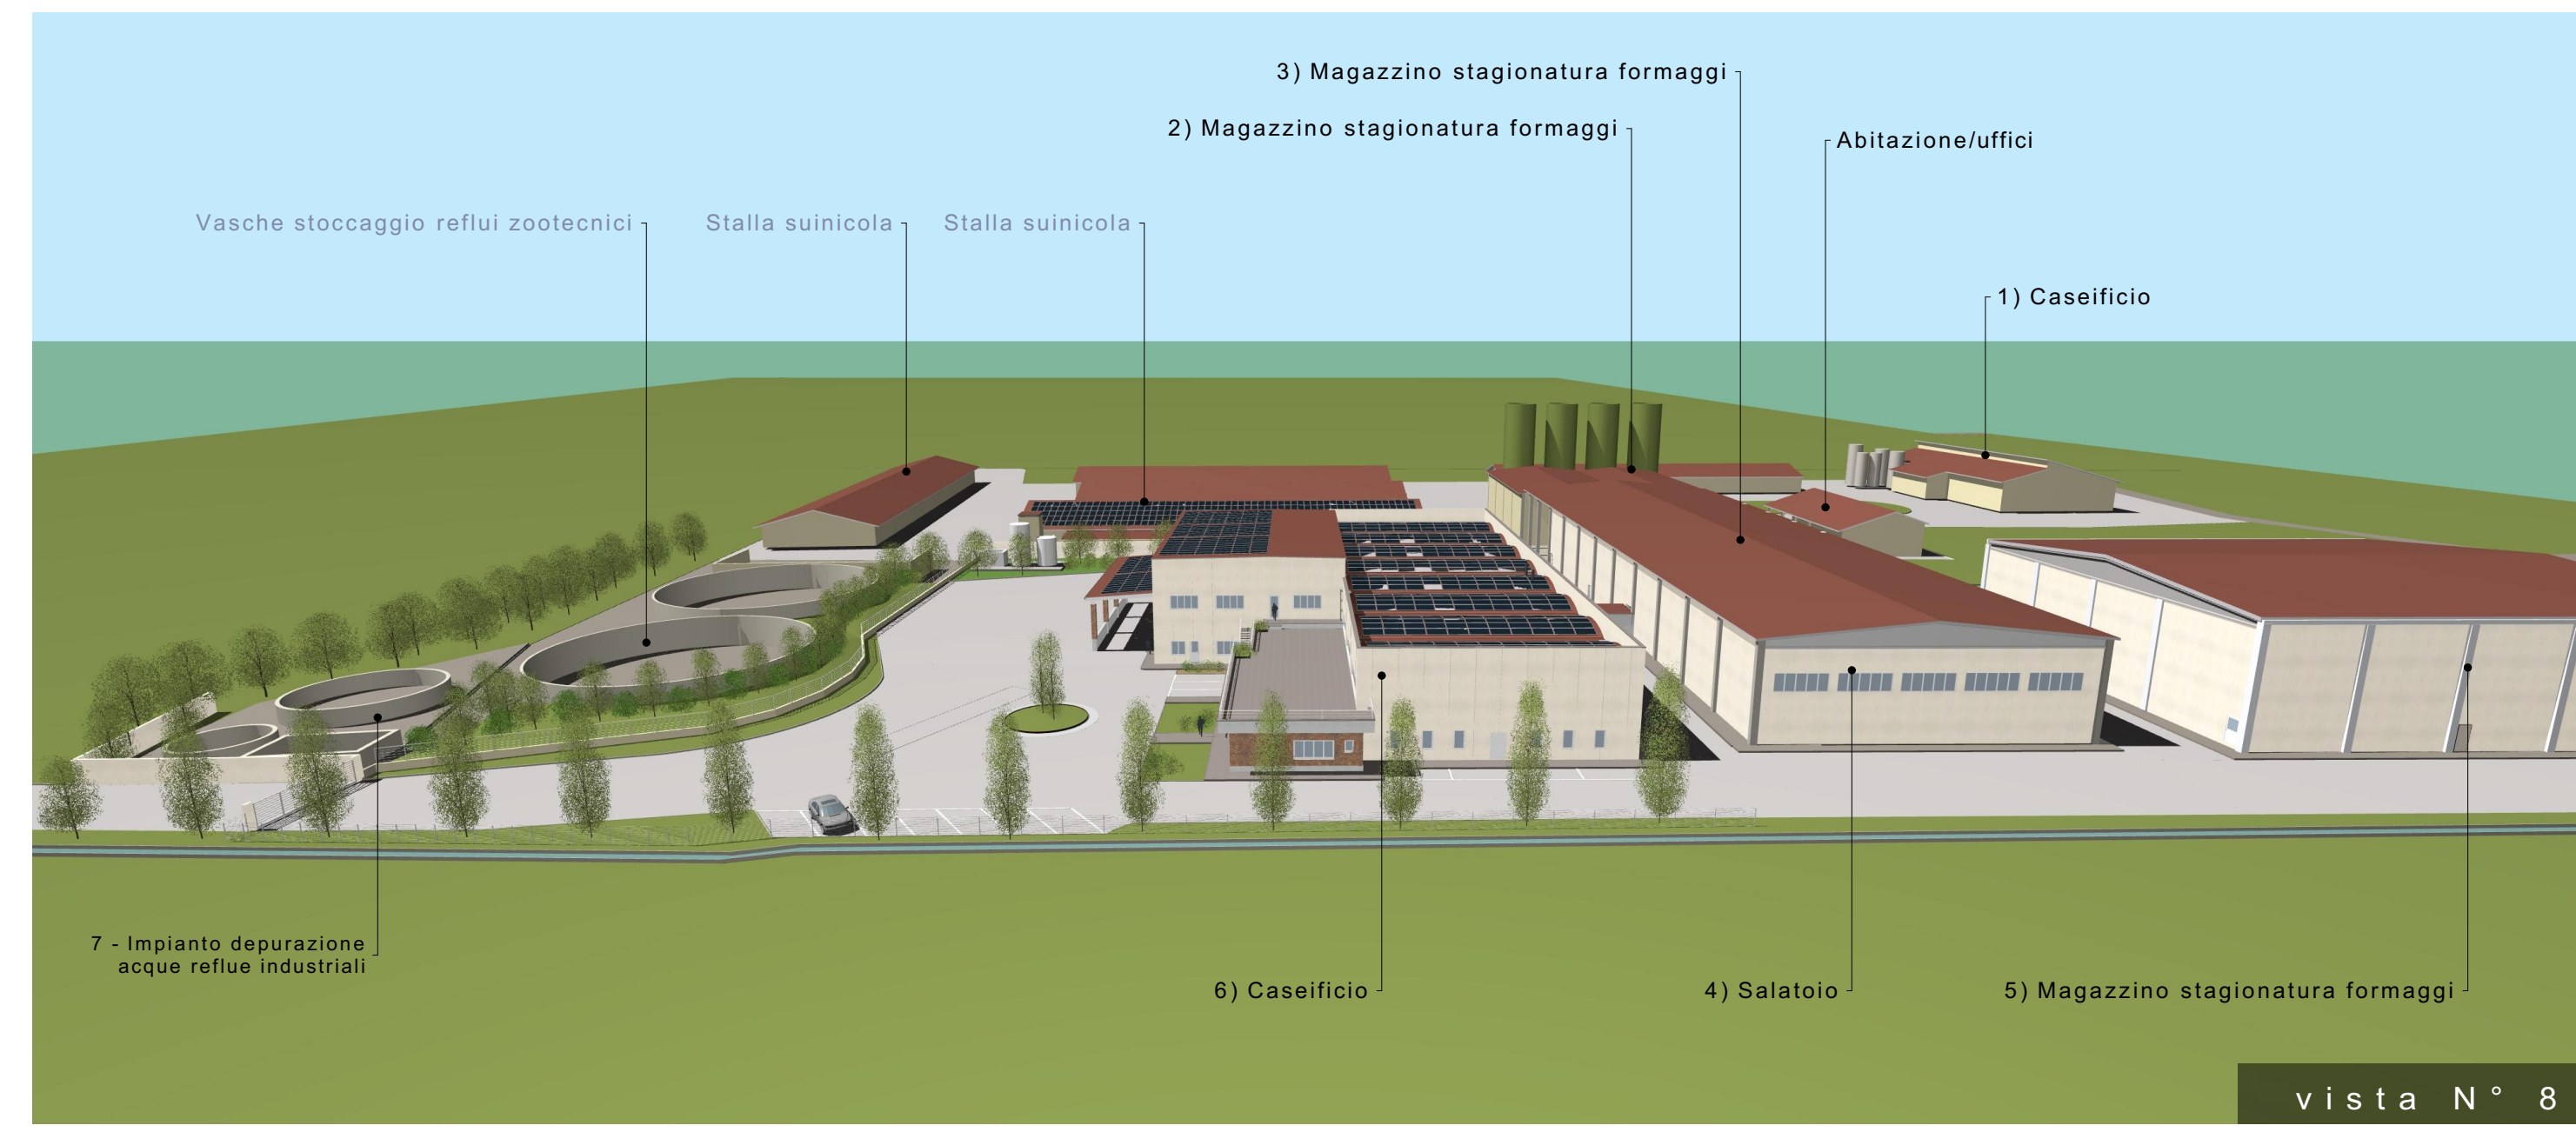

vista N° 8



vista N° 9

COMMITTENTE **CASEIFICIO S.ANTONIO S.r.l.**
Via Dugali mattina n. 2, Montichiari (BS)

PROGETTO **AMPLIAMENTO CASEIFICIO PER LA PRODUZIONE DI FORMAGGIO GRANA PADANO DOP**
Impianto con riconoscimento N° IT 03/065 CE

PRATICHE PRECEDENTI:

TAVOLA **PROGETTO ESECUTIVO**
- RENDERING

TAV. N° **6** REV. 7 SCALA 1/100 DIS. N° 25/21

REV. N°	TIPO DI MODIFICA	DATA
04	sviluppo progetto preliminare	01/12/2021
05	aggiornamento distribuzione interna locali (salatoio, ufficio al p.1 e zona lavorazione latte)	02/02/2022
06	sviluppo progetto definitivo	21/09/2022
07	aggiornamento distribuzione interna locali - sviluppo dettagli esecutivi	01/04/2023

Il committente

Il tecnico incaricato



PROGETTAZIONE
GEOMETRA SPAGNOLI VALERIO
Montichiari (Bs) via San Pietro, 64 I. 030/7284181 - 333.3220520