




SEZIONE AA' Scala 1:100

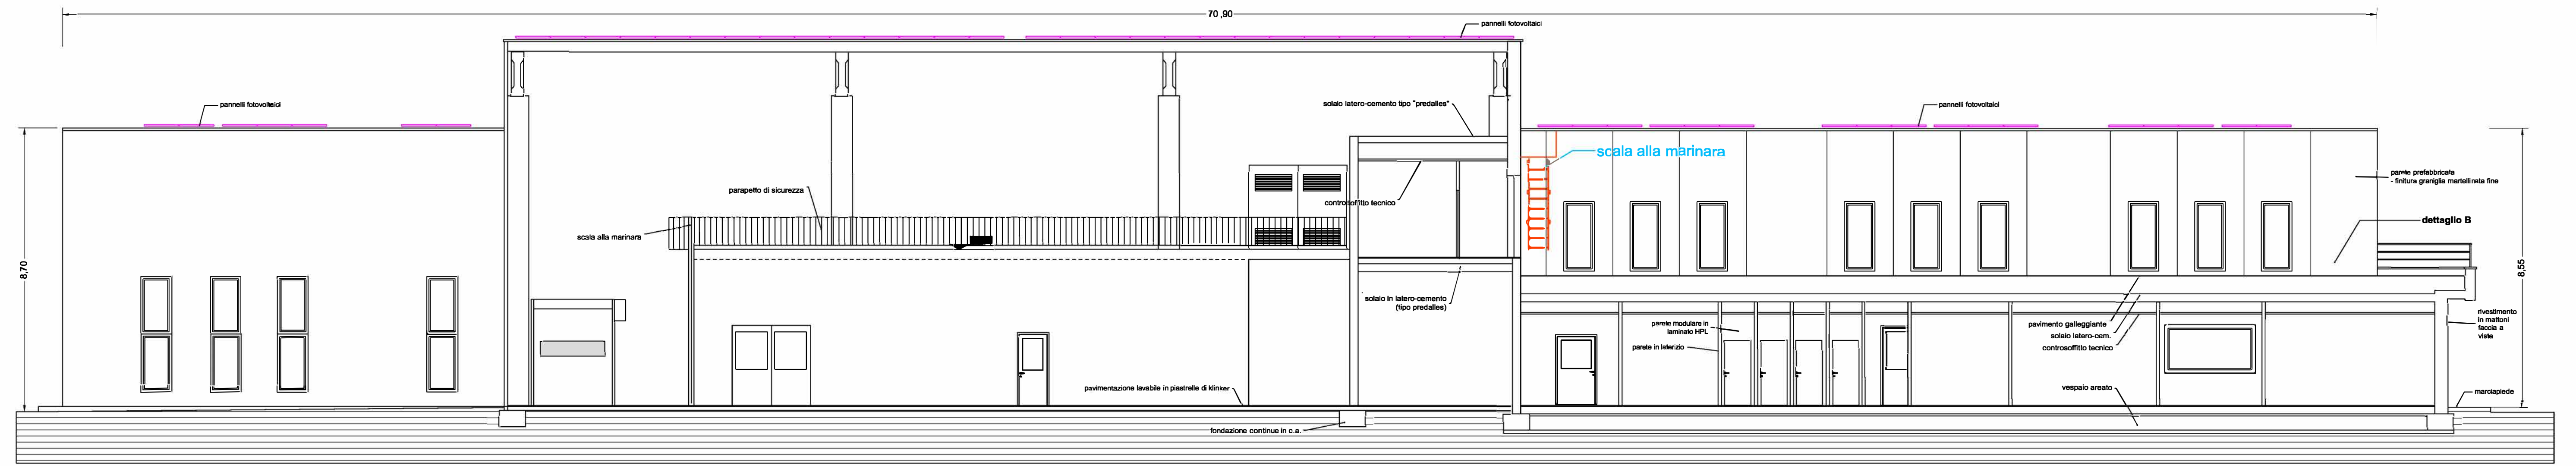

SEZIONE BB' Scala 1:100

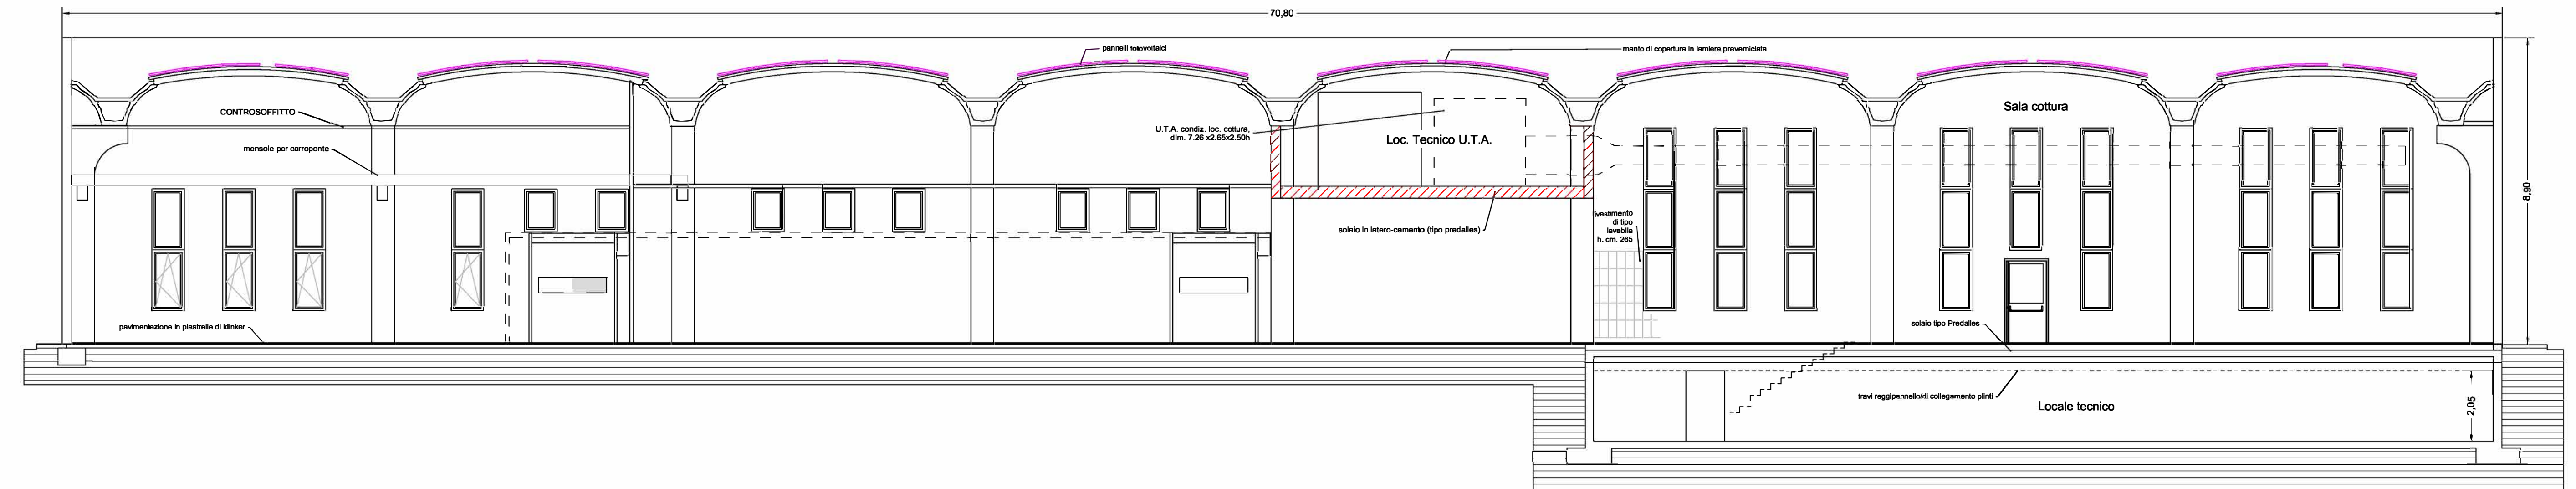


SEZIONE CC' Scala 1:100

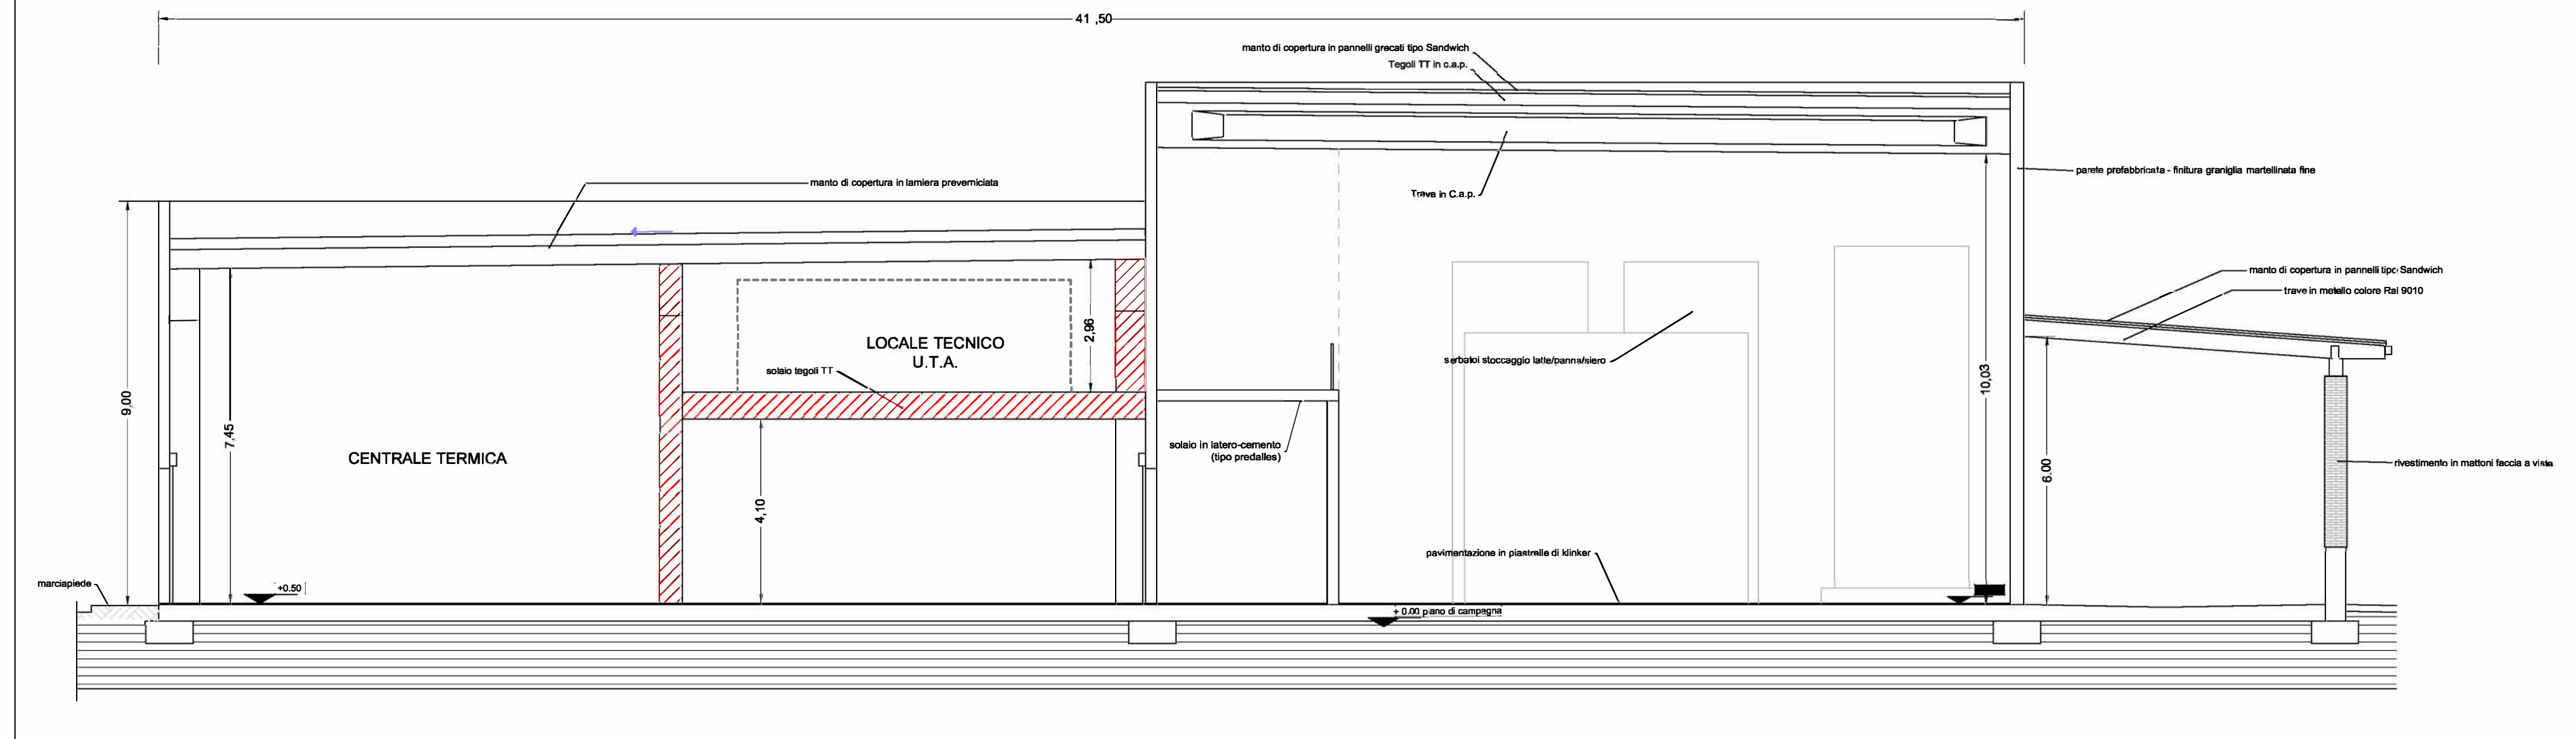

PREVENZIONE INCENDI
VALUTAZIONE DEL PROGETTO
Attività 70.1.B - 74.3.C - 4.5.B

SEZIONI AA' - BB' - CC'
- AMPLIAMENTO -

Titolare dell'Attività: CASEIFICIO S. ANTONIO S.R.L.	data Agosto 2023	scala 1:100	Tavola 6
Ubicazione dell'Attività: Via Dugali Mattina, 2 25018 - MONTICHIARI (BS)	Il Tecnico: 		
Geom. ANGELO MONDINI - Via Razziche, 15/d - 25047 DARFO B.T. (BS) Tel. 347-4669398 - Fisso/Fax 0364-1920003			