



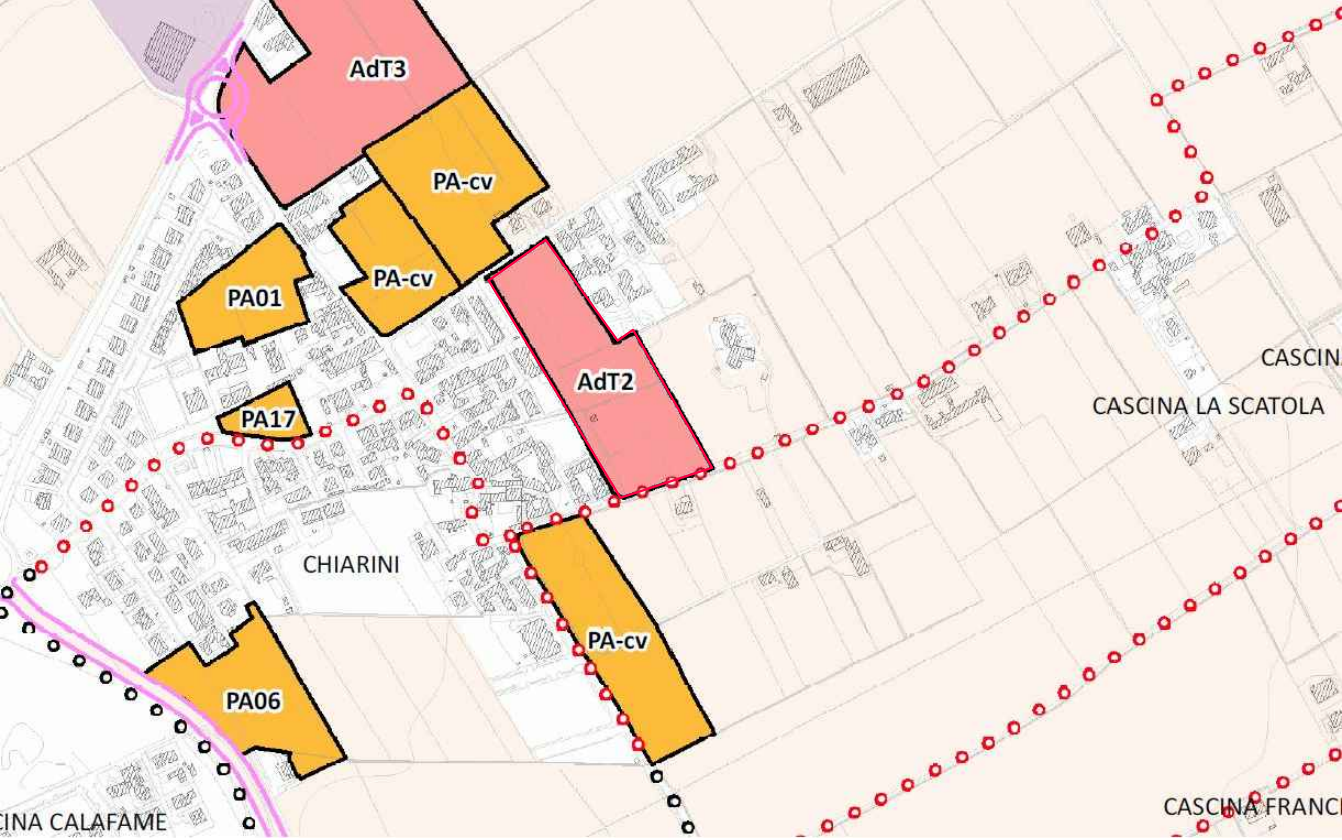


Estratto PGT - Tavola DP-1 Sintesi delle previsioni di piano

Ambiti di Trasformazione disciplinati dal Documento di Piano

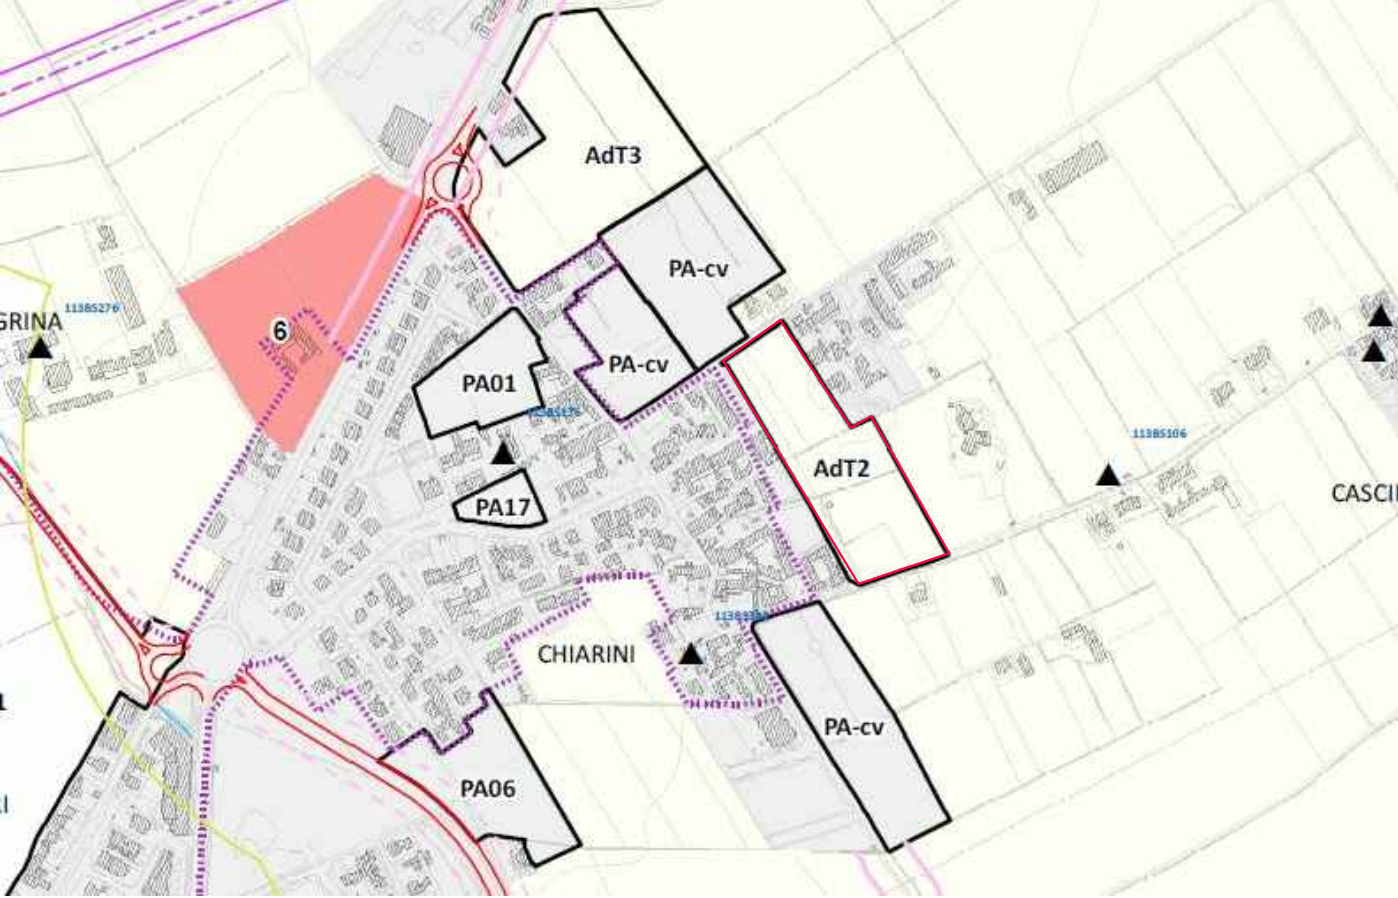

Estratto PGT - Tavola DP-2 Carta dei vincoli e criticità

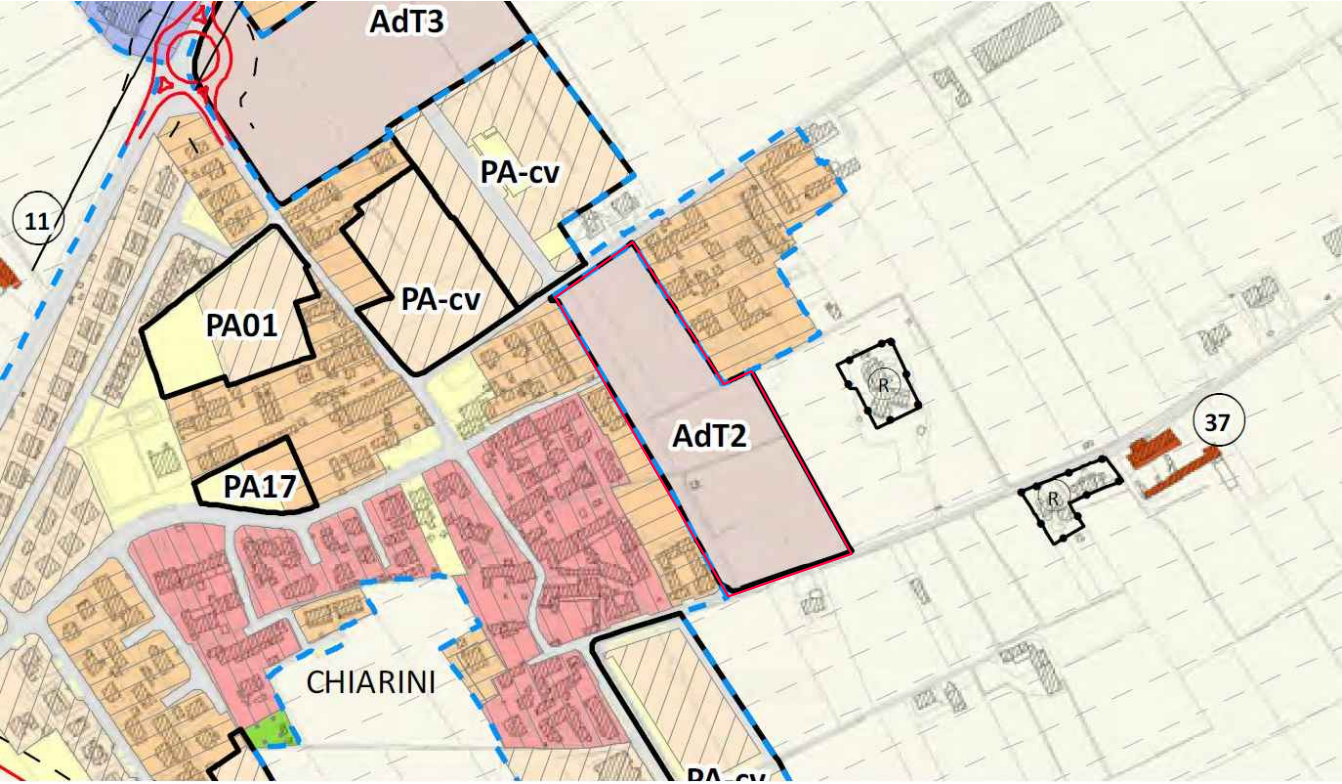

Estratto PGT - Tavola PR-1 - Ambiti e zone

AdT Ambiti di Trasformazione (art.67 NTA)



Estratto documento di polizia idraulica - Tavola 2.1.B - Elaborato tecnico


Areae potenzialmente interessate da alluvioni poco frequenti (PGRA) - Ambito territoriale RSP

Reticolo idrico secondario di bonifica R.I.B.

Fasce di rispetto del R.I.B. (10 metri da ciascuna sponda)



Estratto aerofotogrammetrico

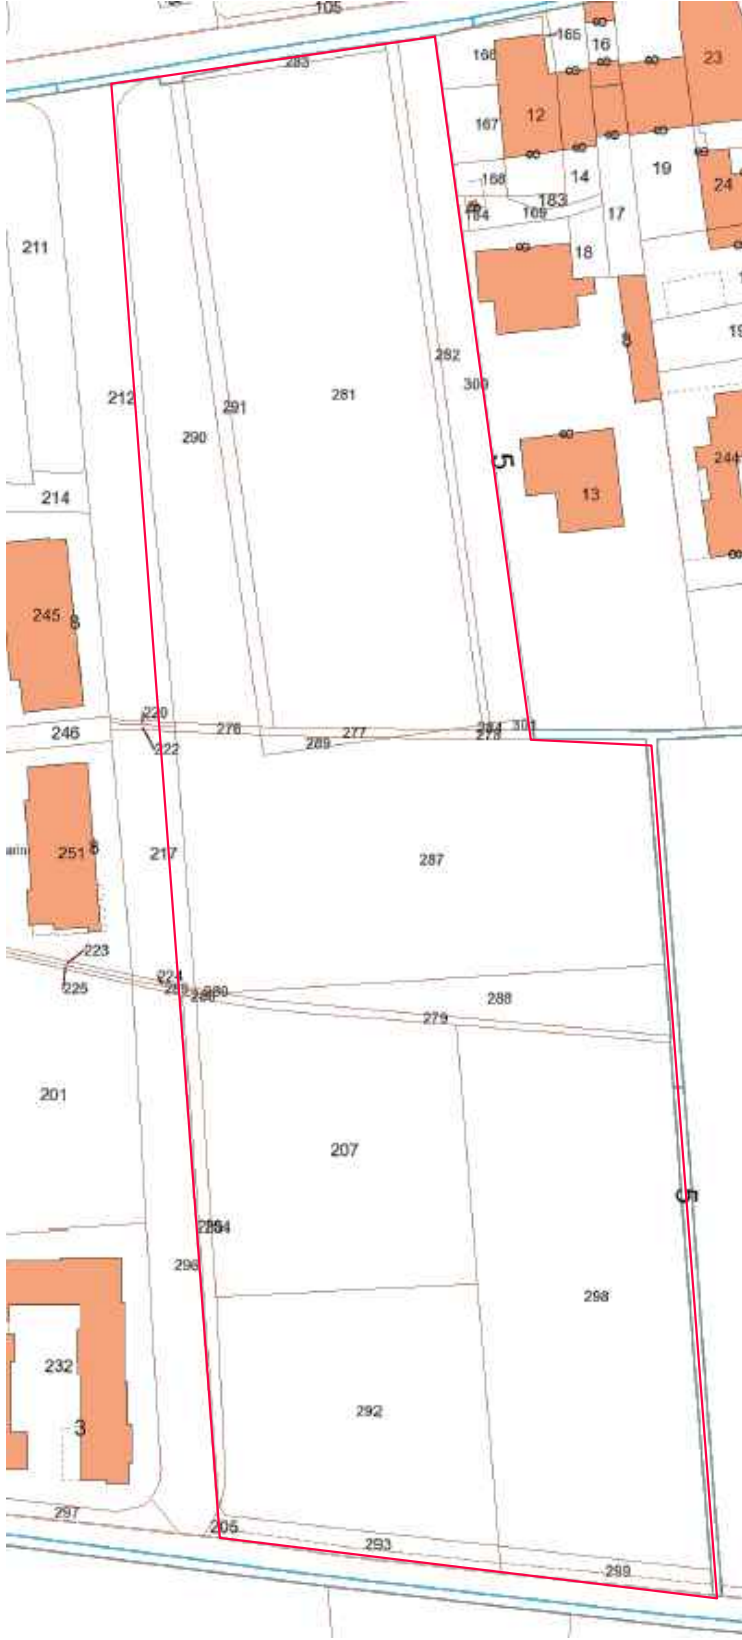

AMBITO DI TRASFORMAZIONE N. 2

VIA SANT'Eurosia - VIA Pozzo Cavato, Montichiari (BS)

committenti

FERCO S.R.L.
via Badazzole, 16
25018, Montichiari (BS)

progetto



LUSSIGNOLI ASSOCIATI
Società di ingegneria s.r.l.
via Corsica 118 - 25125 Brescia
tel. 030 2428139 - fax 030 2478672

direttore tecnico
arch. Luciano Lussignoli
coordinatore del progetto
arch. Luciano Lussignoli
progettista
arch. Luciano Lussignoli

collaboratori:
Kerstin Blenk, arch. Paola Boglioni,
arch. Lisa Busi, arch. Milena
Codenotti, Mandeep Kaur,
arch. Violetta Lussignoli,
dott. Giorgio Torza

PIANO DI LOTTIZZAZIONE

INQUADRAMENTO URBANISTICO

Inquadramento

UR.SF-001