

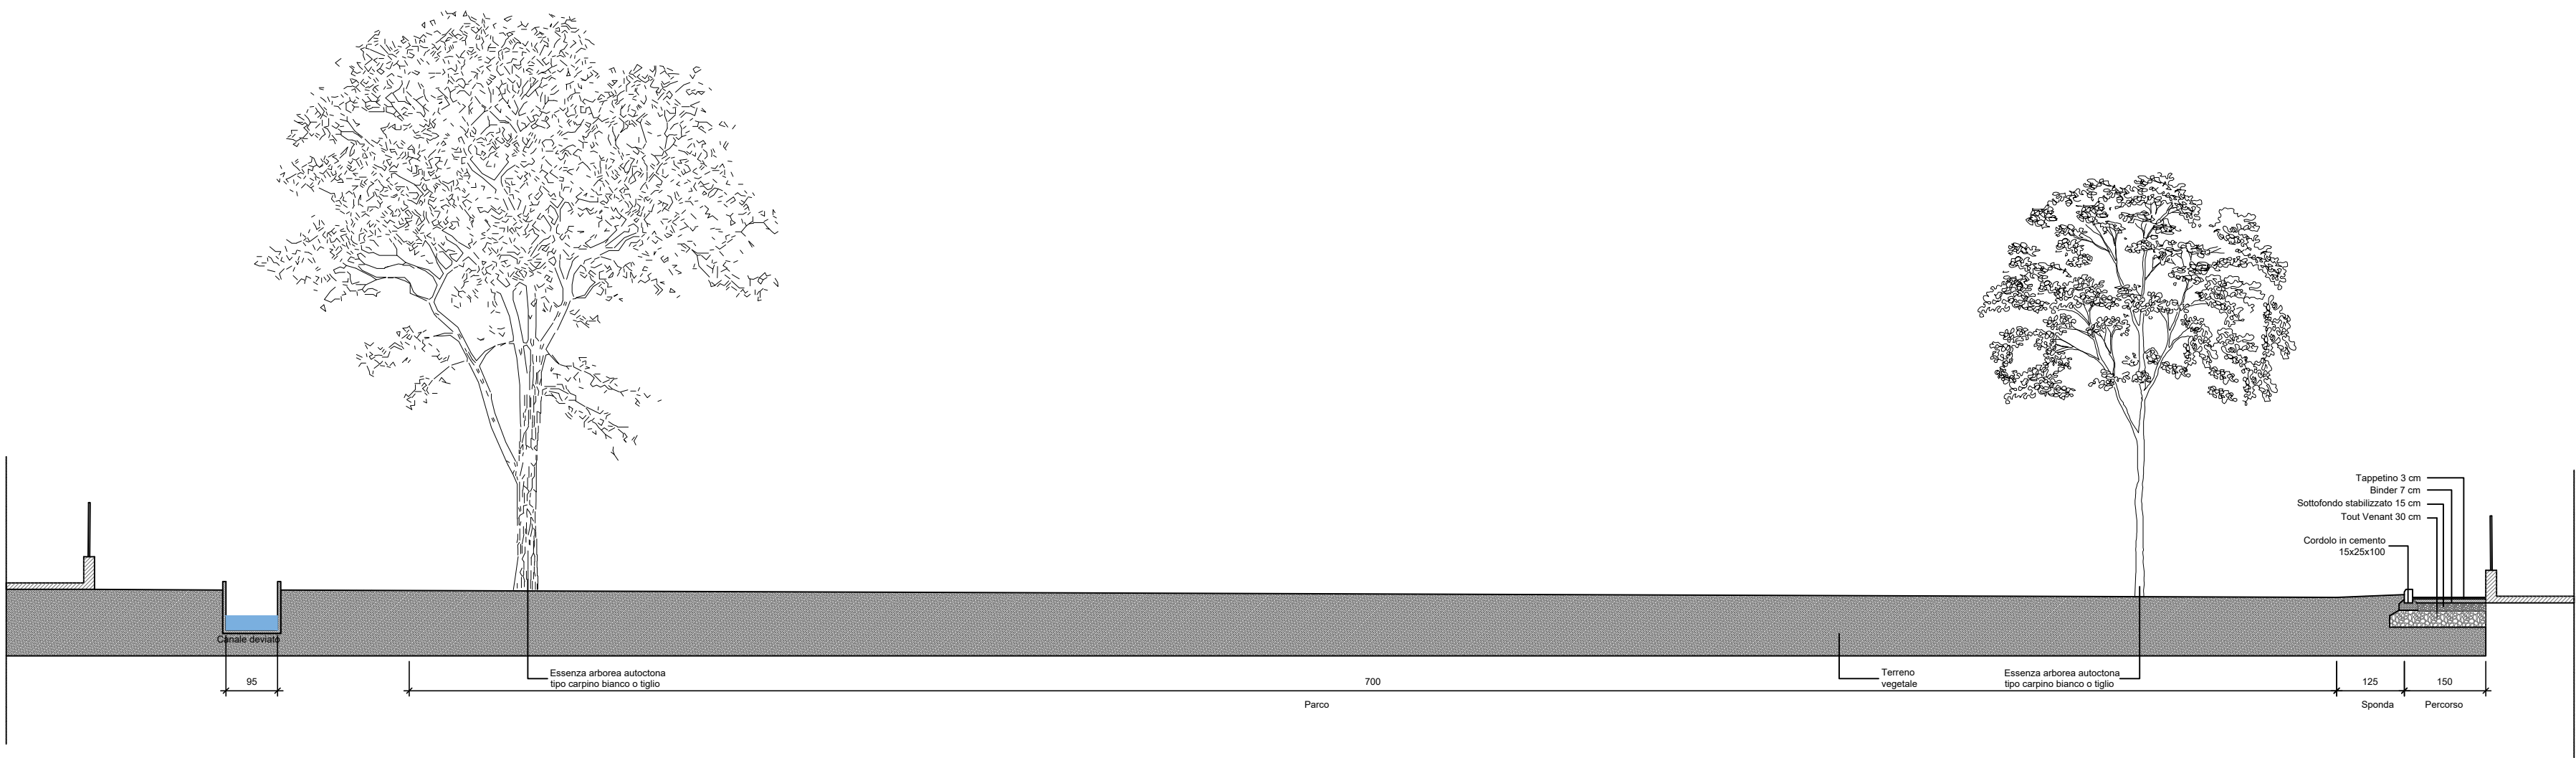
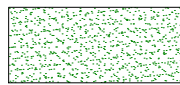


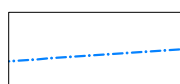

PLANIMETRIA AREE VERDI
SCALA 1:500

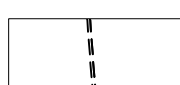

-  Perimetro P.A.
-  Perimetro aree verdi di cessione
-  Aree verdi
-  Rete di irrigazione a goccia
-  Tubazione acquedotto di progetto su area pubblica
-  Posizionamento panchine
-  Arbusti a protezione lato strada

AMBITO DI TRASFORMAZIONE N. 2
VIA SANT'EUREOSIA - VIA POZZO CAVATO, MONTICHIARI (BS)

committenti

FERCO S.R.L.
via Badazzole, 16
25018, Montichiari (BS)

progetto



LUSSIGNOLI ASSOCIATI
Società di ingegneria s.r.l.

via Corsica 118 - 25125 Brescia
tel. 030 2428139 - fax 030 2478672

direttore tecnico
arch. Luciano Lussignoli
coordinatore del progetto
arch. Luciano Lussignoli
progettista
arch. Luciano Lussignoli

studio@la-associati.com
la-associati@pec.it
www.la-associati.com
CF/P.IVA 02931660985
REA BS400852

collaboratori:
Kerstin Blenk, arch. Paola Boglioni,
arch. Lisa Busi, arch. Milena
Codonotti, Mandee Kaur,
arch. Violetta Lussignoli,
dott. Giorgio Torza

PIANO DI LOTTIZZAZIONE

PROGETTO URBANISTICO

OO.U Progetto delle aree verdi di cessione

UR.PR-012