

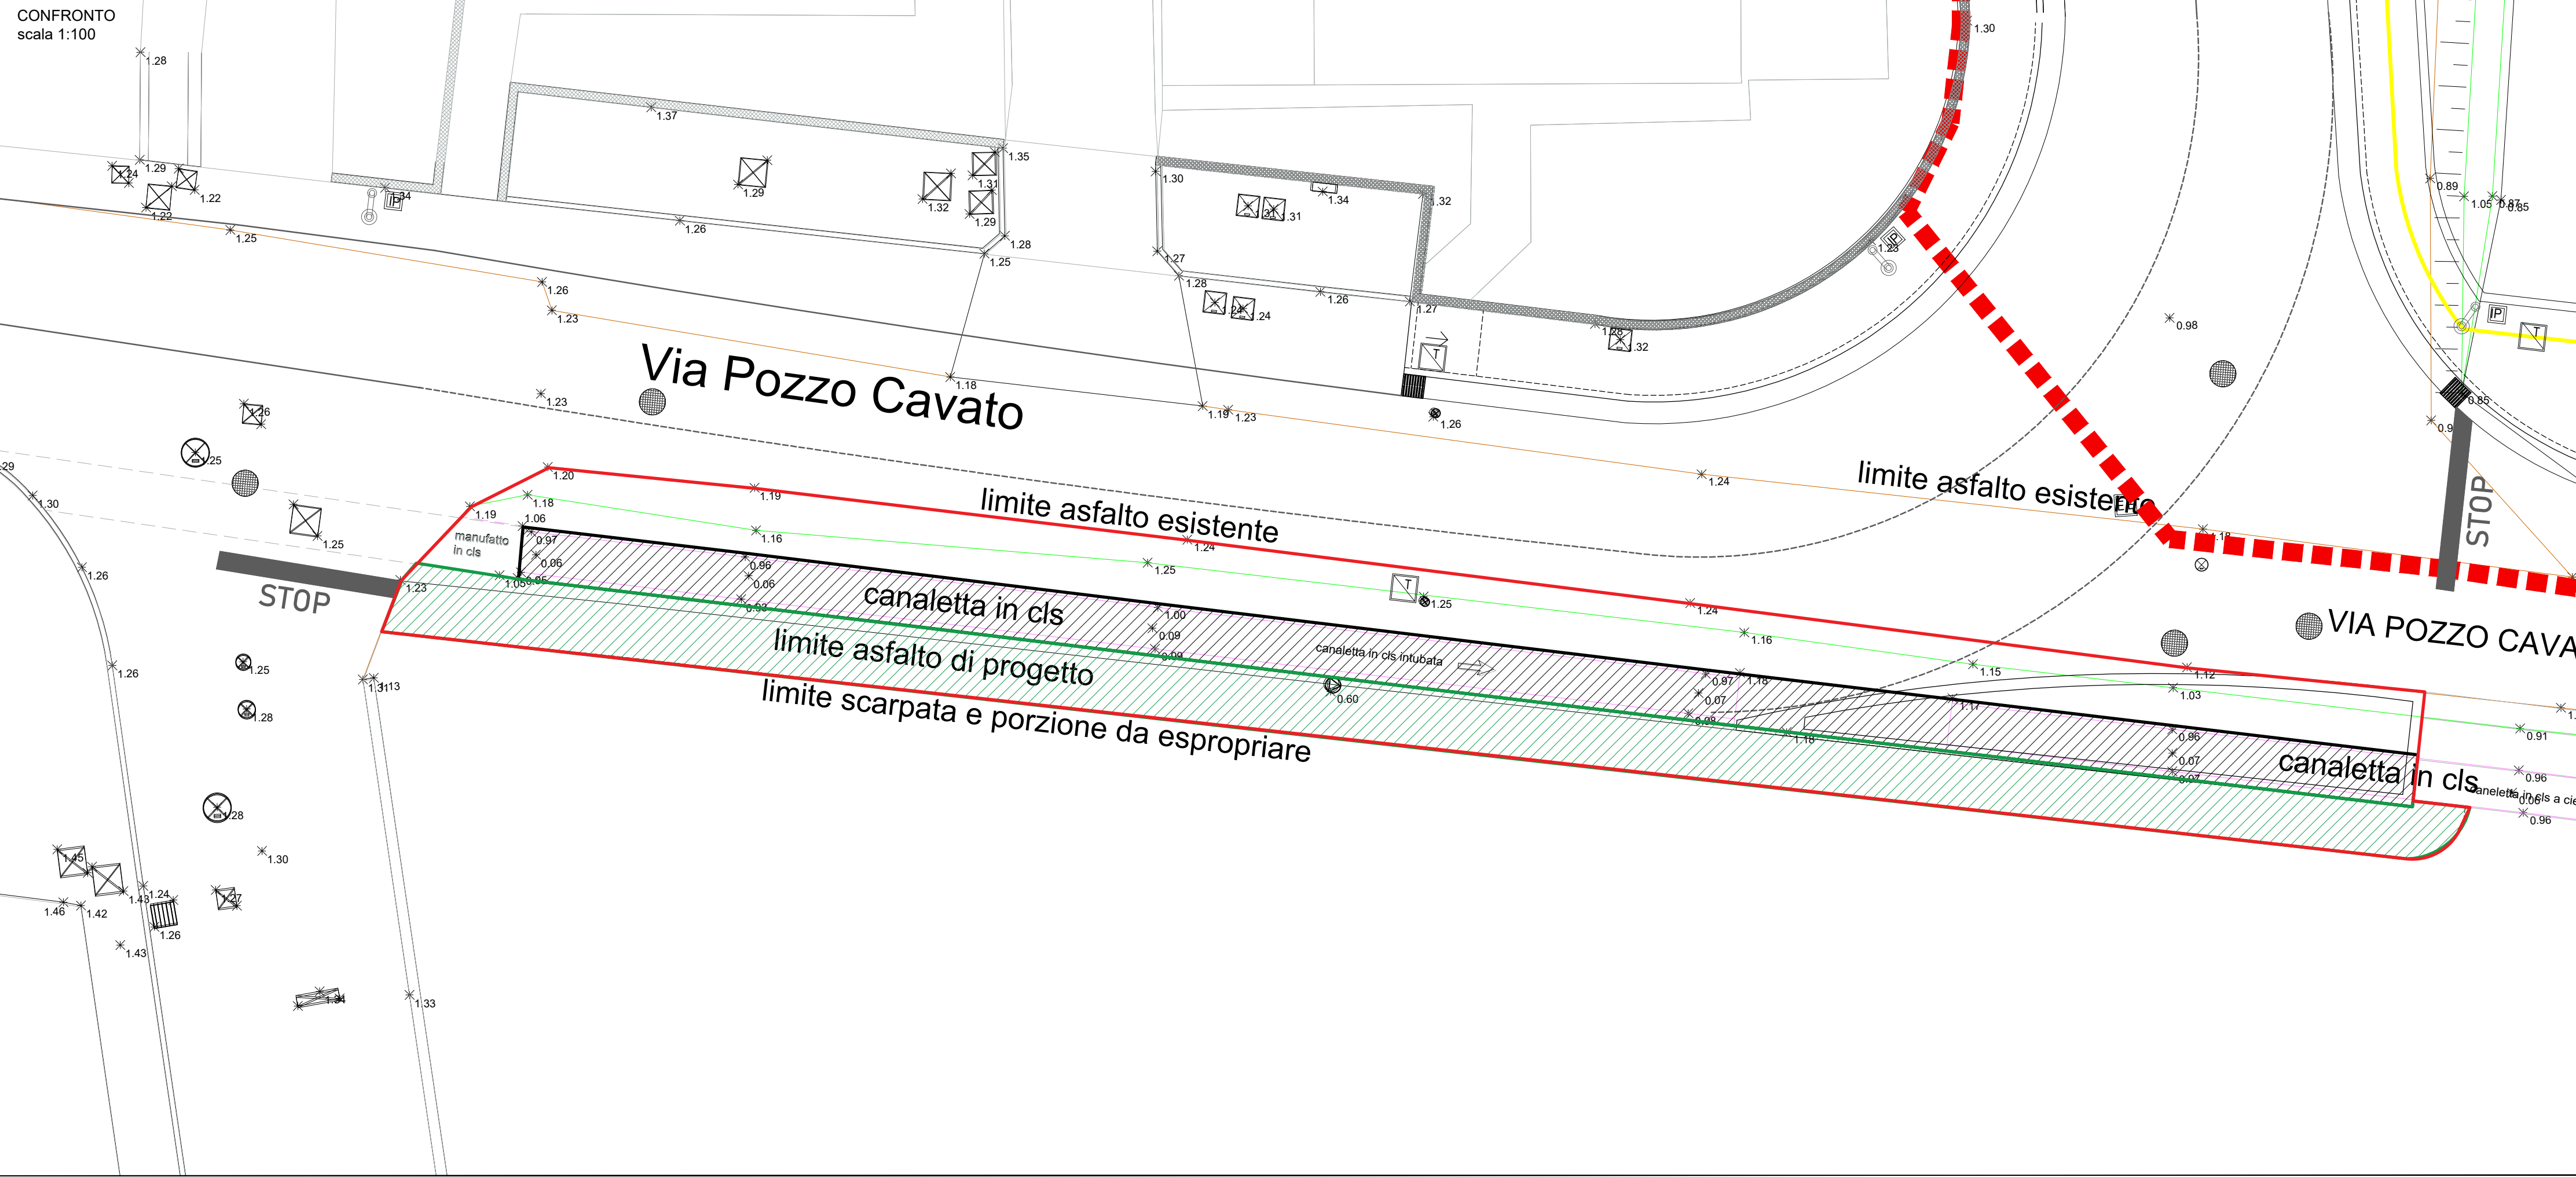
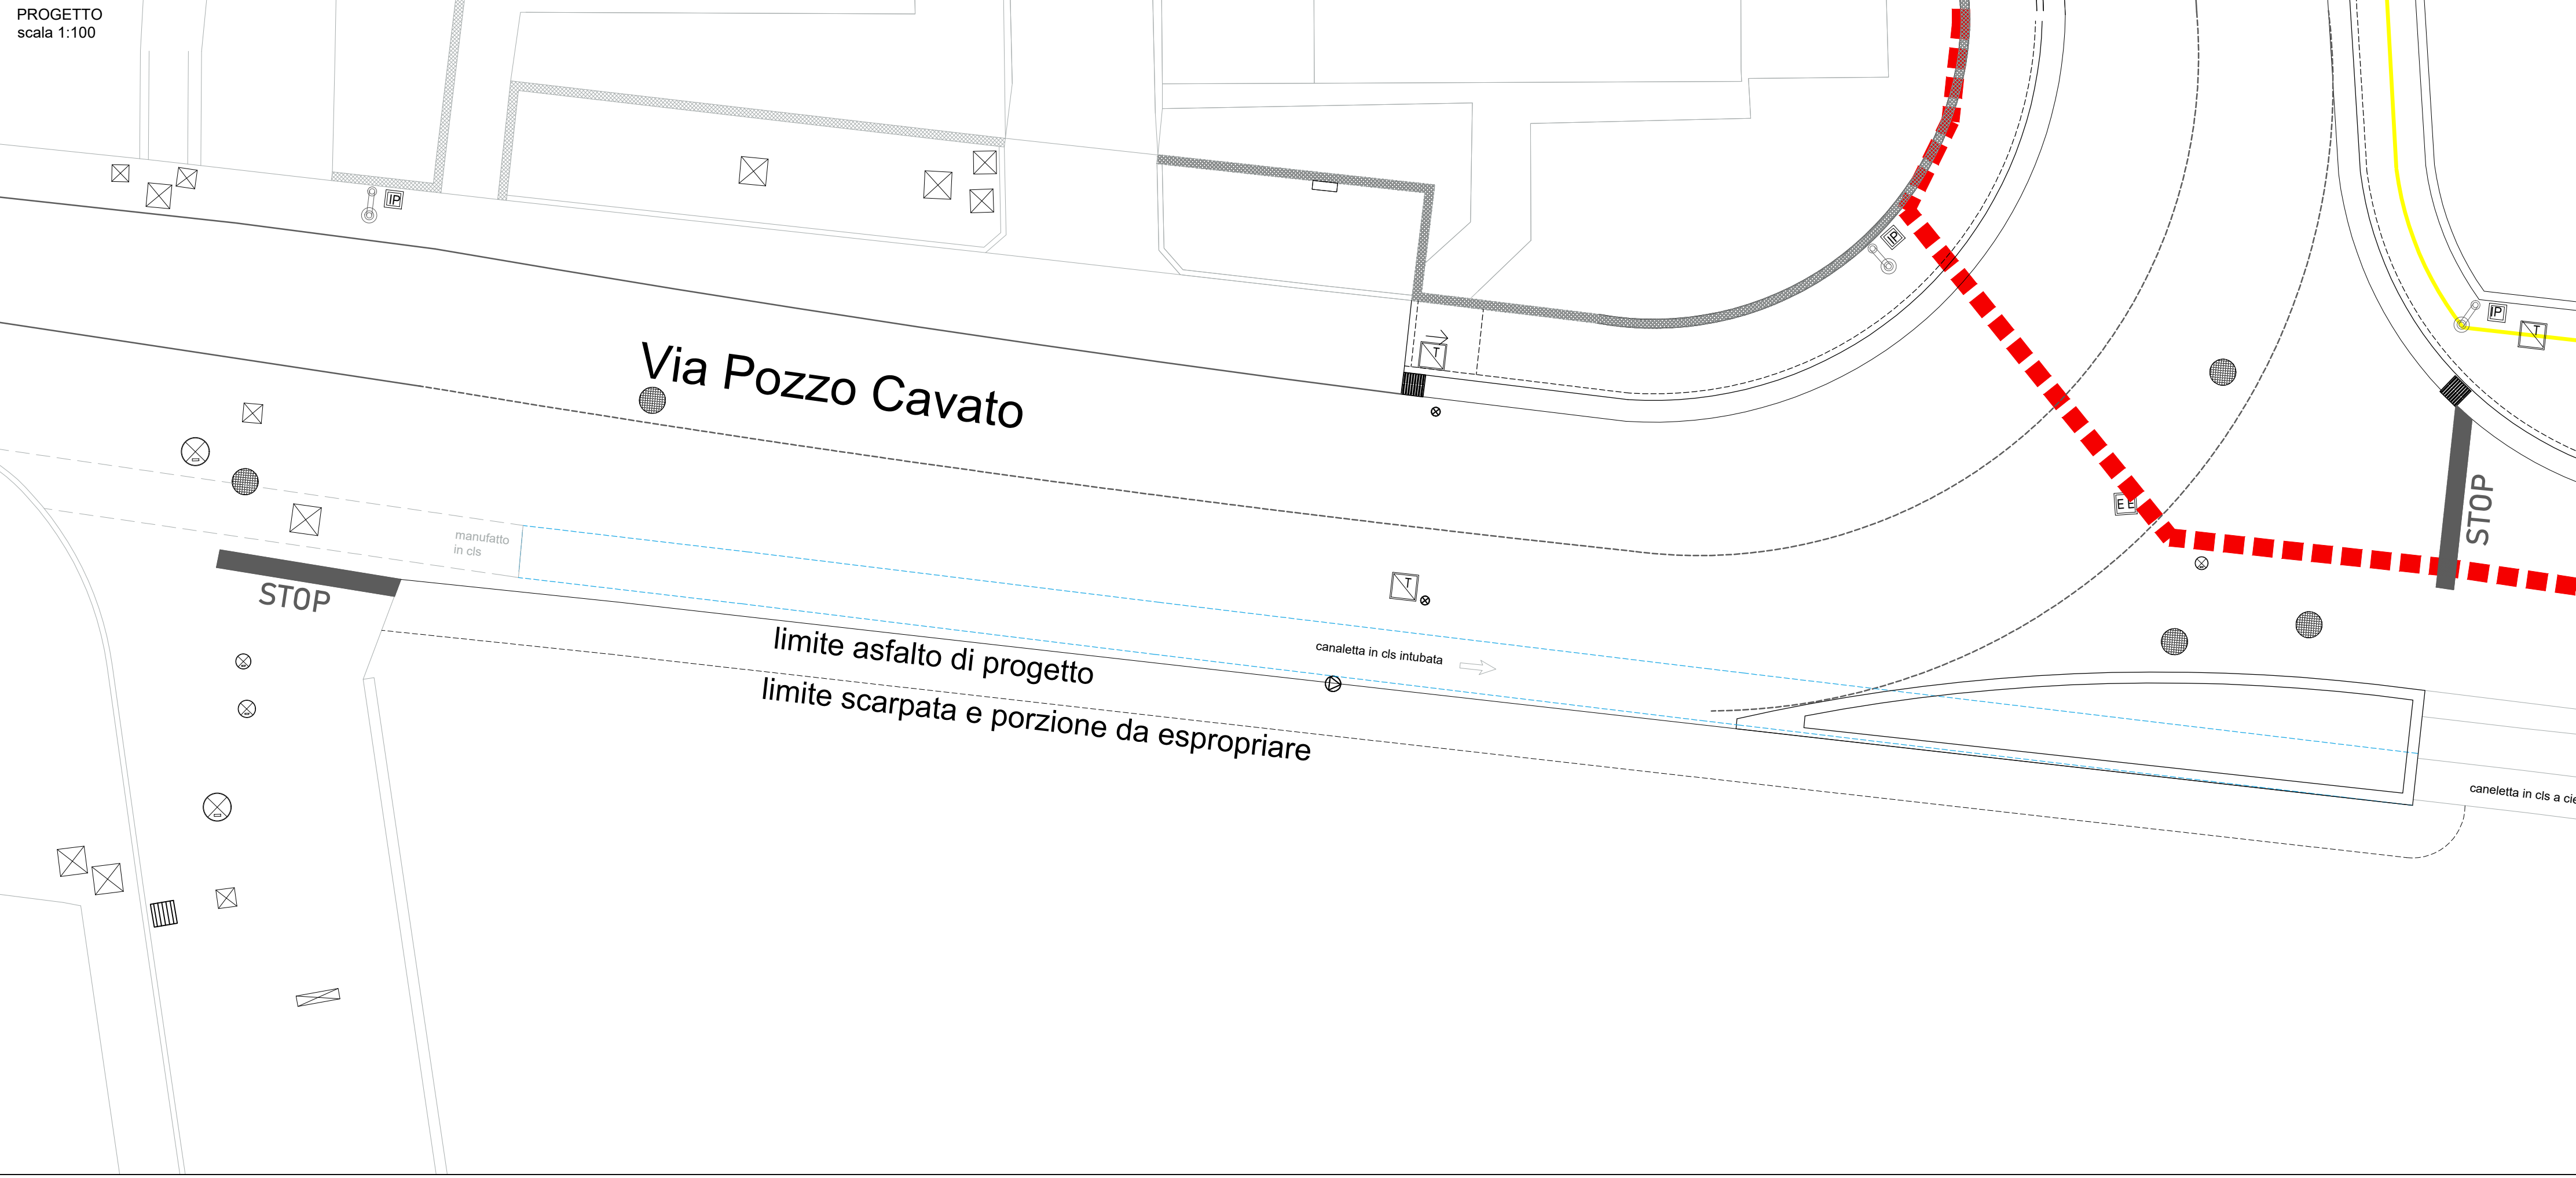


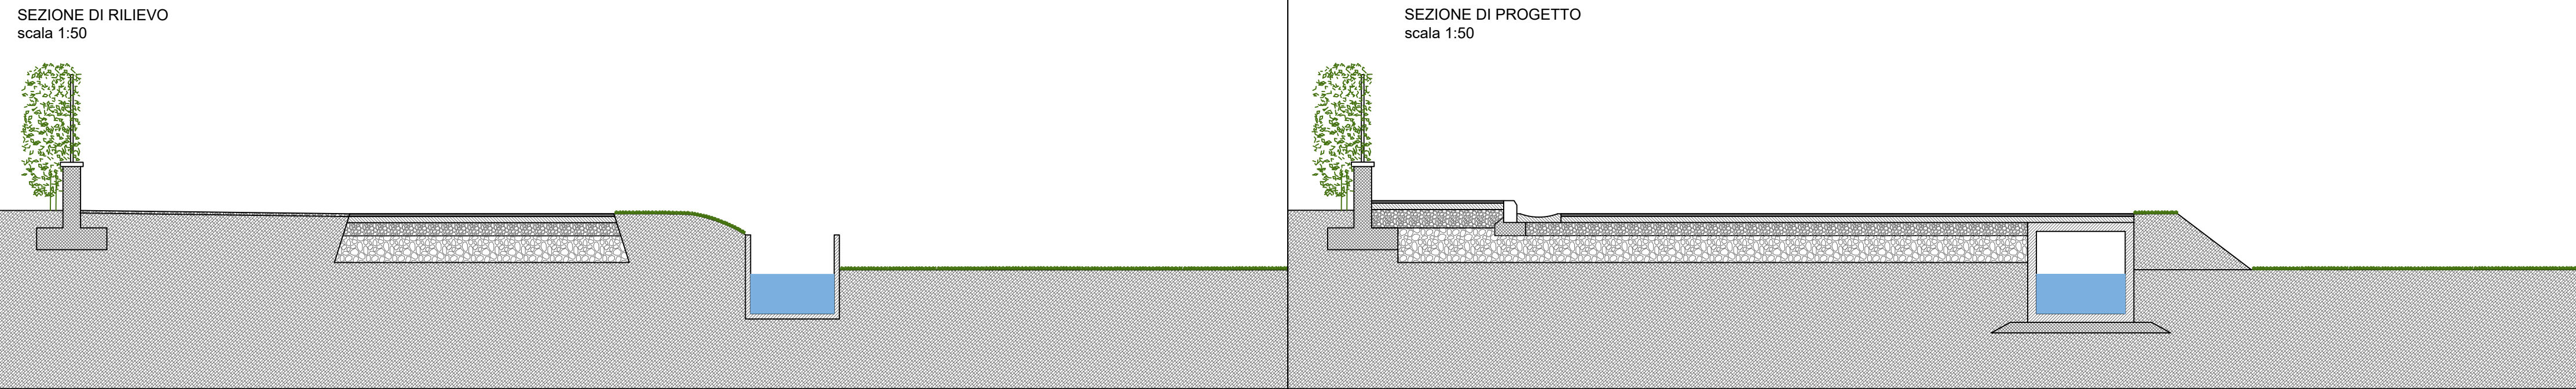

- Perimetro P.A.
- Limite strada esistente
- Canaletta in cls esistente
- Ciglio scarpata esistente
- Area di intervento per adeguamento via pozzo cavato
- Area di proprietà del Consorzio Medio Chiese
Area: 52 mq
- Area di proprietà privata
Area: 65 mq

mappa catastale

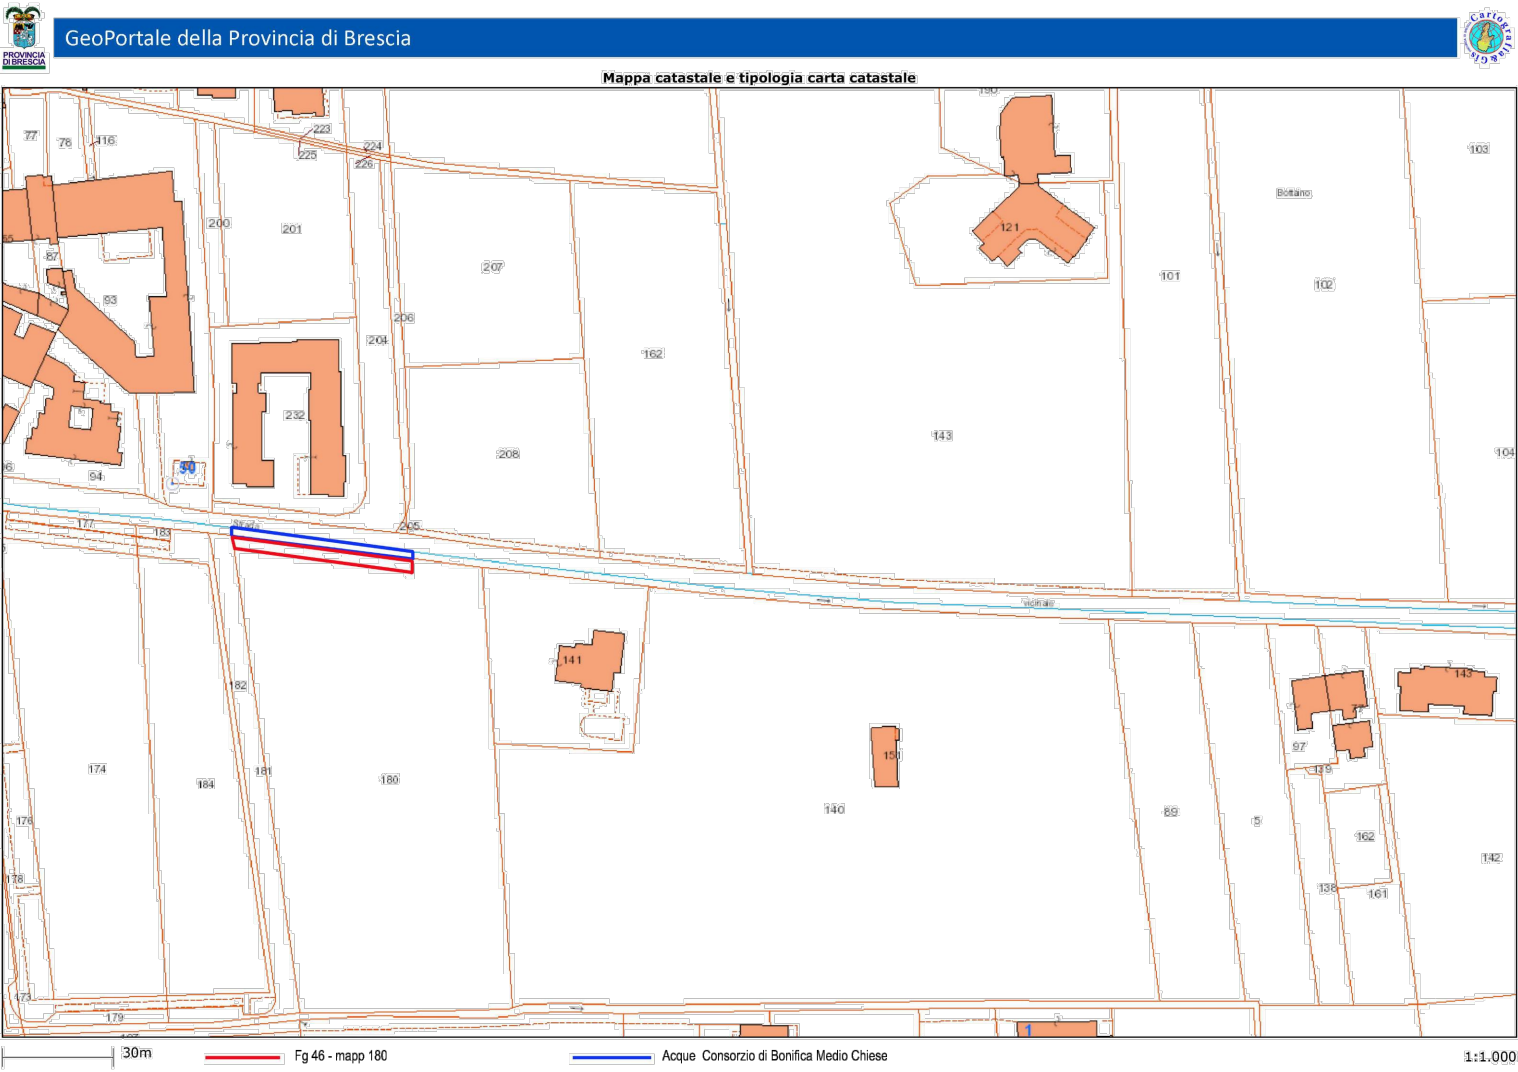

AMBITO DI TRASFORMAZIONE N. 2
VIA SANT'EUSEBIA - VIA POZZO CAVATO, MONTICHIARI (BS)

committenti	COSTA EROS via dei cavali, 25 25080 Maeretta del Garda (BS)	COSTA LAURA via dei cavali, 25 25080 Maeretta del Garda (BS)	FERRARI GIANLUIGI viale perotto, 28 25030 Carpedio (BS)
	GIFER Immobiliare srl via San Donato, 82 40127 Bologna (BO)	DANESI EMANUELE via verdi, 301 25018 Montichiari (BS)	DANESI NICOLETTA via bergomi, 4 25013 Carpedio (BS)
	NICOLI CECILIA via pozzo cavato, 15 25018 Montichiari (BS)	DANESI PAOLO via pozzo cavato, 15 25018 Montichiari (BS)	GABELLA RICCARDO via giuseppe ciceri, 118 25018 Montichiari (BS)
progetto	LUSSIGNOLI ASSOCIATI Società di ingegneria s.r.l.	via Corsica 118 - 25125 Brescia tel. 030 3428139 - fax 030 2478672 la.ussignoli@prose.it www.la-associati.com C.F.P. IVA 0293166085 RCA 0549082	arch. Fabrizio Bonomi geom. Claudio Favalli arch. Francesco Mazzeo
	direttore tecnico arch. Luciano Lussignoli coordinatore del progetto arch. Luciano Lussignoli progettista arch. Luciano Lussignoli	collaboratori ing. Paolo Andreucci, arch. Luca Bertassi, arch. Lisa Bui, arch. Alessandra Camporini, arch. Marina Colaninno, arch. Violante Lussignoli, dott. Giorgio Torne	
PIANO ATTUATIVO			
PROGETTO URBANISTICO			
OO.U Dettaglio adeguamento via pozzo Cavato			
UR.PR-014			

progetto n.	scala	esecutore	data	modifica n.	data modifica	architetto
526	varie	BSU/LSI	07/2023	800	00/00/0000	526 PA.UR.PR.014.R00