

COMMITTENTE :
CORMACH SRL
VIA MADONNINA, 27
MONTICHIARI (BS) - 25018

ESECUTIVO PLATEA E RECINZIONI

PROTOCOLLO COMUNE




ACCIAIO D'ARMATURA


- | | | |
|----|---|---|
| 15 | - | <div data-bbox="905 564 1035 569" style="border: 1px solid black; padding: 2px; text-align: center;">B450C, B450A (reti)</div> <ul style="list-style-type: none"> • Resistenza carat. di snerv. $f_{yk}=450 \text{ N/mm}^2$ • Interfero minimo 20 mm • Salvo specifiche indicazioni, sovrapposizione minima $L > 80\varnothing$ |
|----|---|---|

- Resistenza carat. cubica Rck (N/mm²)
- Copriferro nominale (mm)


- COPRIFERRO DI PROGETTO - C
- _{nom}

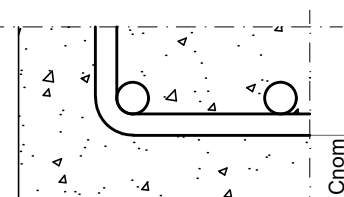


Scala 1:100

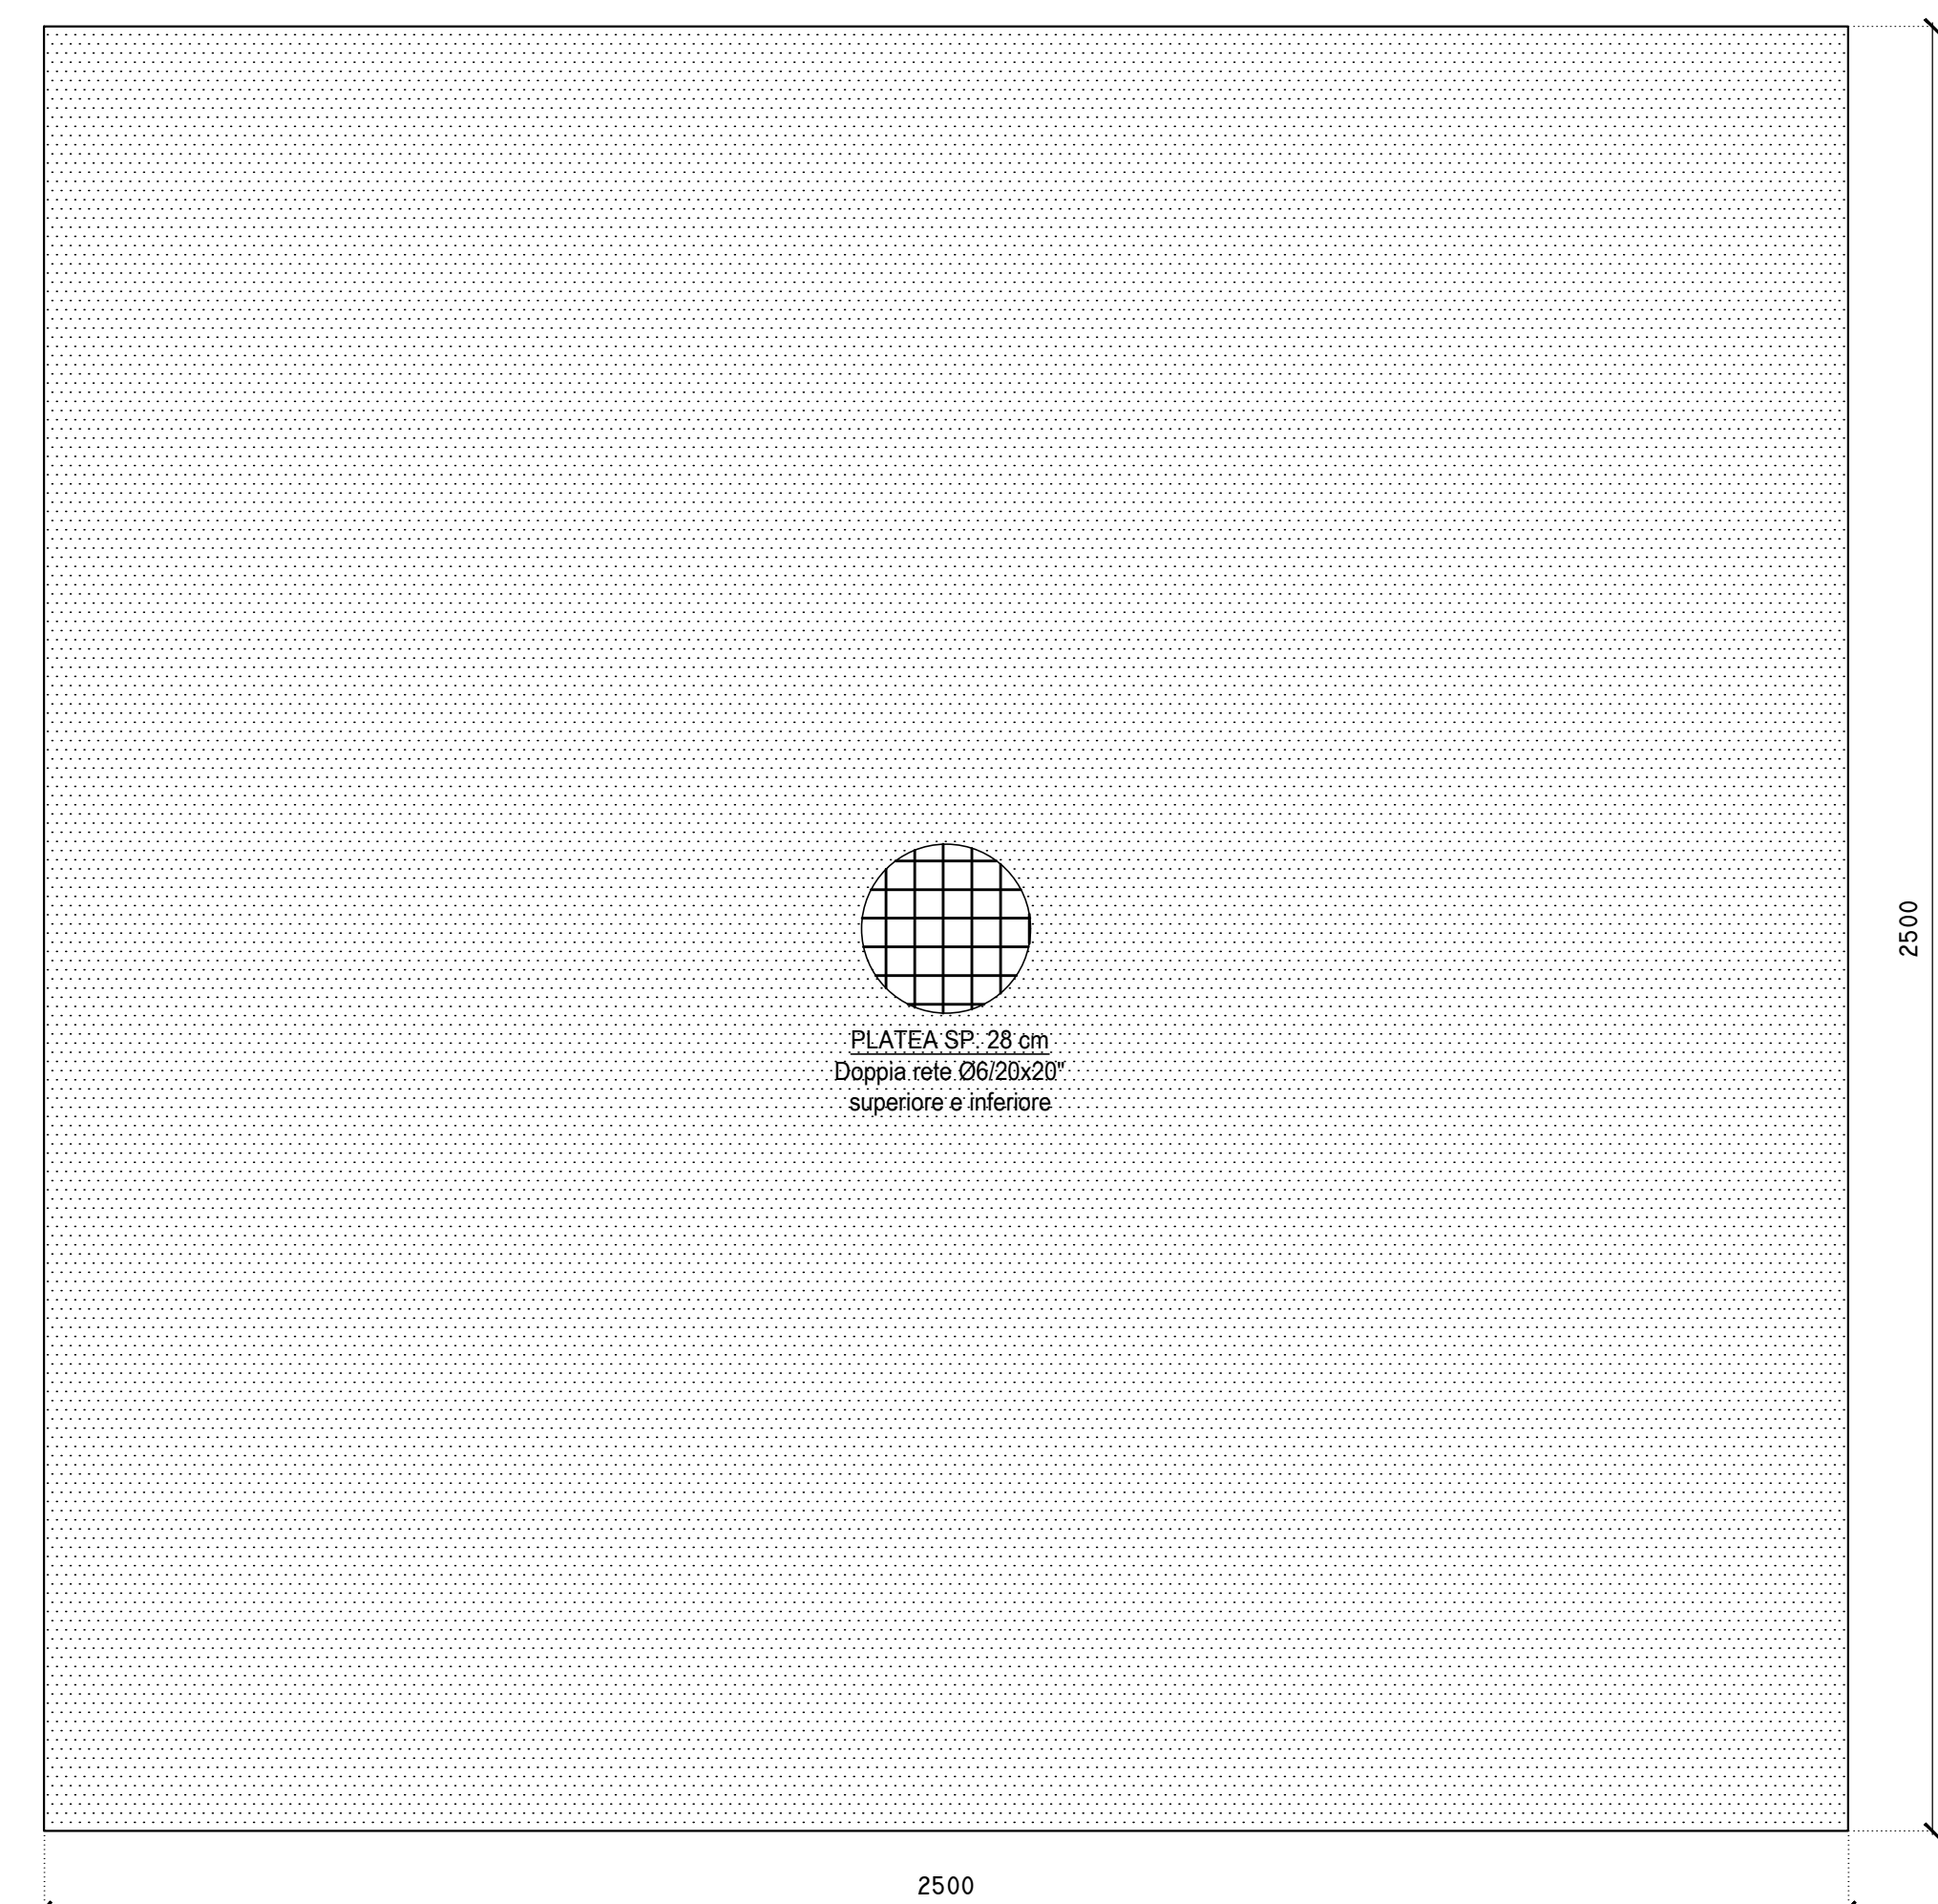

Scala 1:20

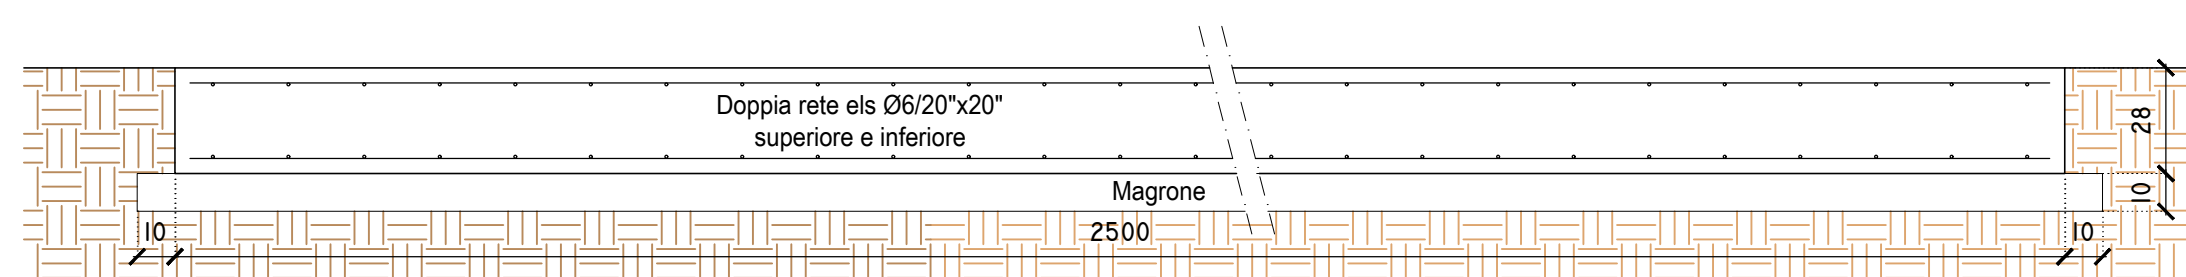


Scala 1:1000

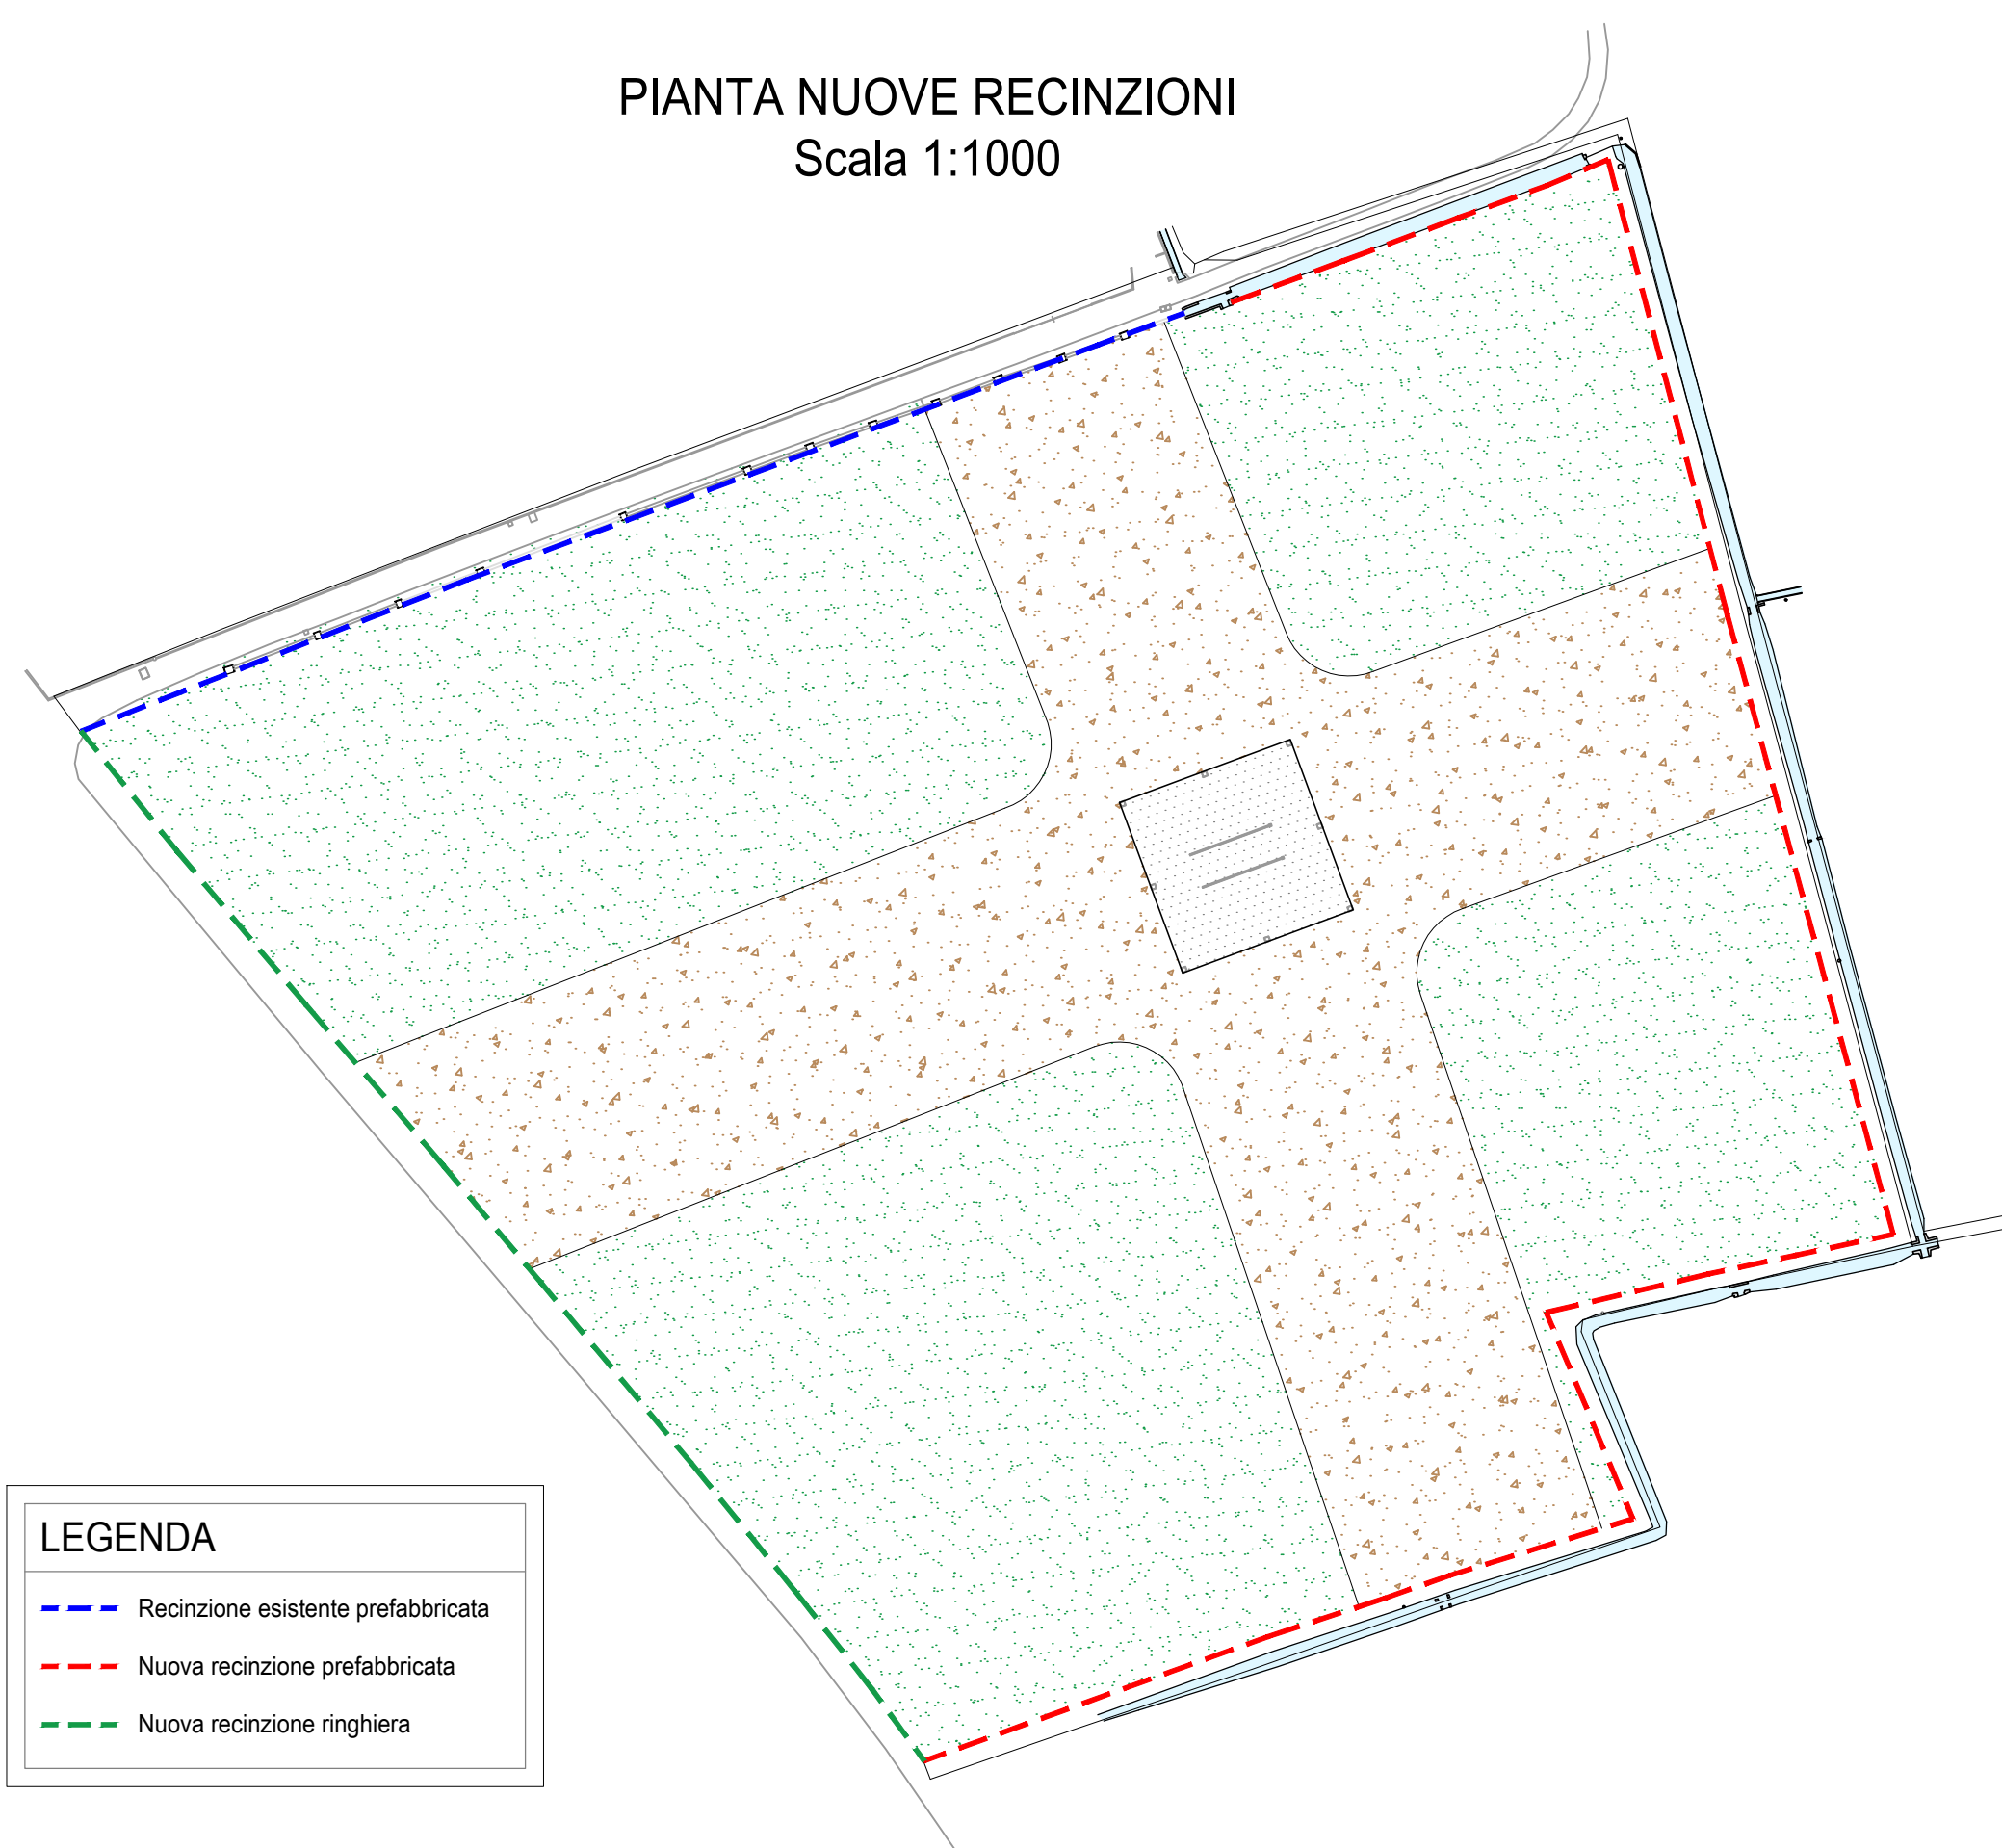

LEGENDA

- Recinzione esistente prefabbricata
- Nuova recinzione prefabbricata
- Nuova recinzione ringhiera

Scala 1:20

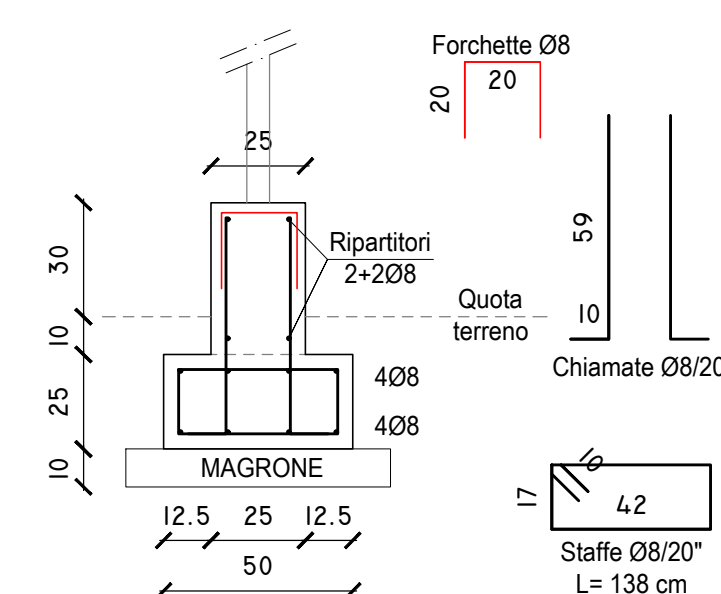

Scala 1:20

