


PROVINCIA DI BRESCIA  
**Comune di Montichiari**  
 Foglio N.43

Scala di 1:1000

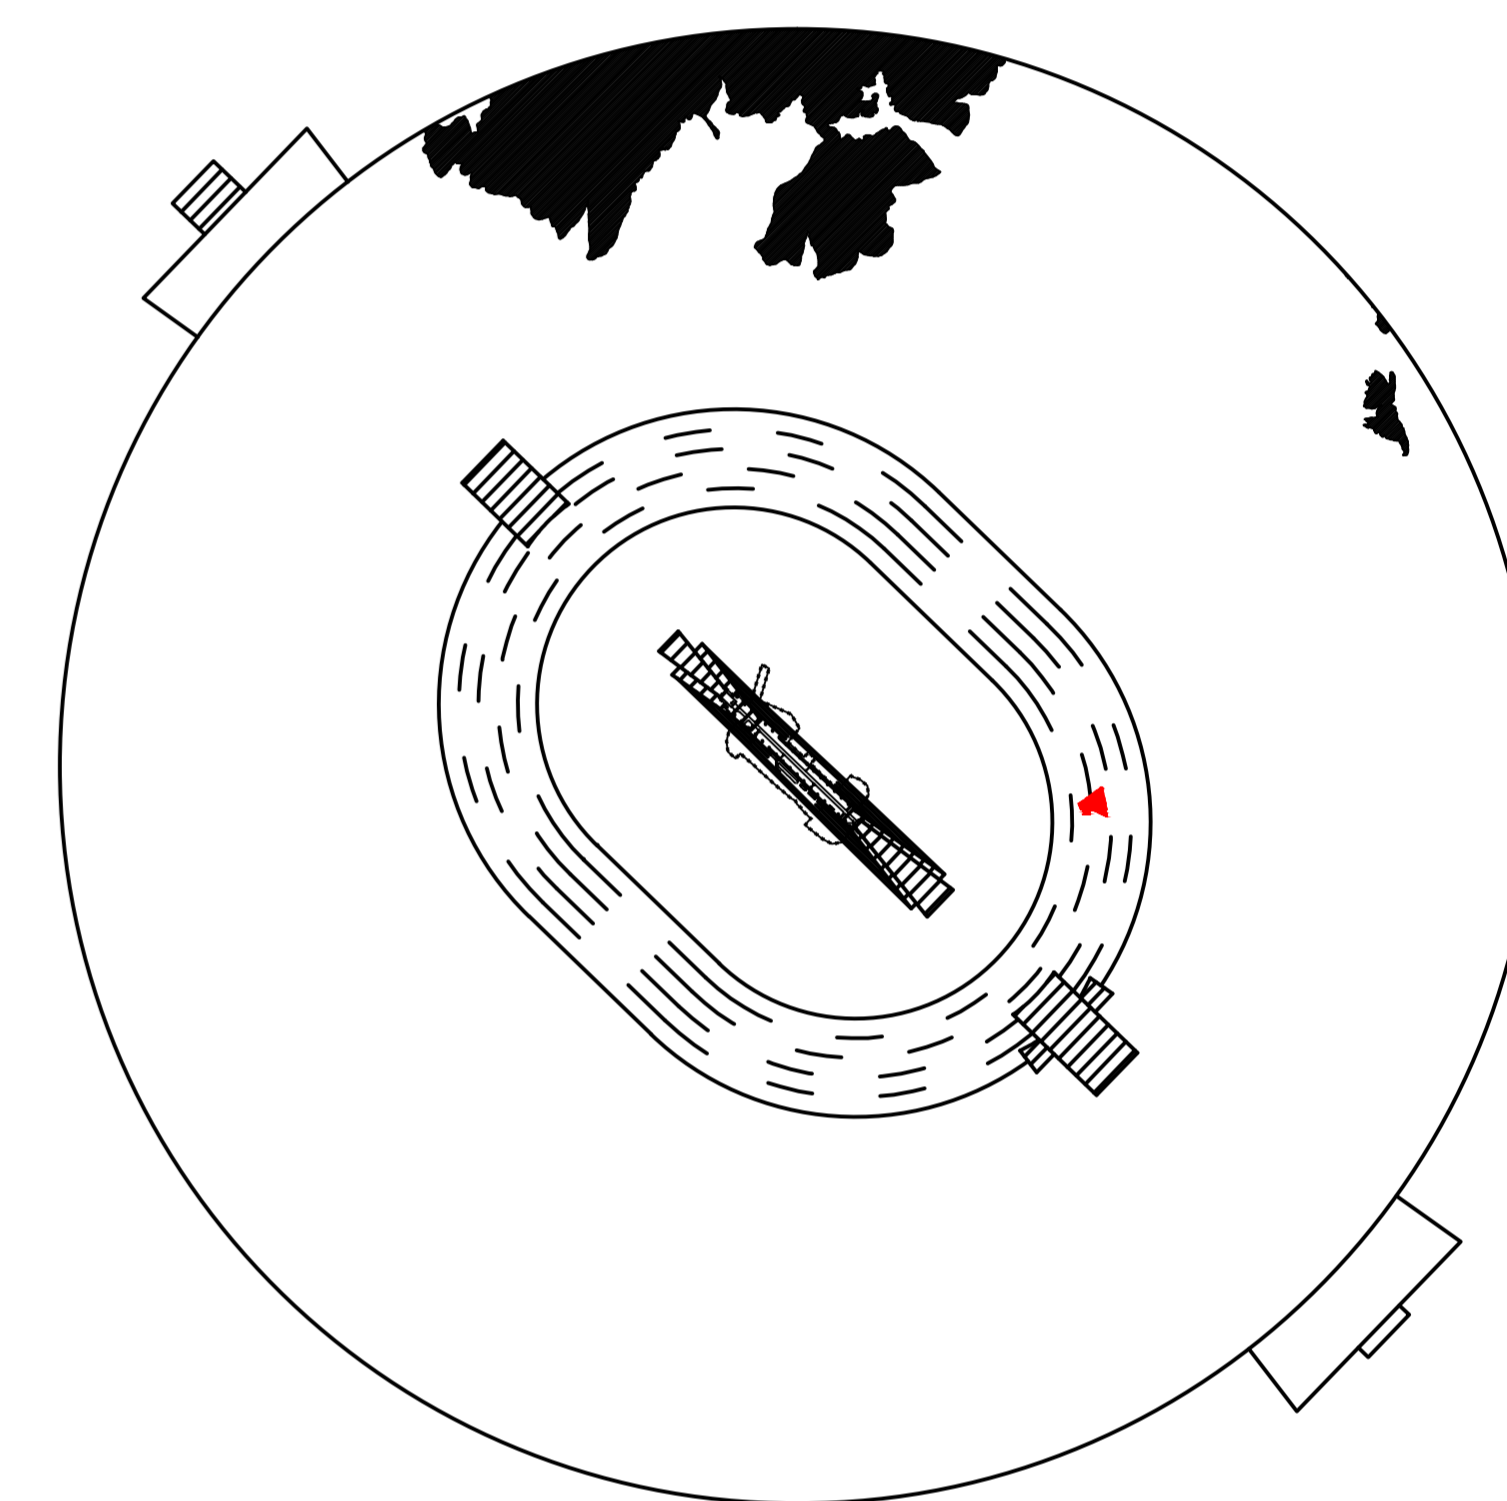

**BRESCIA-MONTICHIARI (LIPO)**

Coordinate ARP 45°25'44"N 010°19'50"E

— H = xm (p = y %) — linea di separazione tra due superfici ostacolo diverse  
 - - - H = xm (p = y %) - - - linea di quota (isolivello) superficie ostacolo a pendenza costante

H = xm : Altezza in metri della superficie ostacolo s.l.m.  
 p = y % : pendenza della superficie ostacolo nella direzione perpendicolare alle linee di quota della stessa superficie come da Tavola PC01

- - - limite delle aree in cui il terreno attraversa i piani di limitazione degli ostacoli



zone in cui l'orografia fora le superfici ostacoli



sistema di riferimento delle coordinate WGS 84

scala 1:1.000



ENTE NAZIONALE PER L'AVIAZIONE CIVILE

AEROPORTO DI BRESCIA-MONTICHIARI

MAPPE DI VINCOLO  
 LIMITAZIONI RELATIVE AGLI OSTACOLI ED AI PERICOLI PER LA  
 NAVIGAZIONE AEREA (Art. 707 commi 1,2,3,4 Codice della  
 Navigazione)

Comune di Montichiari

Planimetria Catastale foglio n.43 con superfici di inviluppo



Progettista incaricato

AE Engineering  
 Via del Lavoro 10  
 25100 Spilimbergo (VI)  
 P.IVA n. C.F. 01570800461



Brescia Aeroporti  
 Gardaaeroporti  
 Aeroporto Valerio Catullo di Verona  
 Villafanca S.p.A.  
 37060 Caselle di Sommacampagna (VR)

Accountable Manager: Dott. Michele Gazzanti  
 Post Holder Progettazione: Ing. Michele Adami  
 Post Holder Area Movimento: sig. Marco Bergamaschi  
 Safety Manager: Sig. Marco Colantoni

APPROVAZIONE ENAC Prot. 0030043-P del 14/03/2019 (timbro)

Tavola:	PC_272	codice commessa:	BAT100_20	Revisioni:	0	1	2	3
Data:	Febbraio 2018							