

246,43 m p=0%


246,43 m p=0%  
246,43 m p=5%

226,43 m p=5%

206,43 m p=5%

Comune di Montichiari  
Foglio N.46

Scala di 1:1000

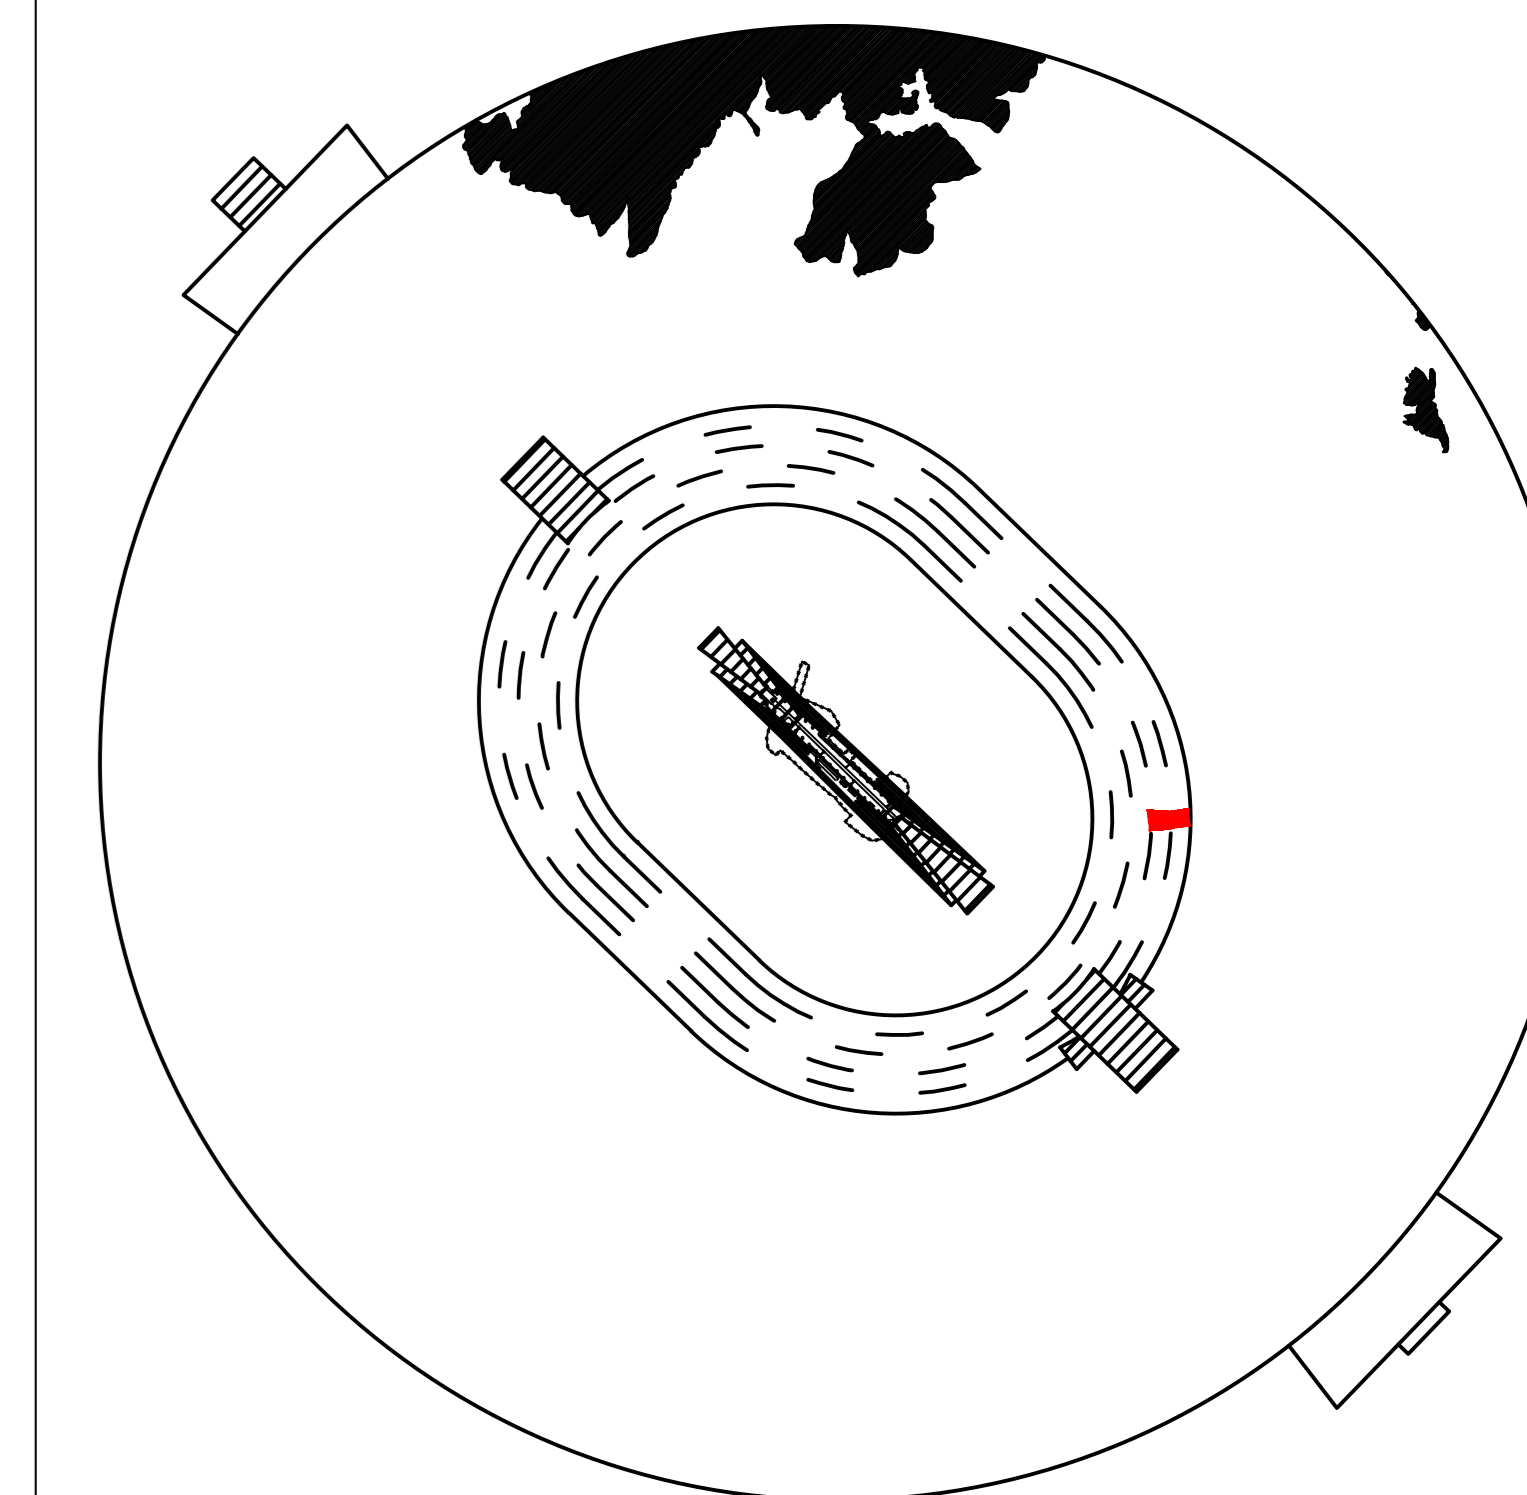

### BRESCIA-MONTICHIARI (LIPO)

Coordinate ARP 45°25'44"N 010°19'50"E

— H = xm  
(p = y %)  
— H = xm  
(p = y %)

linea di separazione tra due superfici ostacolo diverse


--- H = xm  
(p = y %)

linea di quota (isolivello) superficie ostacolo a pendenza costante

H = xm : Altezza in metri della superficie ostacolo s.l.m.

p = y % : pendenza della superficie ostacolo nella direzione perpendicolare alle linee di quota della stessa superficie come da Tavola PC01

--- limite delle aree in cui il terreno attraversa i piani di limitazione degli ostacoli

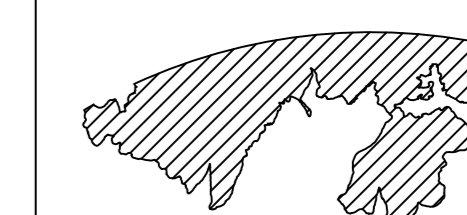

zone in cui l'orografia fora le superfici ostacoli

0 20 40 60 80 100 120 140 160 180

sistema di riferimento delle coordinate WGS 84

scala 1:1.000



ENTE NAZIONALE PER L'AVIAZIONE CIVILE

AEROPORTO DI BRESCIA-MONTICHIARI

MAPPE DI VINCOLO  
LIMITAZIONI RELATIVE AGLI OSTACOLI ED AI PERICOLI PER LA  
NAVIGAZIONE AEREA (Art. 707 commi 1,2,3,4 Codice della  
Navigazione)

Comune di Montichiari

Planimetria Catastale foglio n.46 con superficie di inviluppo



Progettista incaricato

AE Engineering  
Via...  
37060 Caselle di Sommacampagna (VR)



Brescia Aeroporto  
Garda Aeroporti  
Aeroporto Valerio Catullo di Verona  
Vilafranco S.P.A.

37060 Caselle di Sommacampagna (VR)  
Accountable Manager: Dott. Michele Cazzanti  
Post Holder Progettazione: Ing. Michele Adami  
Post Holder Manutenzione: Ing. Alberto Casli  
Post Holder Area Movimento: sig. Marco Bergamaschi  
Safety Manager: Sig. Marco Colantoni

APPROVAZIONE ENAC Prot. 0030043-P

del 14/03/2019

(timbro)

Tavola:	PC_275	codice commessa:	BAT100_20	Revisioni:	0	1	2	3
---------	--------	------------------	-----------	------------	---	---	---	---

Data: Febbraio 2018