


BRESCIA-MONTICHIARI (LIPO)
 Coordinate ARP 45°25'44"N 010°19'50"E

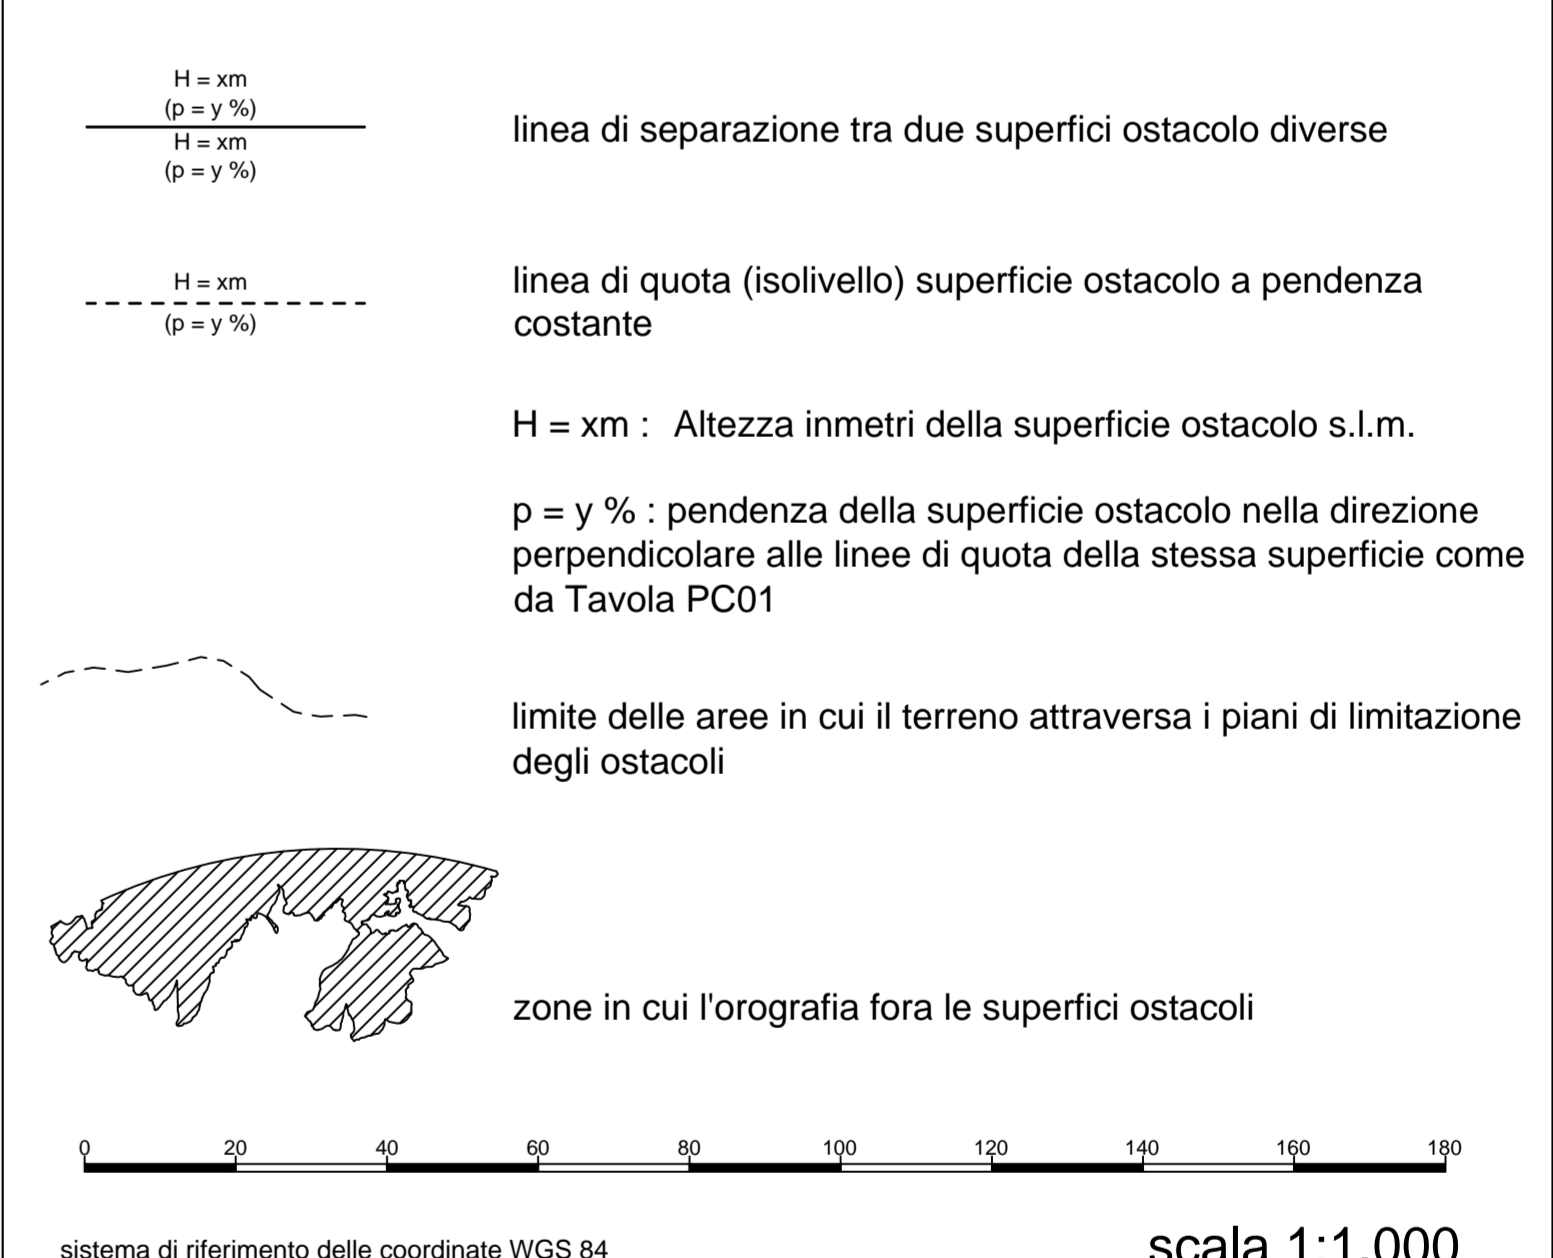

scala 1:1.000

ENAC
 Ente Nazionale per l'Aviazione Civile

ENTE NAZIONALE PER L'AVIAZIONE CIVILE

AEROPORTO DI BRESCIA-MONTICHIARI

MAPPE DI VINCOLO
 LIMITAZIONI RELATIVE AGLI OSTACOLI ED AI PERICOLI PER LA
 NAVIGAZIONE AEREA (Art. 707 commi 1,2,3,4 Codice della
 Navigazione)

Comune di Montichiari

Planimetria Catastale foglio n.X con superfici di inviluppo

AE
 Aeroprogettazione

Progettista incaricato
 AE Engineering
 Via del Mezzogiorno, 10
 37060 Caselle di Sommacampagna (VR)
 P.IVA n° 03080430362

Brescia Aeroporti
 Garda Aeroporti
 Aeroporto Valerio Catullo di Verona
 Villafranca S.p.A.
 37060 Caselle di Sommacampagna (VR)

Accountable Manager: Dott. Michele Cazzani
 Post Holder Progettazione: Ing. Michele Adami
 Post Holder Manutenzione: Ing. Alberto Carli
 Post Holder Area Movimento: Sig. Marco Bergamaschi
 Safety Manager: Sig. Marco Colantoni

APPROVAZIONE ENAC Prot. 0030043-P del 14/03/2019 (timbro)	Tavola: PCxx	codice commessa BAT100_20	Revisioni:	0	1	2	3
	Data: Febbraio 2018						