

BRESCIA-MONTICHIARI (LIPO)

Coordinate ARP 45°25'44"N 010°19'50"E
Codice ICAO 4E

RWY	TORA (m)	TODA (m)	ASDA (m)	LDA (m)
14	3450	3510	3450	2775
32	3450	3750	3450	3170

scala 1:25.000




sistema di riferimento delle coordinate WGS 84

- X—X—X— confine aeroportuale
- confine comunale

RWY	H soglia (m)	H fine pista presunto (m)	Coordinate soglia	Tipo di operazioni
14	107,75	100,00	45°26'10,24"N 10°19'13,70"E	VISUAL
32	101,43	110,80	45°25'13,00"N 10°20'35,00"E	CAT III

- Impianti eolici: Area di incompatibilità assoluta
- Impianti eolici: Area in cui è comunque richiesta una specifica autorizzazione dell'ENAC

I requisiti di riferimento per l'ubicazione dei parchi eolici sono da considerarsi conformi a quanto già previsto dalla lettera circolare n. 0011759 datata 25.2.2005 di ENAC, pubblicata sul sito internet di ENAC www.enac.it a partire dai raggruppamenti di tre aerogeneratori (parco eolico) nell'ambito di una stessa zona di incompatibilità assoluta ed elevazione dal suolo non inferiore a 35 mt.

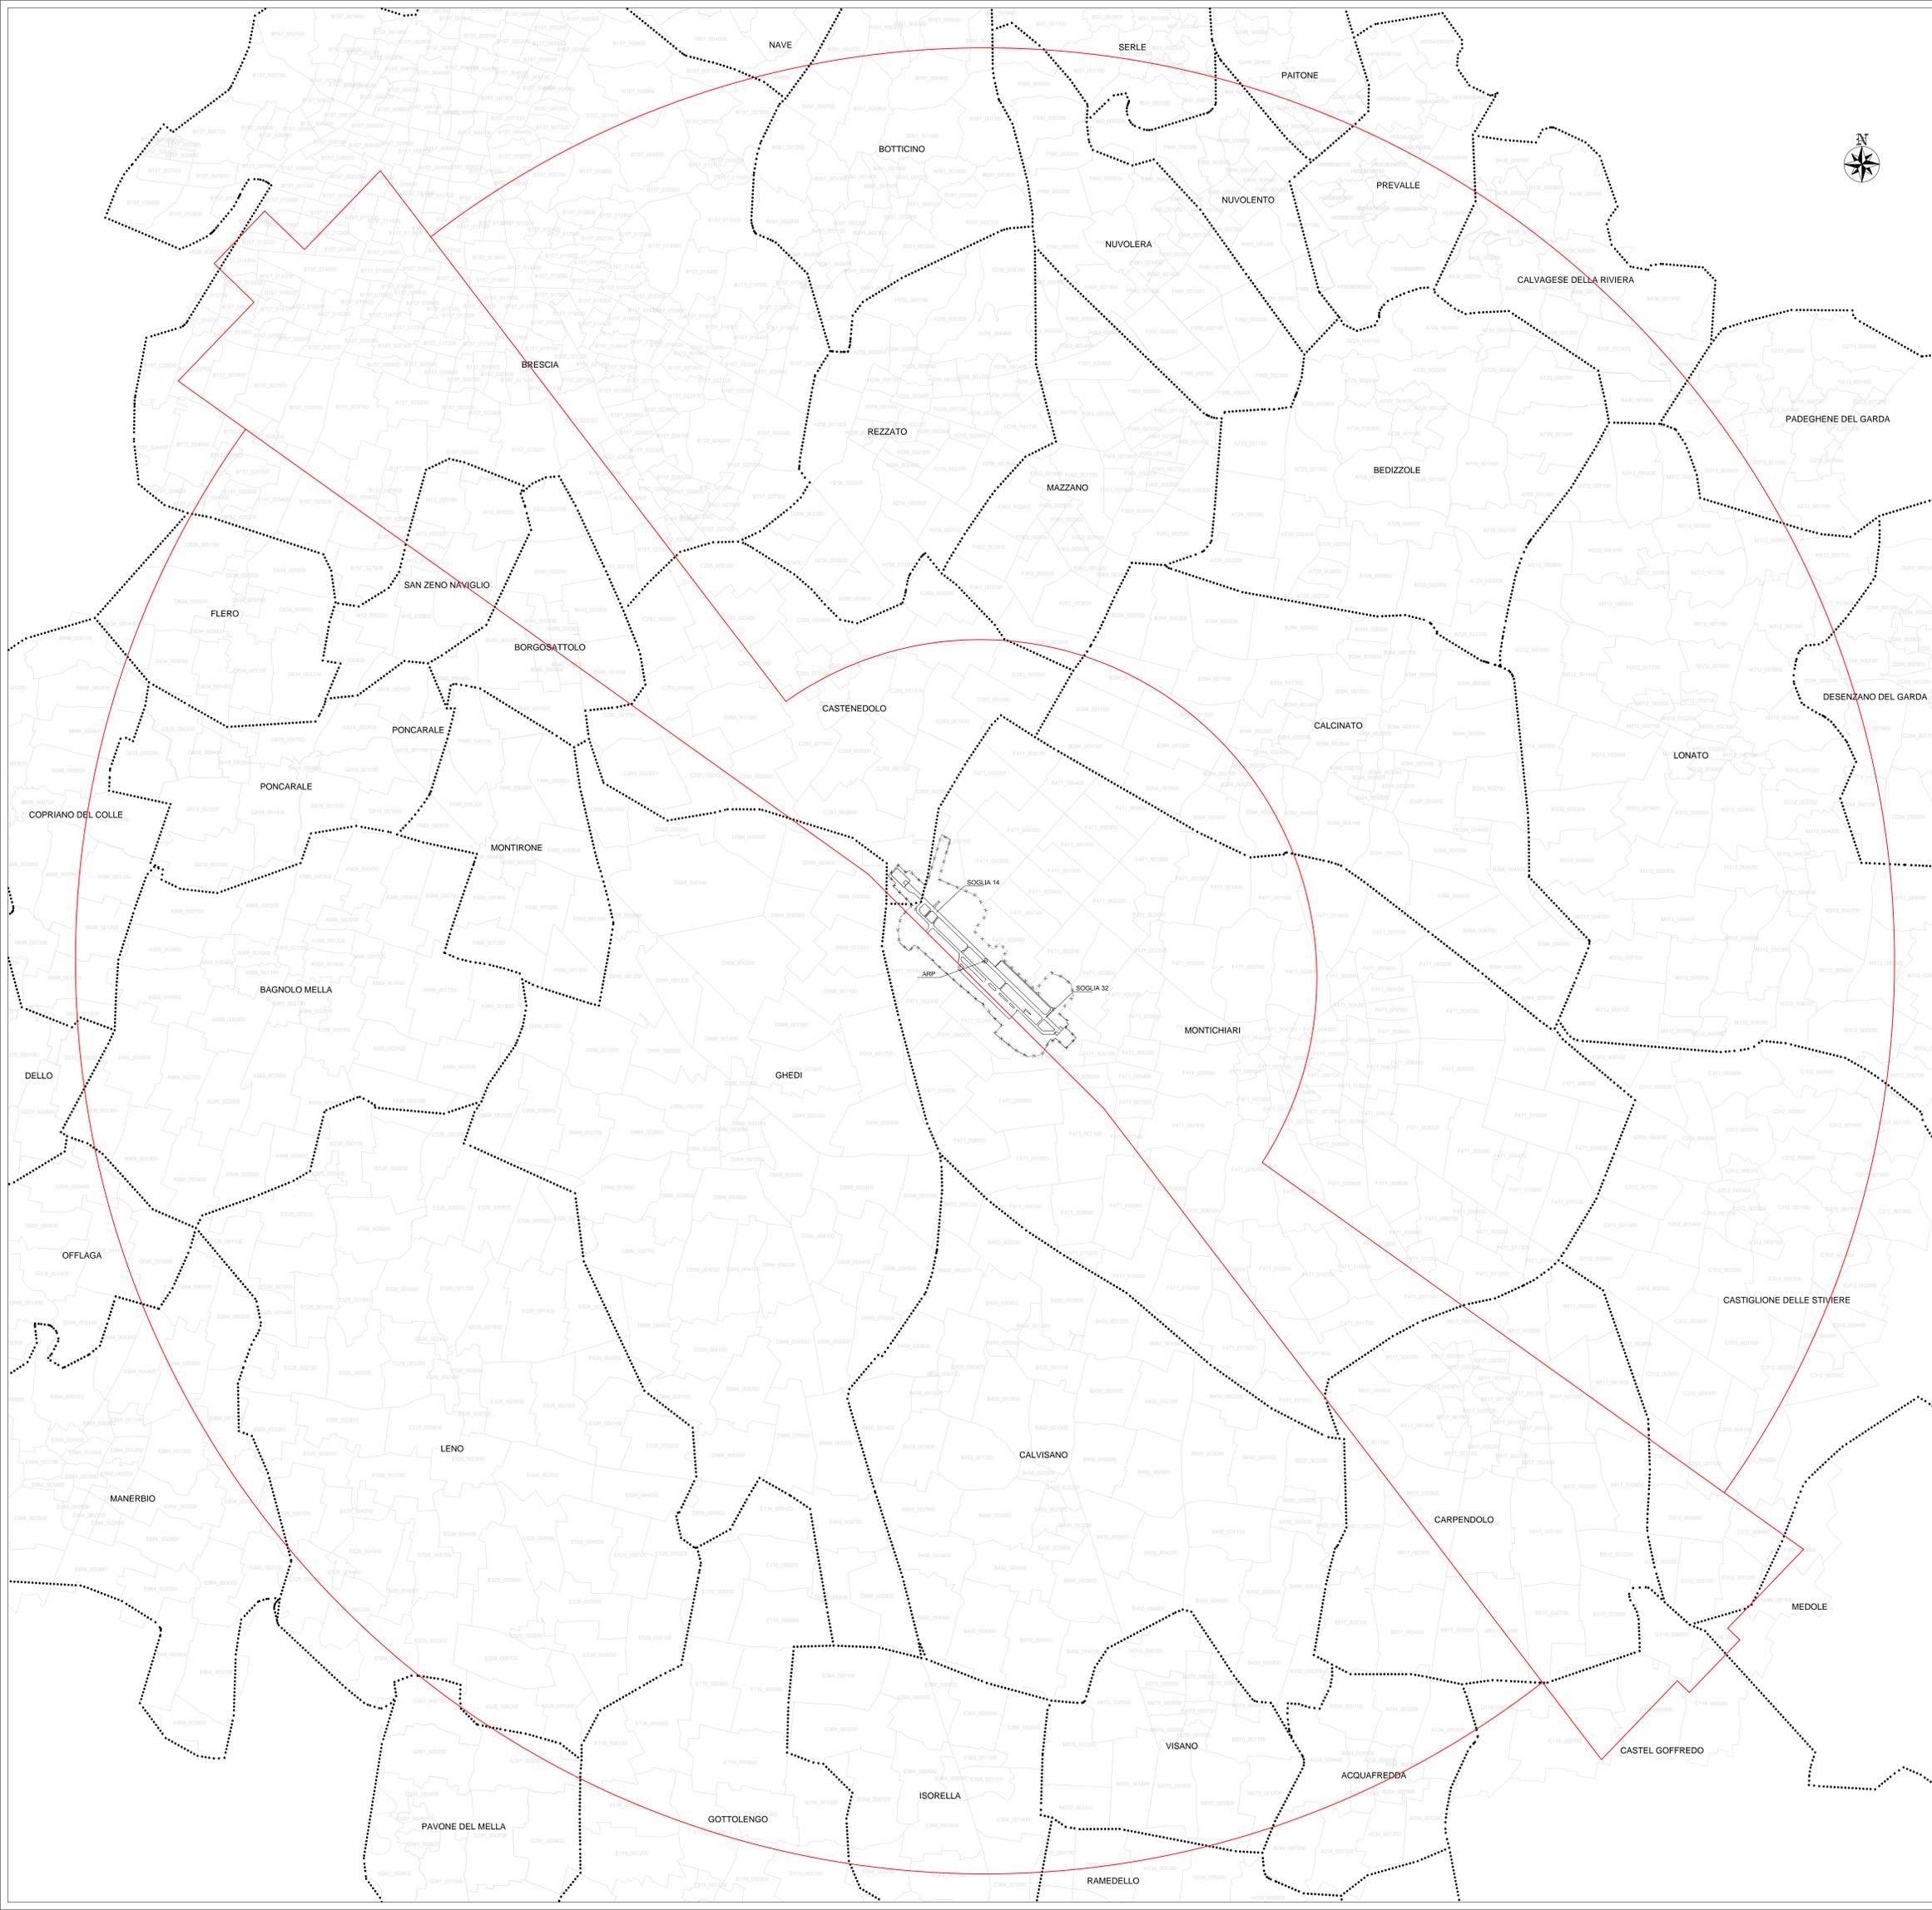

ENTE NAZIONALE PER L'AVIAZIONE CIVILE

AEROPORTO DI BRESCIA-MONTICHIARI

MAPPE DI VINCOLO
LIMITAZIONI RELATIVE AGLI OSTACOLI ED AI PERICOLI PER LA
NAVIGAZIONE AEREA (Art. 707 commi 1,2,3,4 Codice della
Navigazione)

PLANIMETRIA CATASTALE CON L'INDICAZIONE DELLE
AREE SOGGETTE A RESTRIZIONI
PER L'ISTALLAZIONE DI IMPIANTI EOLICI

TAVOLA PC 01C



Progettista incaricato
AE Engineering s.r.l.s.
Via...
Pavia (PV) 0387400104

Brescia Aeroporto
Carda Aeroporti
Aeroporto Valerio Cautolo di Verona
Vitalanza S.p.A.
37060 Caselle di Sommacampagna (VR)

Accountable Manager: Dott. Michela Casarini
Post Holder Progettazione: Ing. Michele Adorni
Post Holder Manutenzione: Ing. Alberto Carli
Post Holder Area Normativa: Sig. Marco Bergamaschi
Safety Manager: Sig. Marco Colletti

APPROVAZIONE ENAC Prot. 0030043-P del 14/03/2019 (brevi)

Tavola	PC 01C	codice commessa	BAT100_01	Revisioni	0	1	2	3
Data	Febbraio 2019							