


NOVAGLI SERA

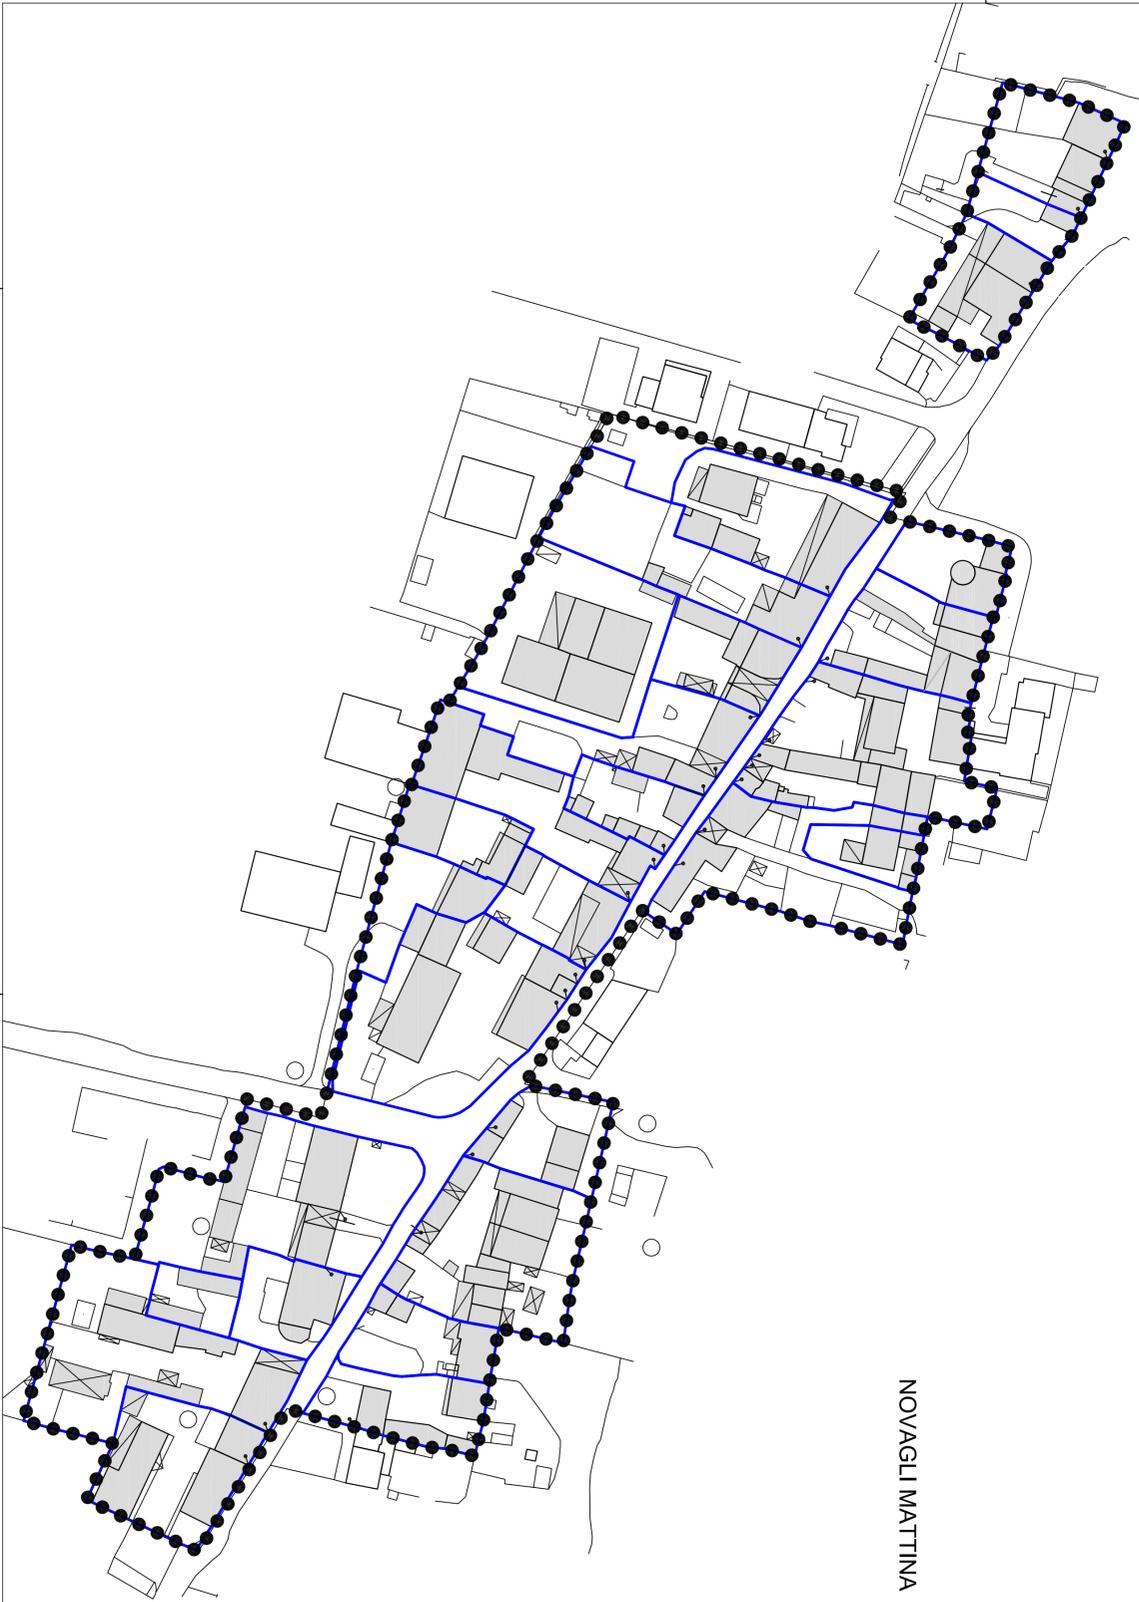

NOVAGLI MATTINA

- LEGENDA**
- CAMBIO DI FACCIATA
 - PERIMETRO U.M.I.
 - PERIMETRO CENTRO STORICO



COMUNE
di MONTICHIARI
Provincia di Brescia

PIANO DI GOVERNO DEL TERRITORIO

C PIANO delle REGOLE

4.7B NUCLEI DI ANTICA FORMAZIONE
NOVAGLI - MORFOLOGIE

CORRETTO CON CONTRADDIZIONI

ADOZIONE Delibera consigliere n. 59 del 29/12/2012
ESAME OSSERVAZIONI Delibera consigliere n. 16 del 28/06/2013
PUBBLICAZIONE B.U.R.L. n. del

data:
aggiornamenti: settembre 2013

Il Sindaco Il Segretario Comunale

Il progettista arch. Agostino Barocchelli

arch. Francesca Castagnari, arch. Bruno Tonelli - *RFCT* Piano, assistenza, Piano dei Servizi
arch. Roberto Tiboni - *Consulenza urbanistica*
arch. Elena Basso - *Consulenza urbanistica*
ing. Roberto Tiboni - *Consulenza urbanistica*
ing. Laura Barocchelli arch. Laura Mingi - *collaboratori*

ES&A STUDIO ARCHITETTURA ASSOCIATO
arch. Zafferi - arch. Biffoli - arch. Barocchelli - arch. Foggi - geom. Paula
Via S. Agostino 13, 25012 Montichiari (BS) - tel. +39 030 770141-724000 - ES&A@studioda.it