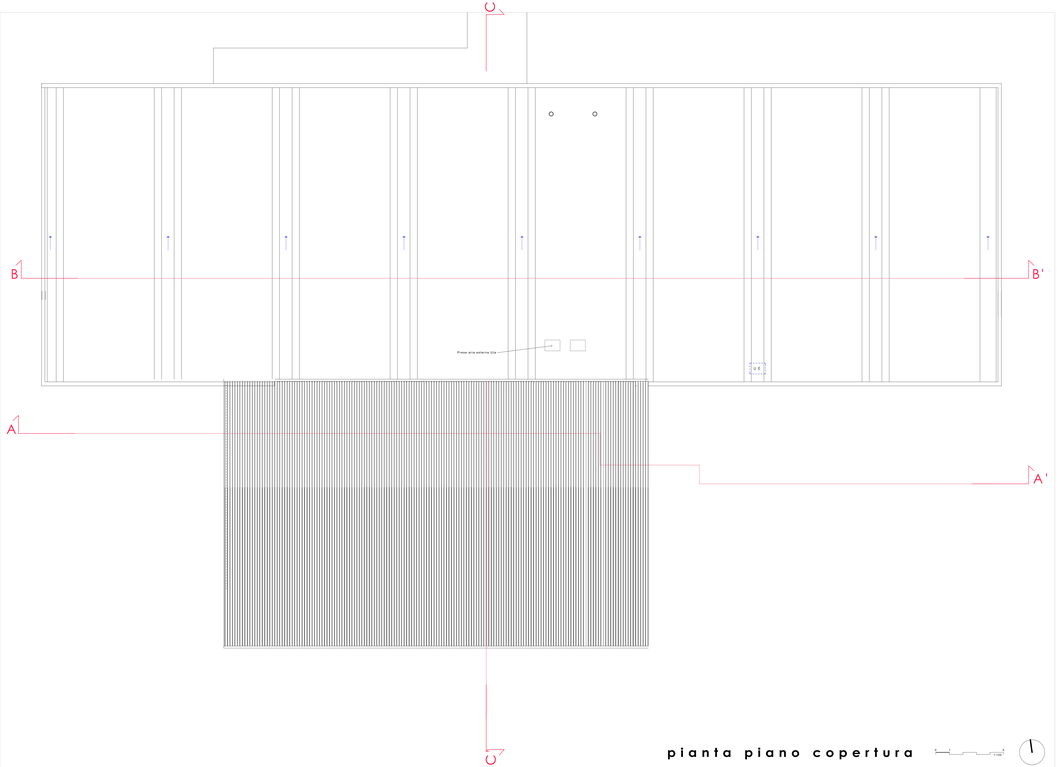

pianta piano copertura

1:100

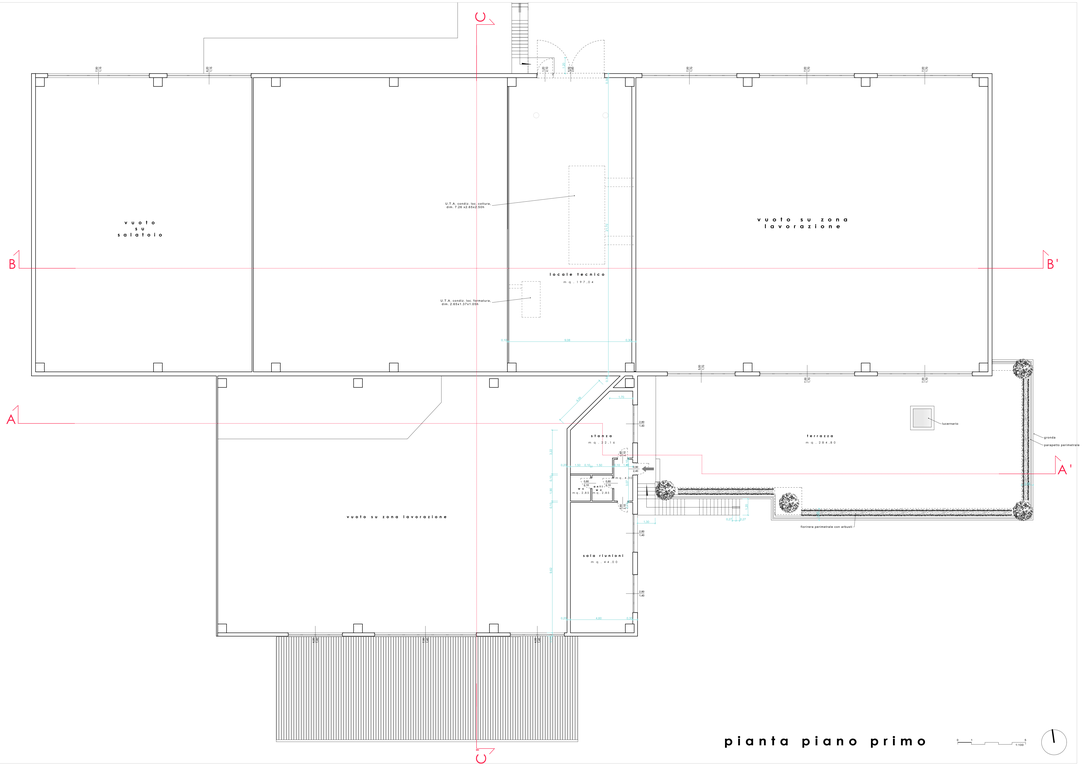

pianta piano primo

1:100

COMMITTENTE **CASEIFICIO S.ANTONIO S.r.l.**
via Dugari mattine n. 2, Monteforte (BS)

PROGETTO **AMPLIAMENTO CASEIFICIO PER LA PRODUZIONE DI FORMAGGIO GRANA PADANO DOP**
impianto con riconoscimento N.° IT 03/065 CE

PRATICHE PRECEDENTI:

TAVOLA **PROGETTO DEFINITIVO**
- PIANTA PIANO PRIMO
- PIANTA PIANO COPERTURA

TAV. N.° 3 REV.4 SCALA 1/100 DIS. N.° 25/21

STATO AGGIORNAMENTI

REV. N.°	TIPO DI MODIFICA	DATA
04	sviluppo progetto preliminare	01/12/2021
05	aggiornamento distribuzione interna locali (salatoio, ufficio al p.1 e zona lavorazione latte)	05/02/2022
06	sviluppo progetto definitivo	21/06/2022

IL COMMITTENTE

IL TECNICO INCARICATO

PROGETTAZIONE

GEOMETRA SPAGNOLI VALERIO
Montichiari (BS) via San Pietro, 64 t. 030/7284181 _ 333 3220520

Il presente documento è proprietà esclusiva del professionista. Vietata la riproduzione o la cessione a terzi senza autorizzazione. Tutti i diritti riservati ai sensi della legge 633/1941 e successive modifiche.