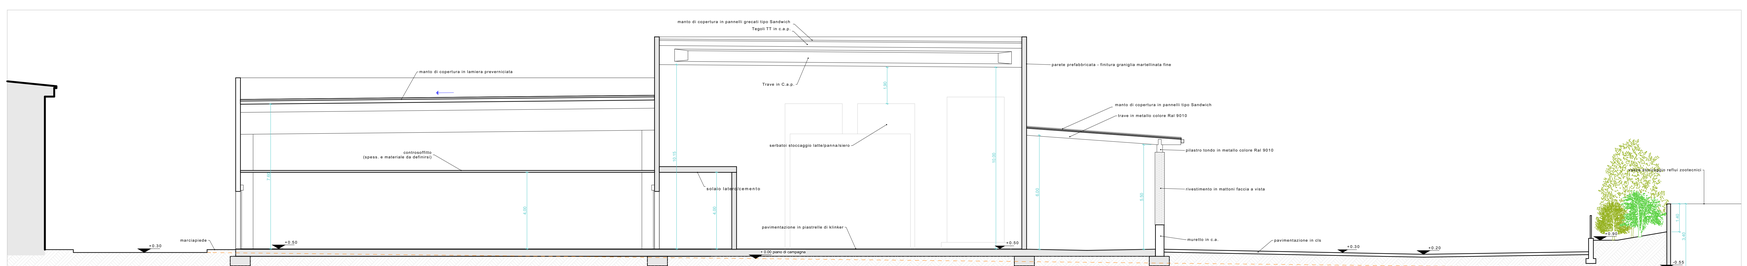

sezione C/C'

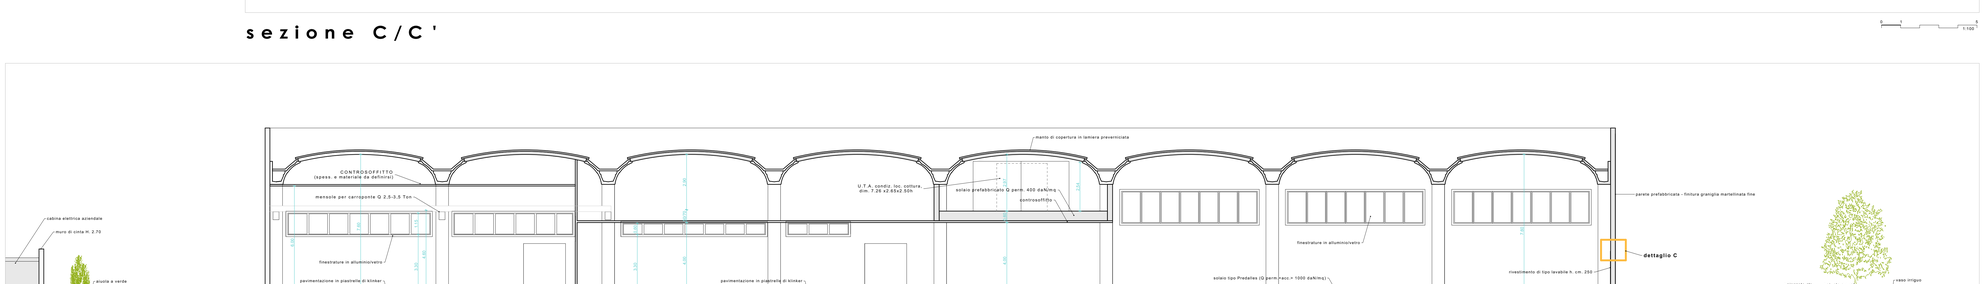

sezione B/B'

sezione A/A'

COMMITTENTE **CASEIFICIO S.ANTONIO S.r.l.**
via Dugali mattina n. 2, Montichiari (BS)

PROGETTO **AMPLIAMENTO CASEIFICIO PER LA PRODUZIONE DI FORMAGGIO GRANA PADANO DOP**
impianto con riconoscimento N.° IT 03/065 CE

PRATICHE PRECEDENTI:

TAVOLA **PROGETTO DEFINITIVO**
- SEZIONI

TAV. N° 4 REV.6 SCALA 1/100 DIS. N° 25/21

STATO AGGIORNAMENTI

REV. N°	TIPO DI MODIFICA	DATA
04	sviluppo progetto preliminare	01/12/2021
05	aggiornamento distribuzione interna locali (sezioni, ufficio al p.t e zona lavorazione latte)	02/02/2022
06	sviluppo progetto definitivo	21/09/2022

Il committente

Il tecnico incaricato

COLLEGIO GEOMETRI DELLA PROVINCIA DI BRESCIA N. 5777 Montichiari

PROGETTAZIONE

GEOMETRA SPAGNOLI VALERIO
Montichiari (Bs) via San Pietro, 64 t. 030/7284181 _ 333.3220520

© Copyright - Tutti i diritti sono riservati a norma di legge. Il presente elaborato non può essere copiato, riprodotto, diffuso, trasmesso o pubblicato in alcuna forma senza autorizzazione scritta dell'autore.