



piano interrato

RAPPORTO R.A.I. - Locali al piano terra

A	B	C	D	E	F	G	H
ID LOCALE	DESTINAZIONE	SUP. NETTA VANO	SUP. FINESTRATA APPLICABILE	SUP. FINESTRATA ILLUMINANTE	RAPPORTO ILLUMINANTE	RAPPORTO AERANTE	IMPIANTI DI VENTILAZIONE MECCANICA
1	sala cottura	m. 566.33	m. 28.40	m. 62.16	0.108 > 1/10 (art. 3.11.5 Reg. Ig.tipo)	0.050 < 1/12 (art. 3.11.5 Reg. Ig.tipo)	si
2	sala formatura	m. 217.22	m. 0.00	m. 0.00	< 1/10 (art. 3.11.5 Reg. Ig.tipo)	< 1/12 (art. 3.11.5 Reg. Ig.tipo)	si
3	sala formatura	m. 217.18	m. 0.00	m. 4.80	0.022 < 1/10 (art. 3.11.5 Reg. Ig.tipo)	0.022 < 1/12 (art. 3.11.5 Reg. Ig.tipo)	si
4	salatoio	m. 348.95	m. 9.24	m. 15.48	0.053 < 1/10 (art. 3.11.5 Reg. Ig.tipo)	0.028 < 1/12 (art. 3.11.5 Reg. Ig.tipo)	si
5	vasca prodotto finito	m. 24.85	m. 0.00	m. 0.00	0.080 < 1/10 (art. 3.11.5 Reg. Ig.tipo)	0.080 < 1/12 (art. 3.11.5 Reg. Ig.tipo)	si
6	corridio	m. 47.06	m. 0.00	m. 0.00	< 1/10 (art. 3.11.5 Reg. Ig.tipo)	< 1/12 (art. 3.11.5 Reg. Ig.tipo)	si
7	corridio	m. 19.44	m. 0.00	m. 0.00	< 1/10 (art. 3.11.5 Reg. Ig.tipo)	< 1/12 (art. 3.11.5 Reg. Ig.tipo)	si
8	deposito	m. 24.36	m. 0.00	m. 0.00	< 1/10 (art. 3.11.5 Reg. Ig.tipo)	< 1/12 (art. 3.11.5 Reg. Ig.tipo)	si
9	locale cip. lavaggio	m. 32.34	m. 2.72	m. 2.72	0.085 > 1/10 (art. 3.11.5 Reg. Ig.tipo)	0.085 > 1/12 (art. 3.11.5 Reg. Ig.tipo)	si
10	lab. analisi	m. 11.97	m. 1.36	m. 1.36	0.113 > 1/10 (art. 3.11.5 Reg. Ig.tipo)	0.027 < 1/12 (art. 3.11.5 Reg. Ig.tipo)	si
11	ingresso - zona filtro	m. 7.49	m. 0.00	m. 0.00	aeroluminazione artificiale (art. 3.4.10 lett. f) Reg. Ig.tipo)	< 1/10 (art. 3.11.5 Reg. Ig.tipo)	si
12	ufficii locupesa	m. 11.80	m. 2.72	m. 2.72	0.230 > 1/10 (art. 3.11.5 - 3.4.11 Reg. Ig.tipo)	< 1/12 (art. 3.11.5 Reg. Ig.tipo)	si
13	anti-wc/spogliatoio	m. 3.61	m. 0.00	m. 0.00	aeroluminazione artificiale (art. 3.4.10 lett. d) Reg. Ig.tipo)	< 1/10 (art. 3.11.5 Reg. Ig.tipo)	si
14	wc	m. 1.94	m. 1.44	m. 1.44	1.44 > 0.50 (art. 3.4.22 Reg. Ig.tipo)	< 1/10 (art. 3.11.5 Reg. Ig.tipo)	si
15	stoccaggio lav. latte	m. 402.74	m. 10.88	m. 21.12	0.052 < 1/10 (art. 3.11.5 Reg. Ig.tipo)	0.027 < 1/12 (art. 3.11.5 Reg. Ig.tipo)	si
16	locale scorporatore siero	m. 19.19	m. 0.00	m. 0.00	< 1/10 (art. 3.11.5 Reg. Ig.tipo)	< 1/12 (art. 3.11.5 Reg. Ig.tipo)	si
17	locale lavaggio attrezzi	m. 54.60	m. 0.00	m. 0.00	< 1/10 (art. 3.11.5 Reg. Ig.tipo)	< 1/12 (art. 3.11.5 Reg. Ig.tipo)	si
18	quadri elettrolitici	m. 24.47	m. 2.66	m. 2.66	0.108 > 1/10 (art. 3.11.5 Reg. Ig.tipo)	0.108 > 1/12 (art. 3.11.5 Reg. Ig.tipo)	si
19	ufficio sala lavorazione	m. 14.19	m. 0.00	m. 0.00	aeroluminazione artificiale (art. 3.4.10 lett. a) Reg. Ig.tipo)	< 1/10 (art. 3.11.5 Reg. Ig.tipo)	si
20	rip.	m. 5.60	m. 0.00	m. 0.00	aeroluminazione artificiale (art. 3.4.10 lett. a) Reg. Ig.tipo)	< 1/10 (art. 3.11.5 Reg. Ig.tipo)	si
21	controllo	m. 5.60	m. 0.00	m. 0.00	aeroluminazione artificiale (art. 3.4.10 lett. a) Reg. Ig.tipo)	< 1/10 (art. 3.11.5 Reg. Ig.tipo)	si
22	corridio	m. 8.04	m. 0.00	m. 0.00	aeroluminazione artificiale (art. 3.4.10 lett. f) Reg. Ig.tipo)	< 1/10 (art. 3.11.5 Reg. Ig.tipo)	si
23	ingresso/attesa	m. 23.07	m. 0.00	m. 5.46	aeroluminazione artificiale (art. 3.4.10 lett. f) Reg. Ig.tipo)	< 1/10 (art. 3.11.5 Reg. Ig.tipo)	si
24	anti-wc	m. 3.19	m. 0.00	m. 0.00	aeroluminazione artificiale (art. 3.4.10 lett. d) Reg. Ig.tipo)	< 1/10 (art. 3.11.5 Reg. Ig.tipo)	si
25	wc	m. 0.64	m. 0.64	m. 0.64	0.64 > 0.50 (art. 3.4.22 Reg. Ig.tipo)	< 1/10 (art. 3.11.5 Reg. Ig.tipo)	si
26	ufficio	m. 19.05	m. 4.20	m. 4.20	0.220 > 1/10 (art. 3.11.5 - 3.4.11 Reg. Ig.tipo)	< 1/10 (art. 3.11.5 Reg. Ig.tipo)	si
27	ufficio	m. 22.42	m. 4.20	m. 4.20	0.189 > 1/10 (art. 3.11.5 - 3.4.11 Reg. Ig.tipo)	< 1/10 (art. 3.11.5 Reg. Ig.tipo)	si
28	ufficio	m. 21.70	m. 4.20	m. 4.20	0.151 > 1/10 (art. 3.11.5 - 3.4.11 Reg. Ig.tipo)	< 1/10 (art. 3.11.5 Reg. Ig.tipo)	si
29	spogliatoio addetti	m. 10.00	m. 0.57	m. 0.86	aeroluminazione artificiale (art. 3.4.10 lett. d) Reg. Ig.tipo)	< 1/10 (art. 3.11.5 Reg. Ig.tipo)	si
30	spogliatoio addetti	m. 16.33	m. 1.71	m. 1.71	aeroluminazione artificiale (art. 3.4.10 lett. d) Reg. Ig.tipo)	< 1/10 (art. 3.11.5 Reg. Ig.tipo)	si
31	anti-wc-docce	m. 13.63	m. 2.97	m. 2.97	aeroluminazione artificiale (art. 3.4.10 lett. d) Reg. Ig.tipo)	< 1/10 (art. 3.11.5 Reg. Ig.tipo)	si
32	spogliatoio visitatori	m. 6.24	m. 0.00	m. 0.00	aeroluminazione artificiale (art. 3.4.10 lett. d) Reg. Ig.tipo)	< 1/10 (art. 3.11.5 Reg. Ig.tipo)	si
33	zona ristoro	m. 14.48	m. 0.00	m. 0.00	aeroluminazione artificiale (art. 3.4.10 lett. a) Reg. Ig.tipo)	< 1/10 (art. 3.11.5 Reg. Ig.tipo)	si

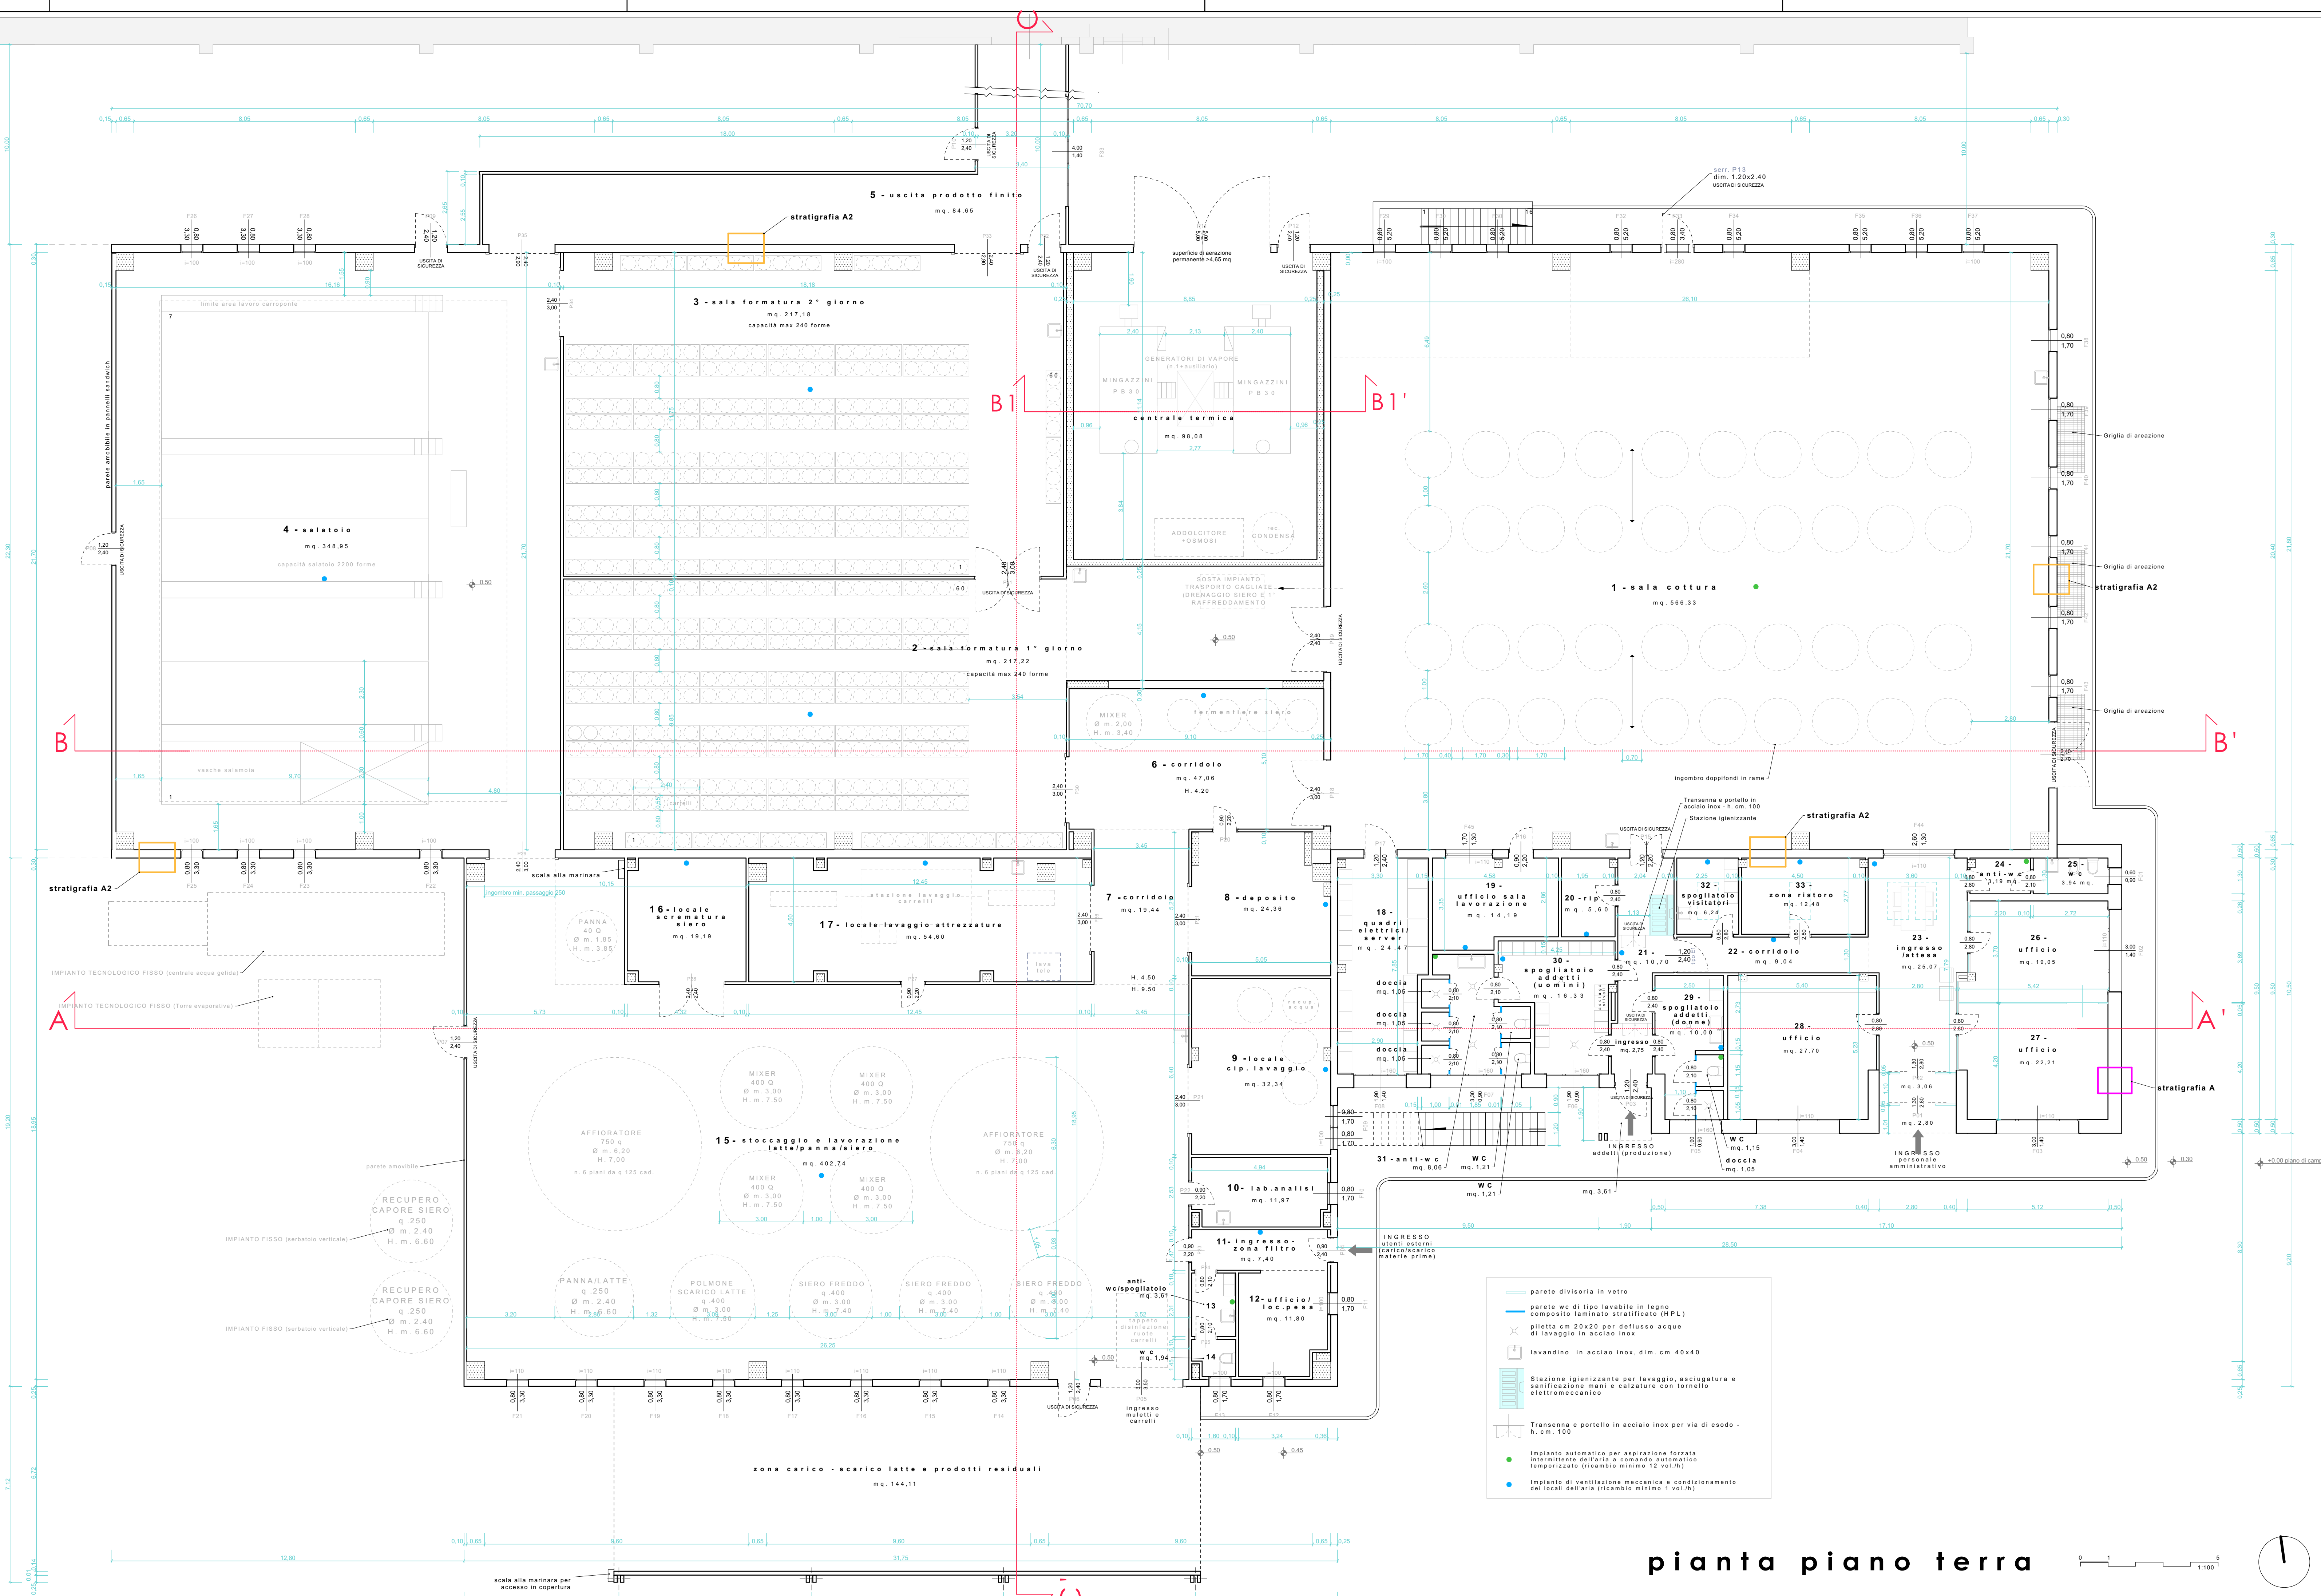

piano piano terra

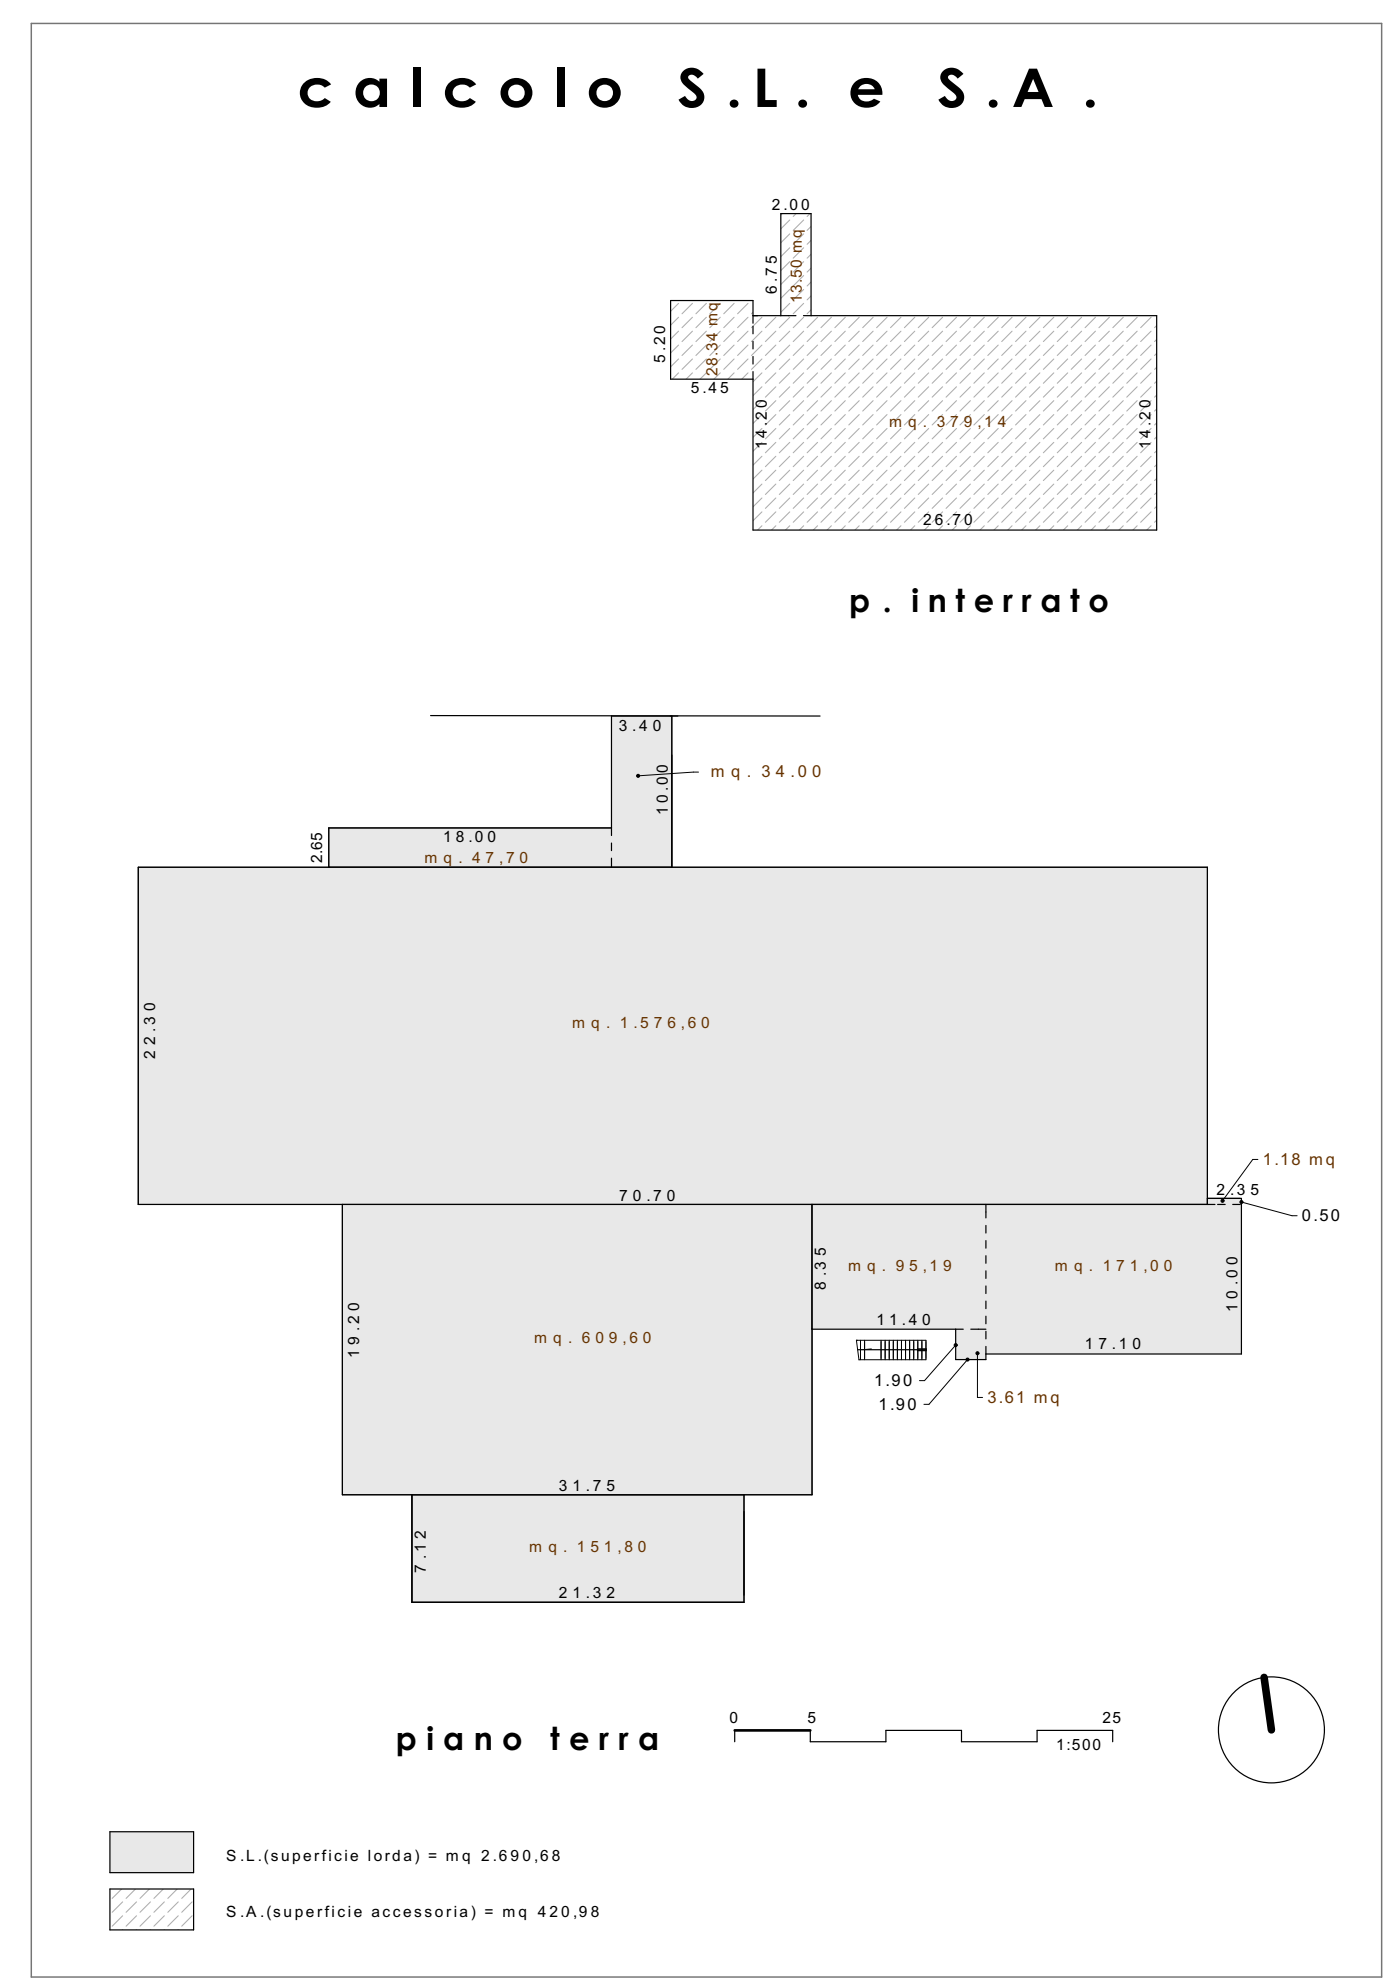

calcolo S.L. e S.A.

p. interrato

piano terra

S.L. (superficie lorda) = m. 2.490,65
S.A. (superficie accessoria) = m. 420,98

COMMITTENTE **CASEIFICIO S. ANTONIO S.R.L.**
via Dugali mattina n. 2, Montichiari (BS)

PROGETTO **AMPLIAMENTO CASEIFICIO PER LA PRODUZIONE DI FORMAGGIO GRANA PADANO DOP**
Impianto con riconoscimento N° IT 03/065 CE

PRATICHE PRECEDENTI:

TAVOLA **PROGETTO ESECUTIVO**
- PIANI PIANO TERRA
- PIANO INTERRATO

TAV. N° **2** REV.7 SCALA 1/100 D15. N° 25/21

STATO AGGIORNAMENTI

REV. N°	TIPO DI MODIFICA	DATA
04	sviluppo progetto preliminare	01/12/2021
05	aggiornamento distribuzione interna locali (salatoio, ufficio al p.t. e zona lavorazione latte)	02/02/2022
06	sviluppo progetto definitivo	21/09/2022
07	aggiornamento distribuzione interna locali - sviluppo dettagli esecutivi	01/08/2023

IL COMMITTENTE

IL TECNICO INCARICATO

GEOMETRA SPAGNOLI VALERIO
Montichiari (BS) via San Pietro, 64 I. 0307284181 - 333.3220520