

LEGENDA

- Perimetro area di proprietà
- Perimetro SUAP
- Area progetto di compensazione esterna al SUAP

LEGENDA ELEMENTI PAESISTICI DI RILIEVO (interni al comparto)

1	Seminativo	1666 mq
2	Fosso irriguo	34 mq
3	Fascia arborea	674 mq
4	Piazzali sterrati	1160 mq
5	Piazzali/strade cementate	1735 mq
6	Prato incolto	3191 mq
7	Prato arborato	1917 mq
8	Fascia arborea arbustiva	323 mq
TOTALE		10700 mq

LEGENDA ELEMENTI PAESISTICI DI RILIEVO (esterni al comparto)

1	Seminativo	3020 mq
2	Fosso irriguo	474 mq
3	Fascia arborea	377 mq
4	Piazzali sterrati	638 mq
5	Edifici/piazzali cementati	1770 mq
6	Prato incolto	601 mq
TOTALE		6880 mq


BTC DI RILIEVO (interno al comparto)				
	mq	ha	BTC	BTC tot.
seminativo	1666	0,1666	0,5	0,083
fosso	34	0,0034	3,5	0,012
fascia arborea	674	0,0674	2,5	0,169
piazzali sterrati	1160	0,116	0	0,000
piazzali strade cementate	1735	0,1735	0	0,000
prato incolto	3191	0,3191	1	0,319
prato arborato	1917	0,1917	1,5	0,288
fascia arborea arbustiva	323	0,0323	3	0,097
TOTALE	10700	1,07		0,967

BTC DI RILIEVO (esterno al comparto)				
	mq	ha	BTC	BTC tot.
seminativo	3020	0,302	0,5	0,151
fosso	474	0,0474	3,5	0,166
fascia arborea	377	0,0377	2,5	0,094
piazzali sterrati	638	0,0638	0	0,000
piazzali edifici cementati	1770	0,177	0	0,000
prato incolto	601	0,0601	0,8	0,048
TOTALE	6880	0,688		0,459

BTC di RILIEVO totale interno ed esterno **1,426**

COMUNE DI MONTICHIARI
PROVINCIA DI BRESCIA

COMMITTENTE
CASEIFICIO
S. ANTONIO SRL
Via Dugali Mattina, 2

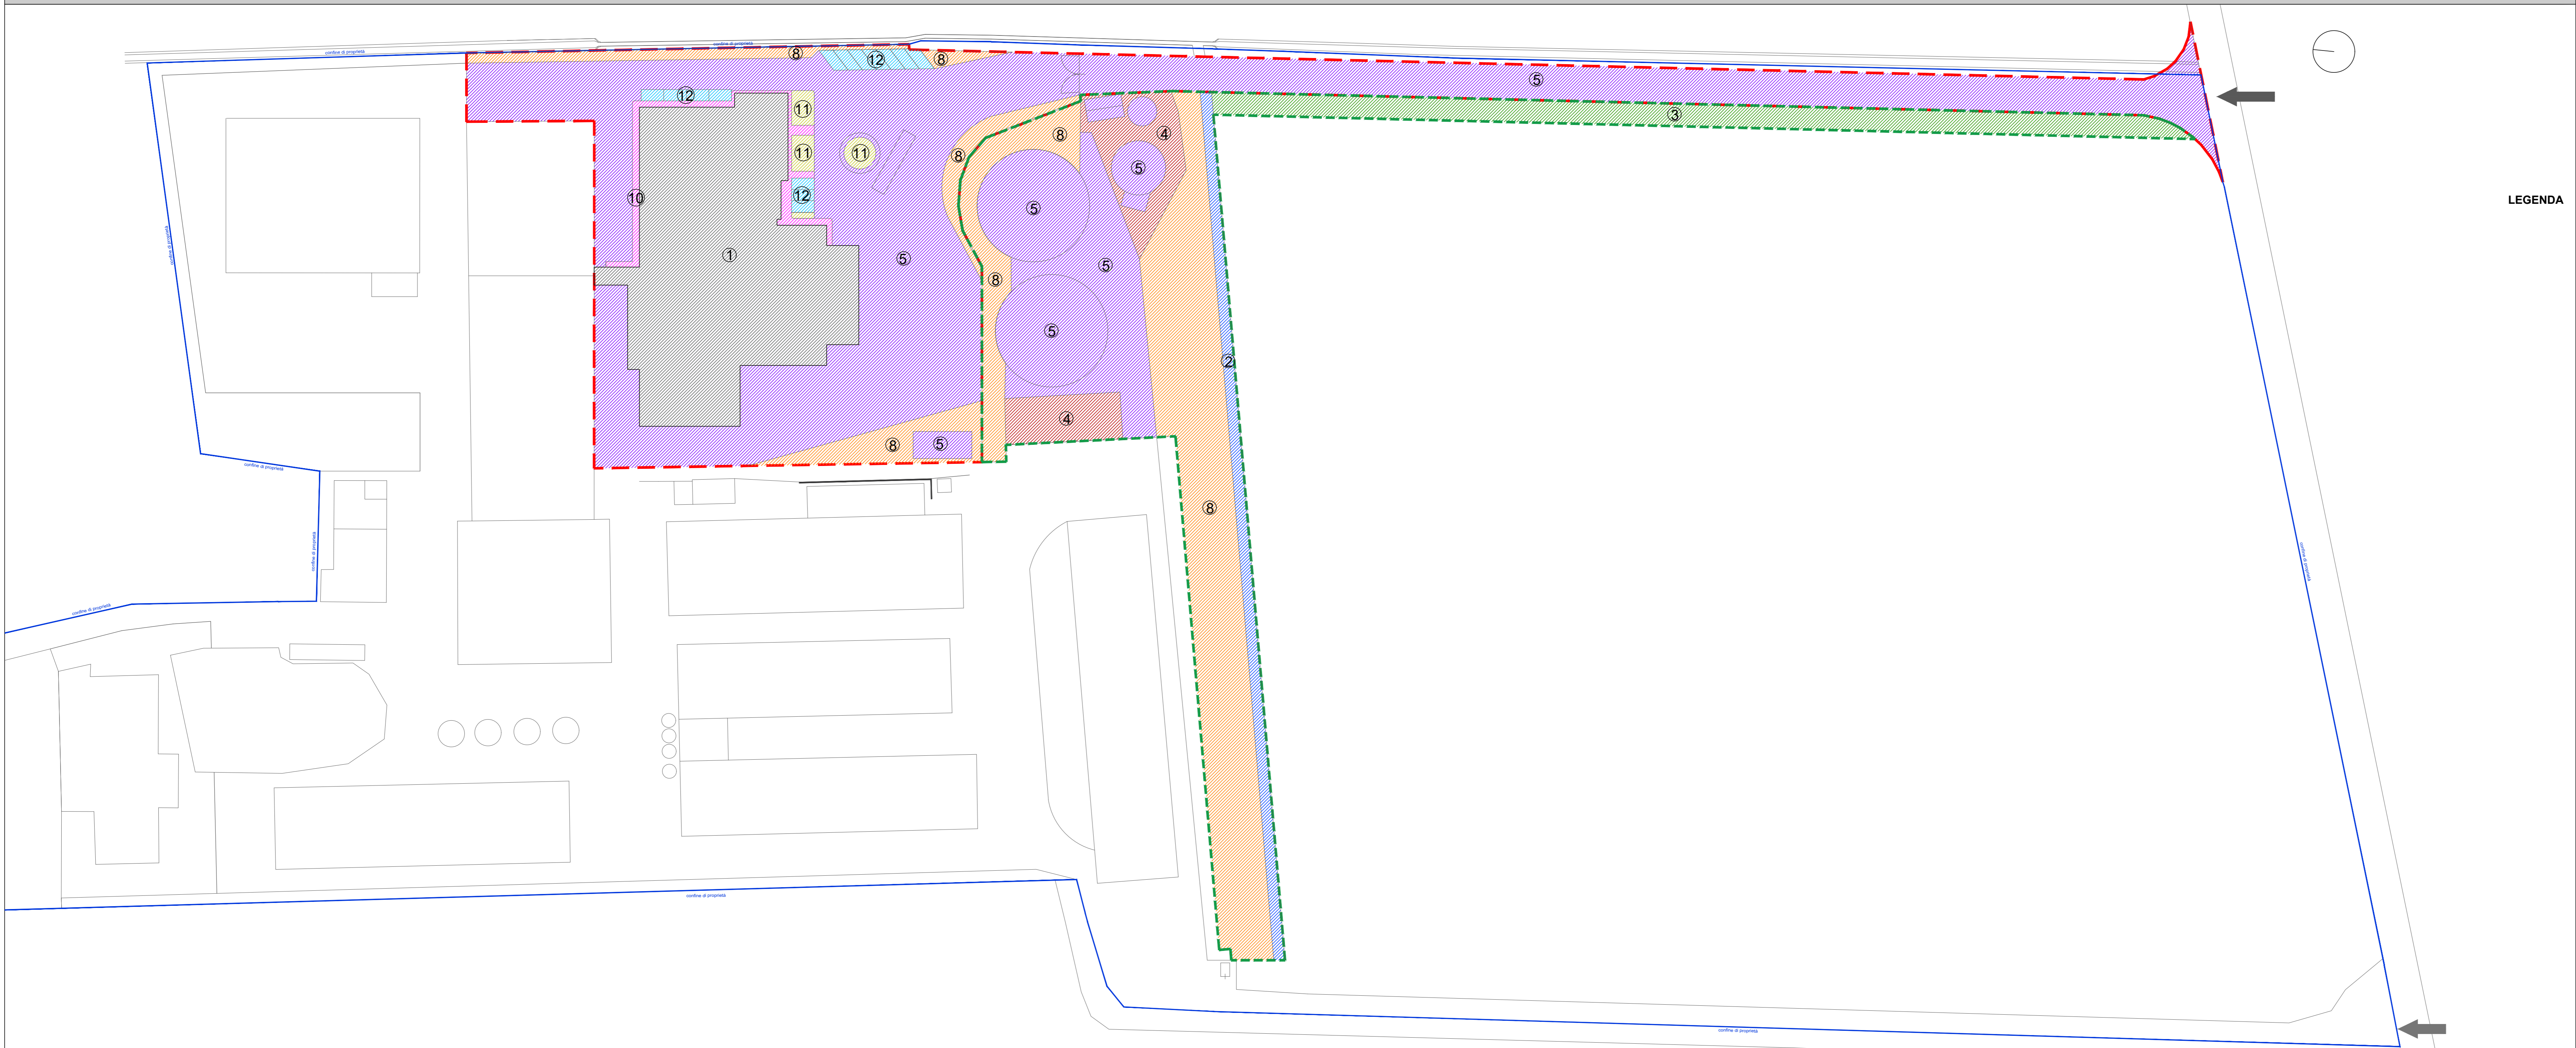

LEGENDA

- Perimetro area di proprietà
- Perimetro SUAP
- Area progetto di compensazione esterna al SUAP

LEGENDA ELEMENTI PAESISTICI DI PROGETTO (interni al comparto)

9	Nuovo edificio	2720 mq
10	Marciapiede	180 mq
11	Aiuole verdi	130 mq
12	Parcheggi	195 mq
8	Fascia arborea arbustiva	685 mq
5	Piazzali e strada asfaltata	6790 mq
TOTALE		10700 mq

LEGENDA ELEMENTI PAESISTICI DI PROGETTO (esterni al comparto)

2	Fosso irriguo	480 mq
3	Filare arboreo	1070 mq
8	Fascia arborea arbustiva	2826 mq
4	Piazzali sterrati	580 mq
5	Edifici/piazzali cementati	1924 mq
TOTALE		6880 mq

BTC DI PROGETTO (interno al comparto)				
	mq	ha	BTC	BTC tot.
nuovo edificio	2720	0,272	0	0,000
marciapiede	180	0,018	0	0,000
aiuole verdi	130	0,013	1	0,013
parcheggi	195	0,0195	0	0,000
piazzale/strada asfaltata	6790	0,679	0	0,000
fascia arborea arbustiva	685	0,0685	3	0,206
TOTALE	10700	1,07		0,219

BTC DI PROGETTO (esterno al comparto)				
	mq	ha	BTC	BTC tot.
fosso	480	0,048	3,5	0,168
filare arboreo	1070	0,107	2,5	0,268
fascia arborea arbustiva	2826	0,2826	3	0,848
piazzali sterrati	580	0,058	0	0,000
piazzali edifici cementati	1924	0,1924	0	0,000
TOTALE	6880	0,688		1,283

BTC di PROGETTO totale interno ed esterno **1,502**

28.07.2023

STAMPA 28.07.2023

Timbro e firma progettista

studioZea
ARCHITETTURE & PAESAGGI

PROGETTO
Gianpietro Bara dottore agronomo
Via B. Barattì, 7 - Lodetto di Rovato (BS)
Tel. e fax 0307241783 cell 3358158940
e-mail baragp@studiozea.it

ORDINE DOTTORI AGRONOMI E DOTTORI FORESTALI DELLA PROVINCIA DI BRESCIA
anno 2014

Progetto di SUAP
proposto dalla ditta
S. Antonio S.r.l. in
variante urbanistica,
per l'ampliamento del
caseificio esistente

**RILIEVO E PROGETTO
ELEMENTI PAESISTICI
PER STIMA VALORE
ECOLOGICO MEDIANTE
METODO B.T.C.**

SCALA 1:600

LUGLIO 2023

TAVOLA 4