





**PIANTA DETTAGLIO SERBATOIO GPL  
INTERRATO CAPACITA' 12,5 m<sup>3</sup>**

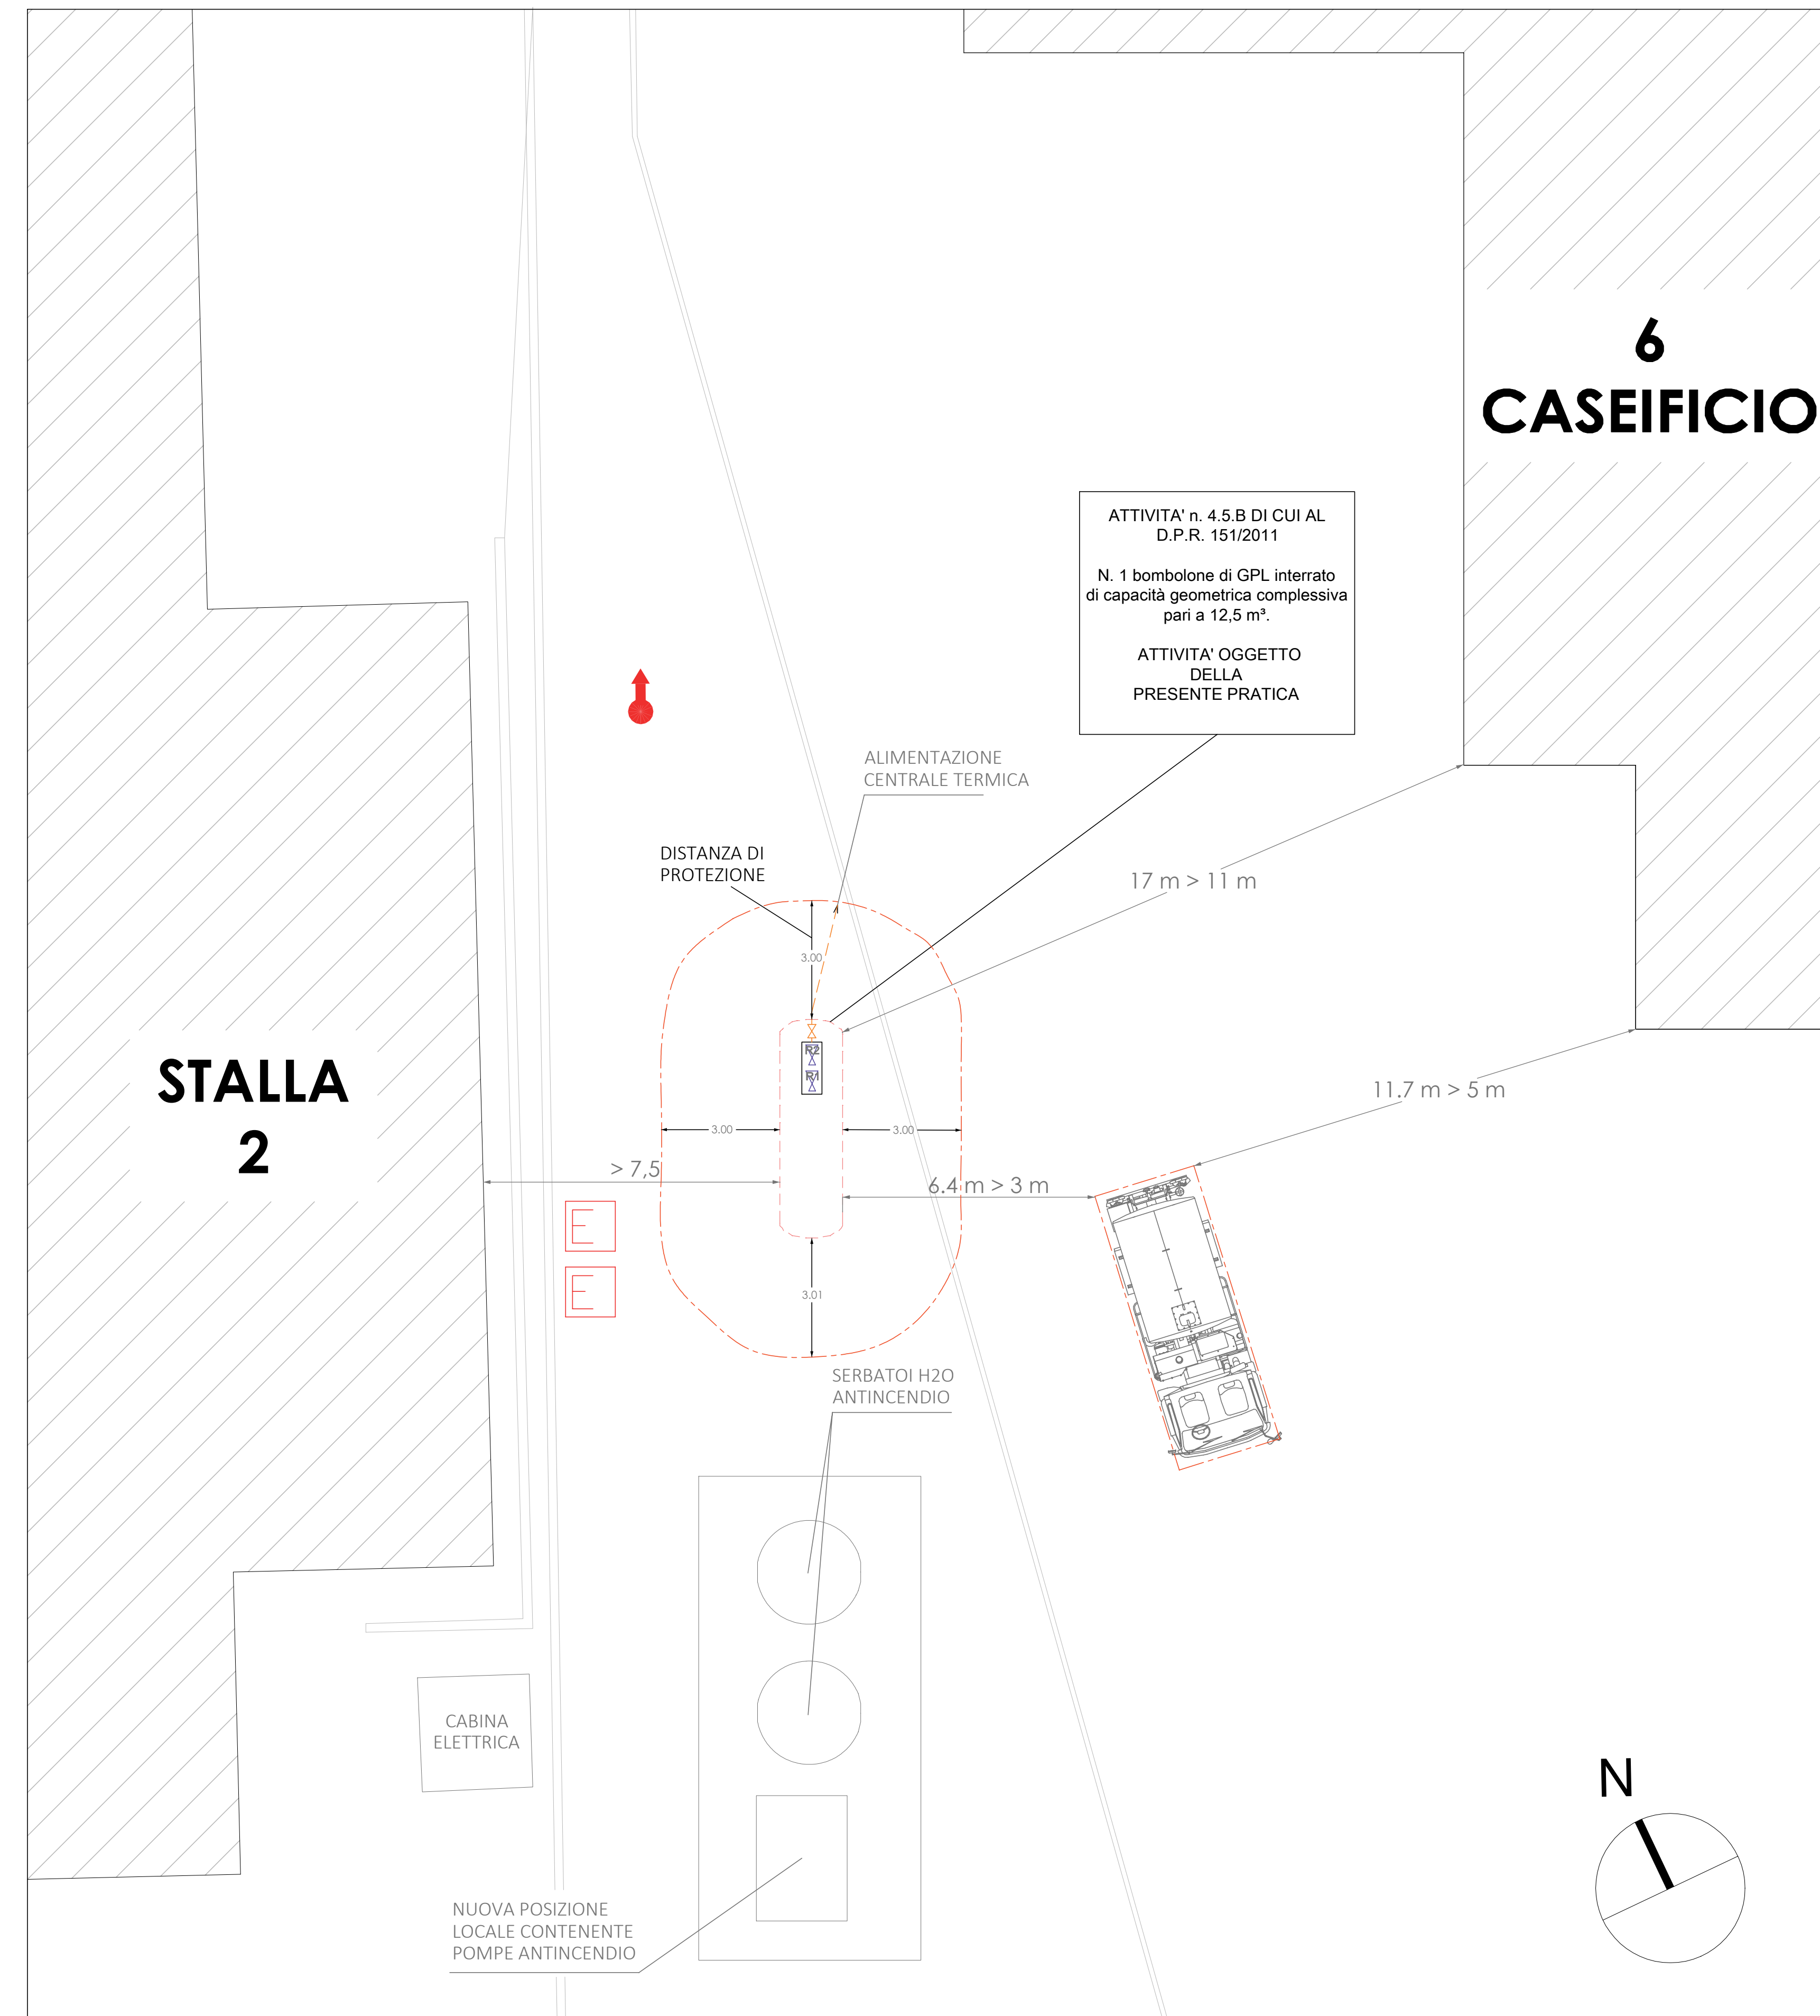

**SCHEMA INSTALLAZIONE SERBATOIO  
GPL INTERRATO**

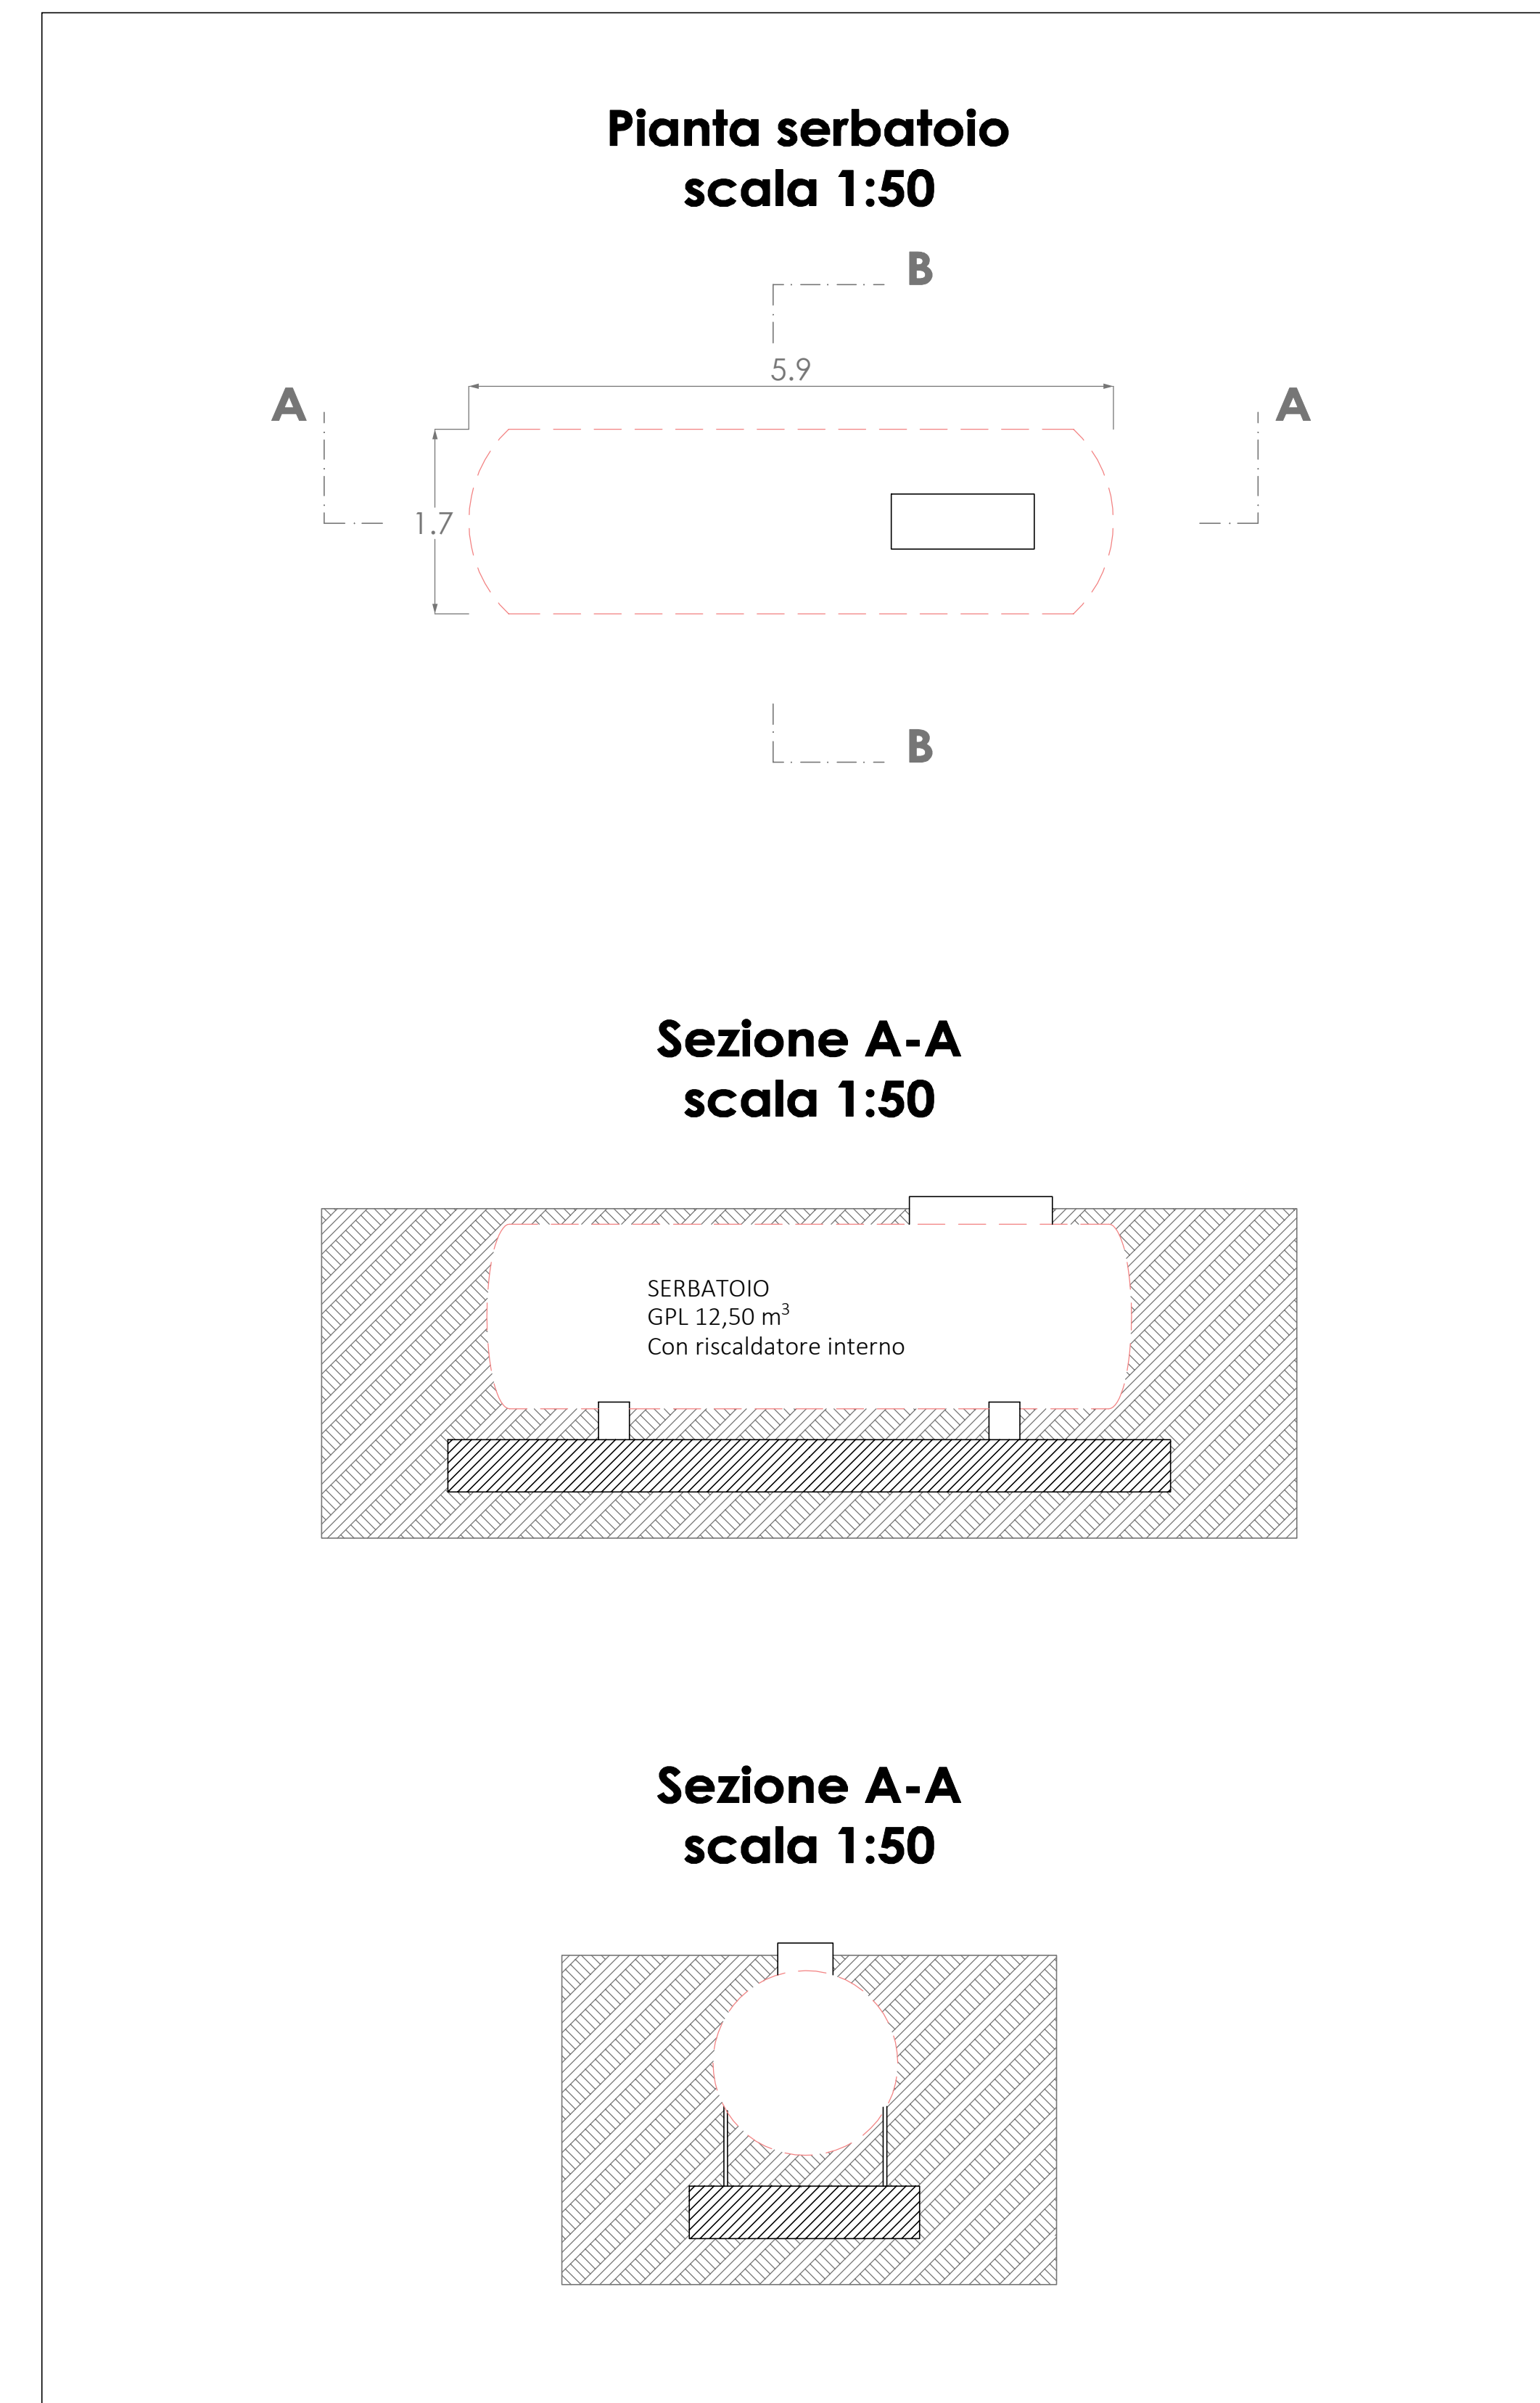

**PIANTA DETTAGLIO CENTRALE TERMICA  
POTENZA TERMICA TOTALE 4652 kW**

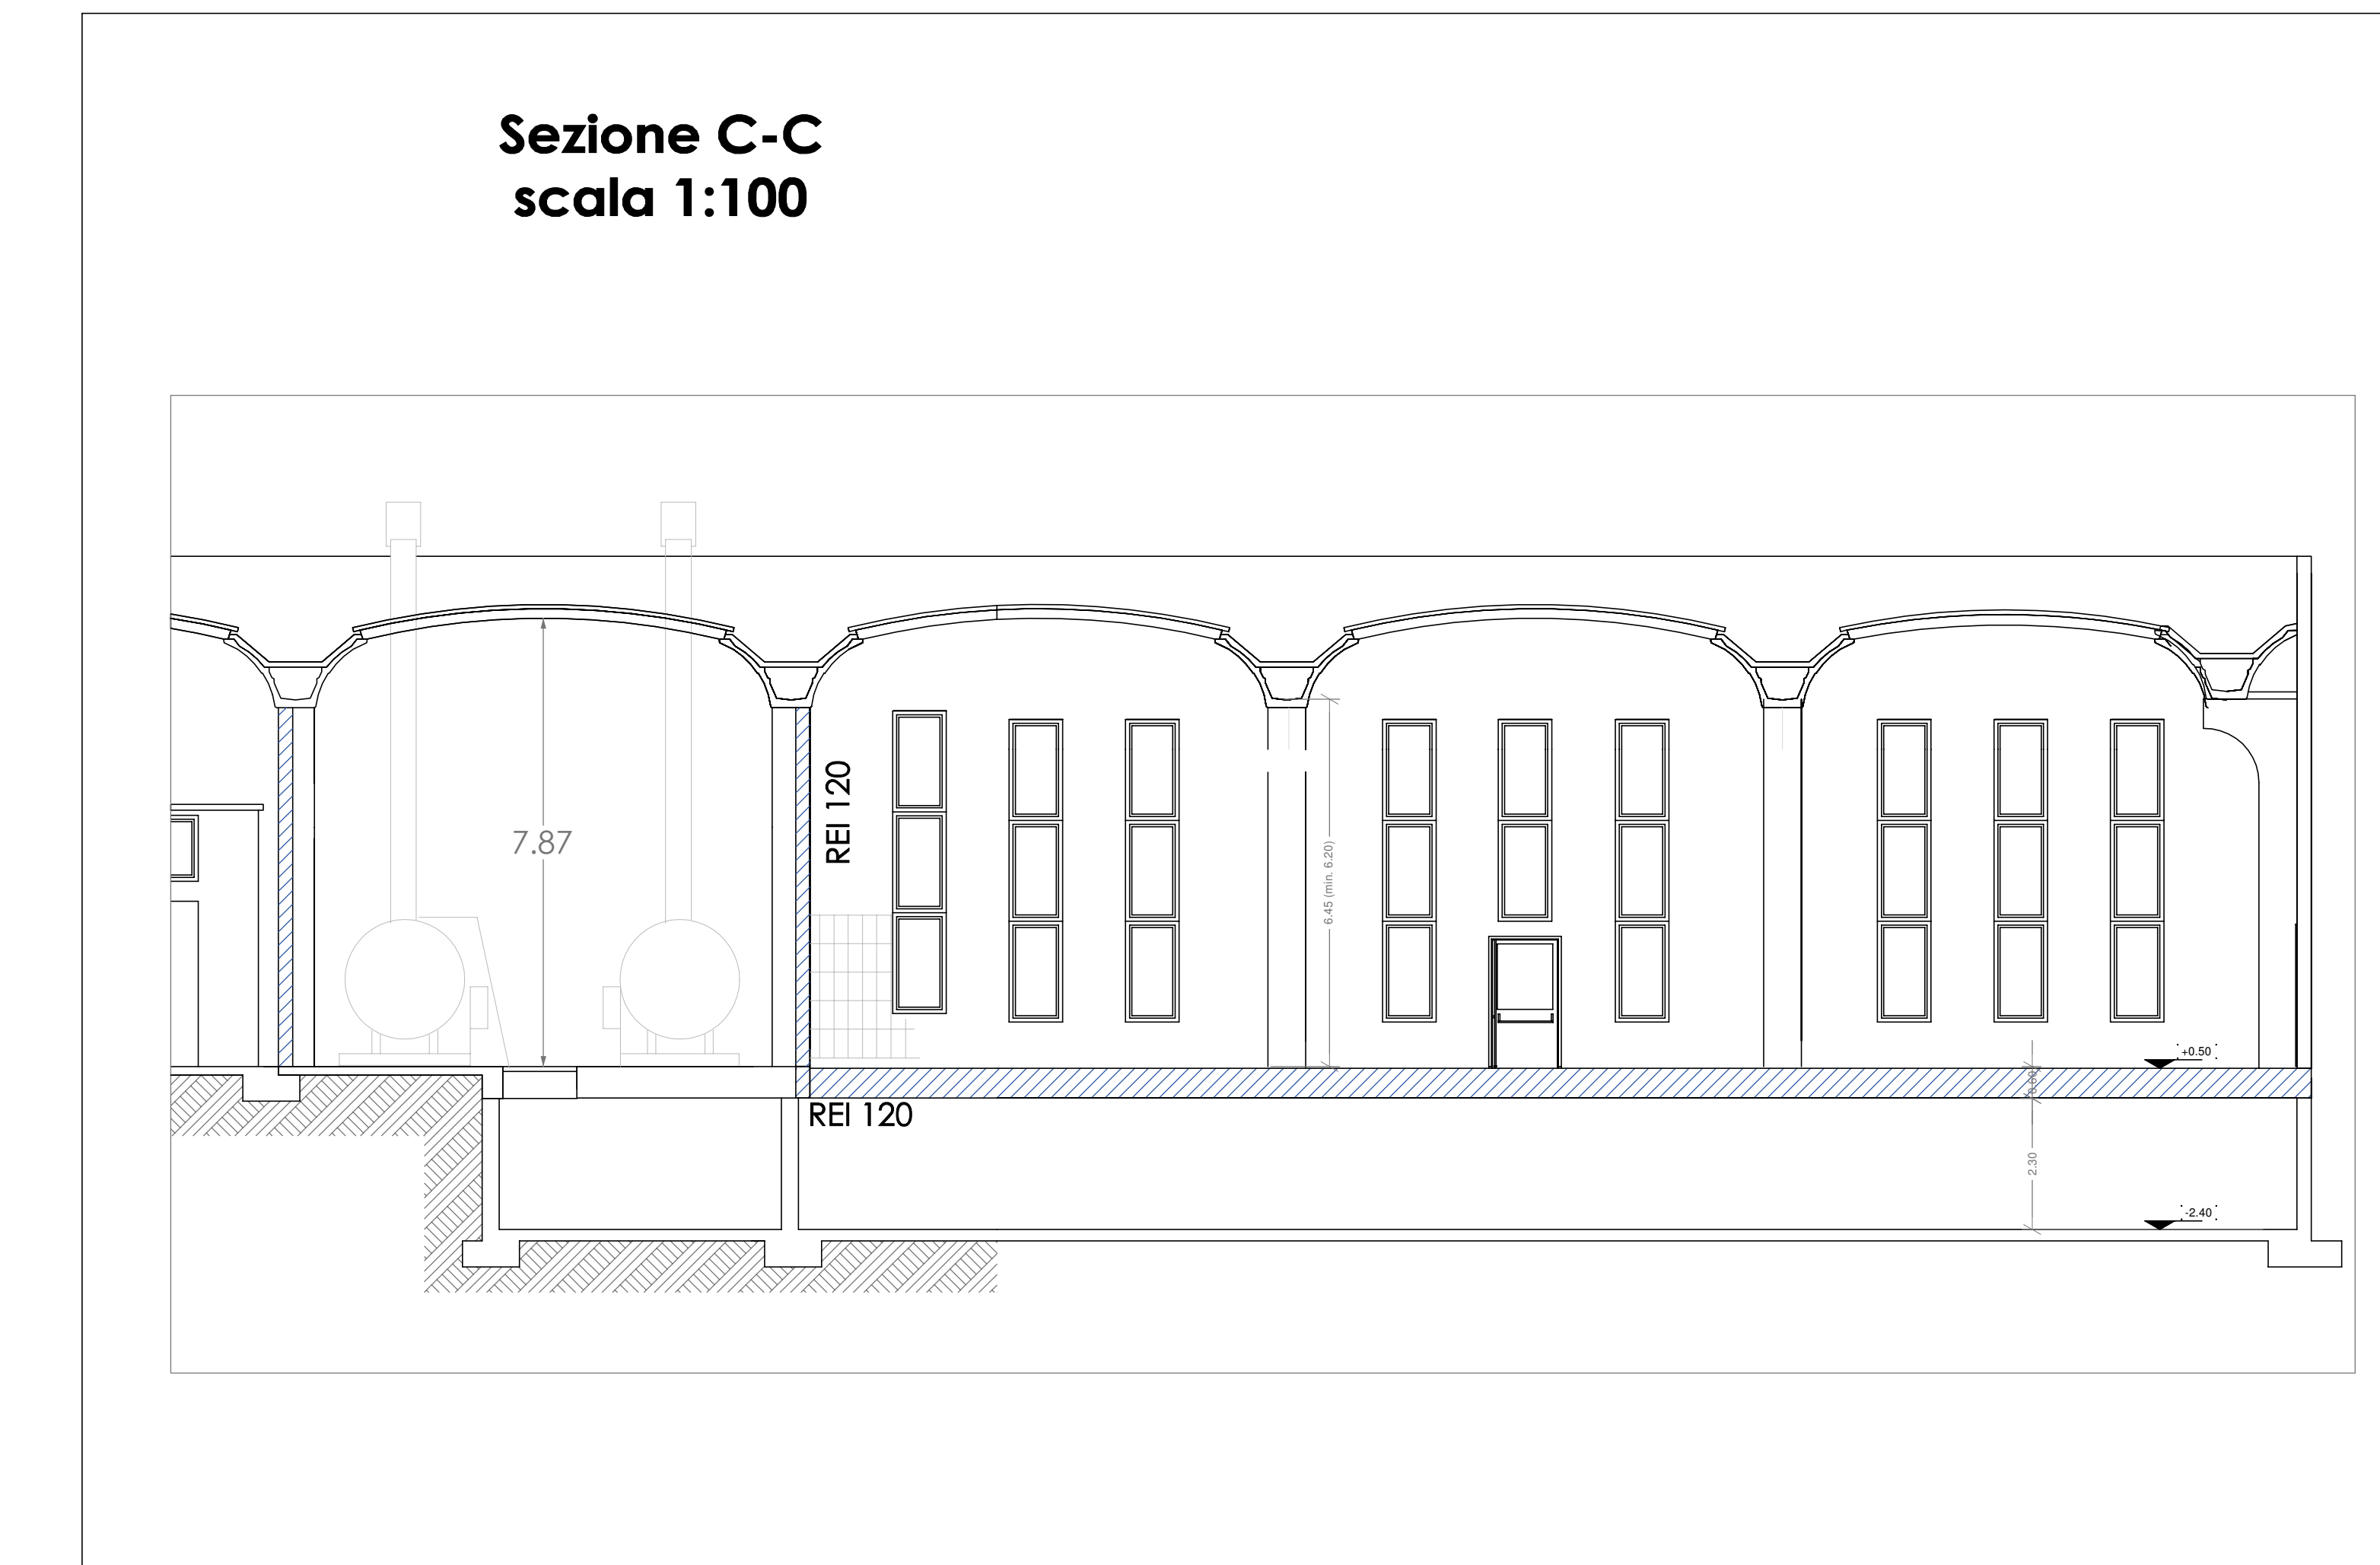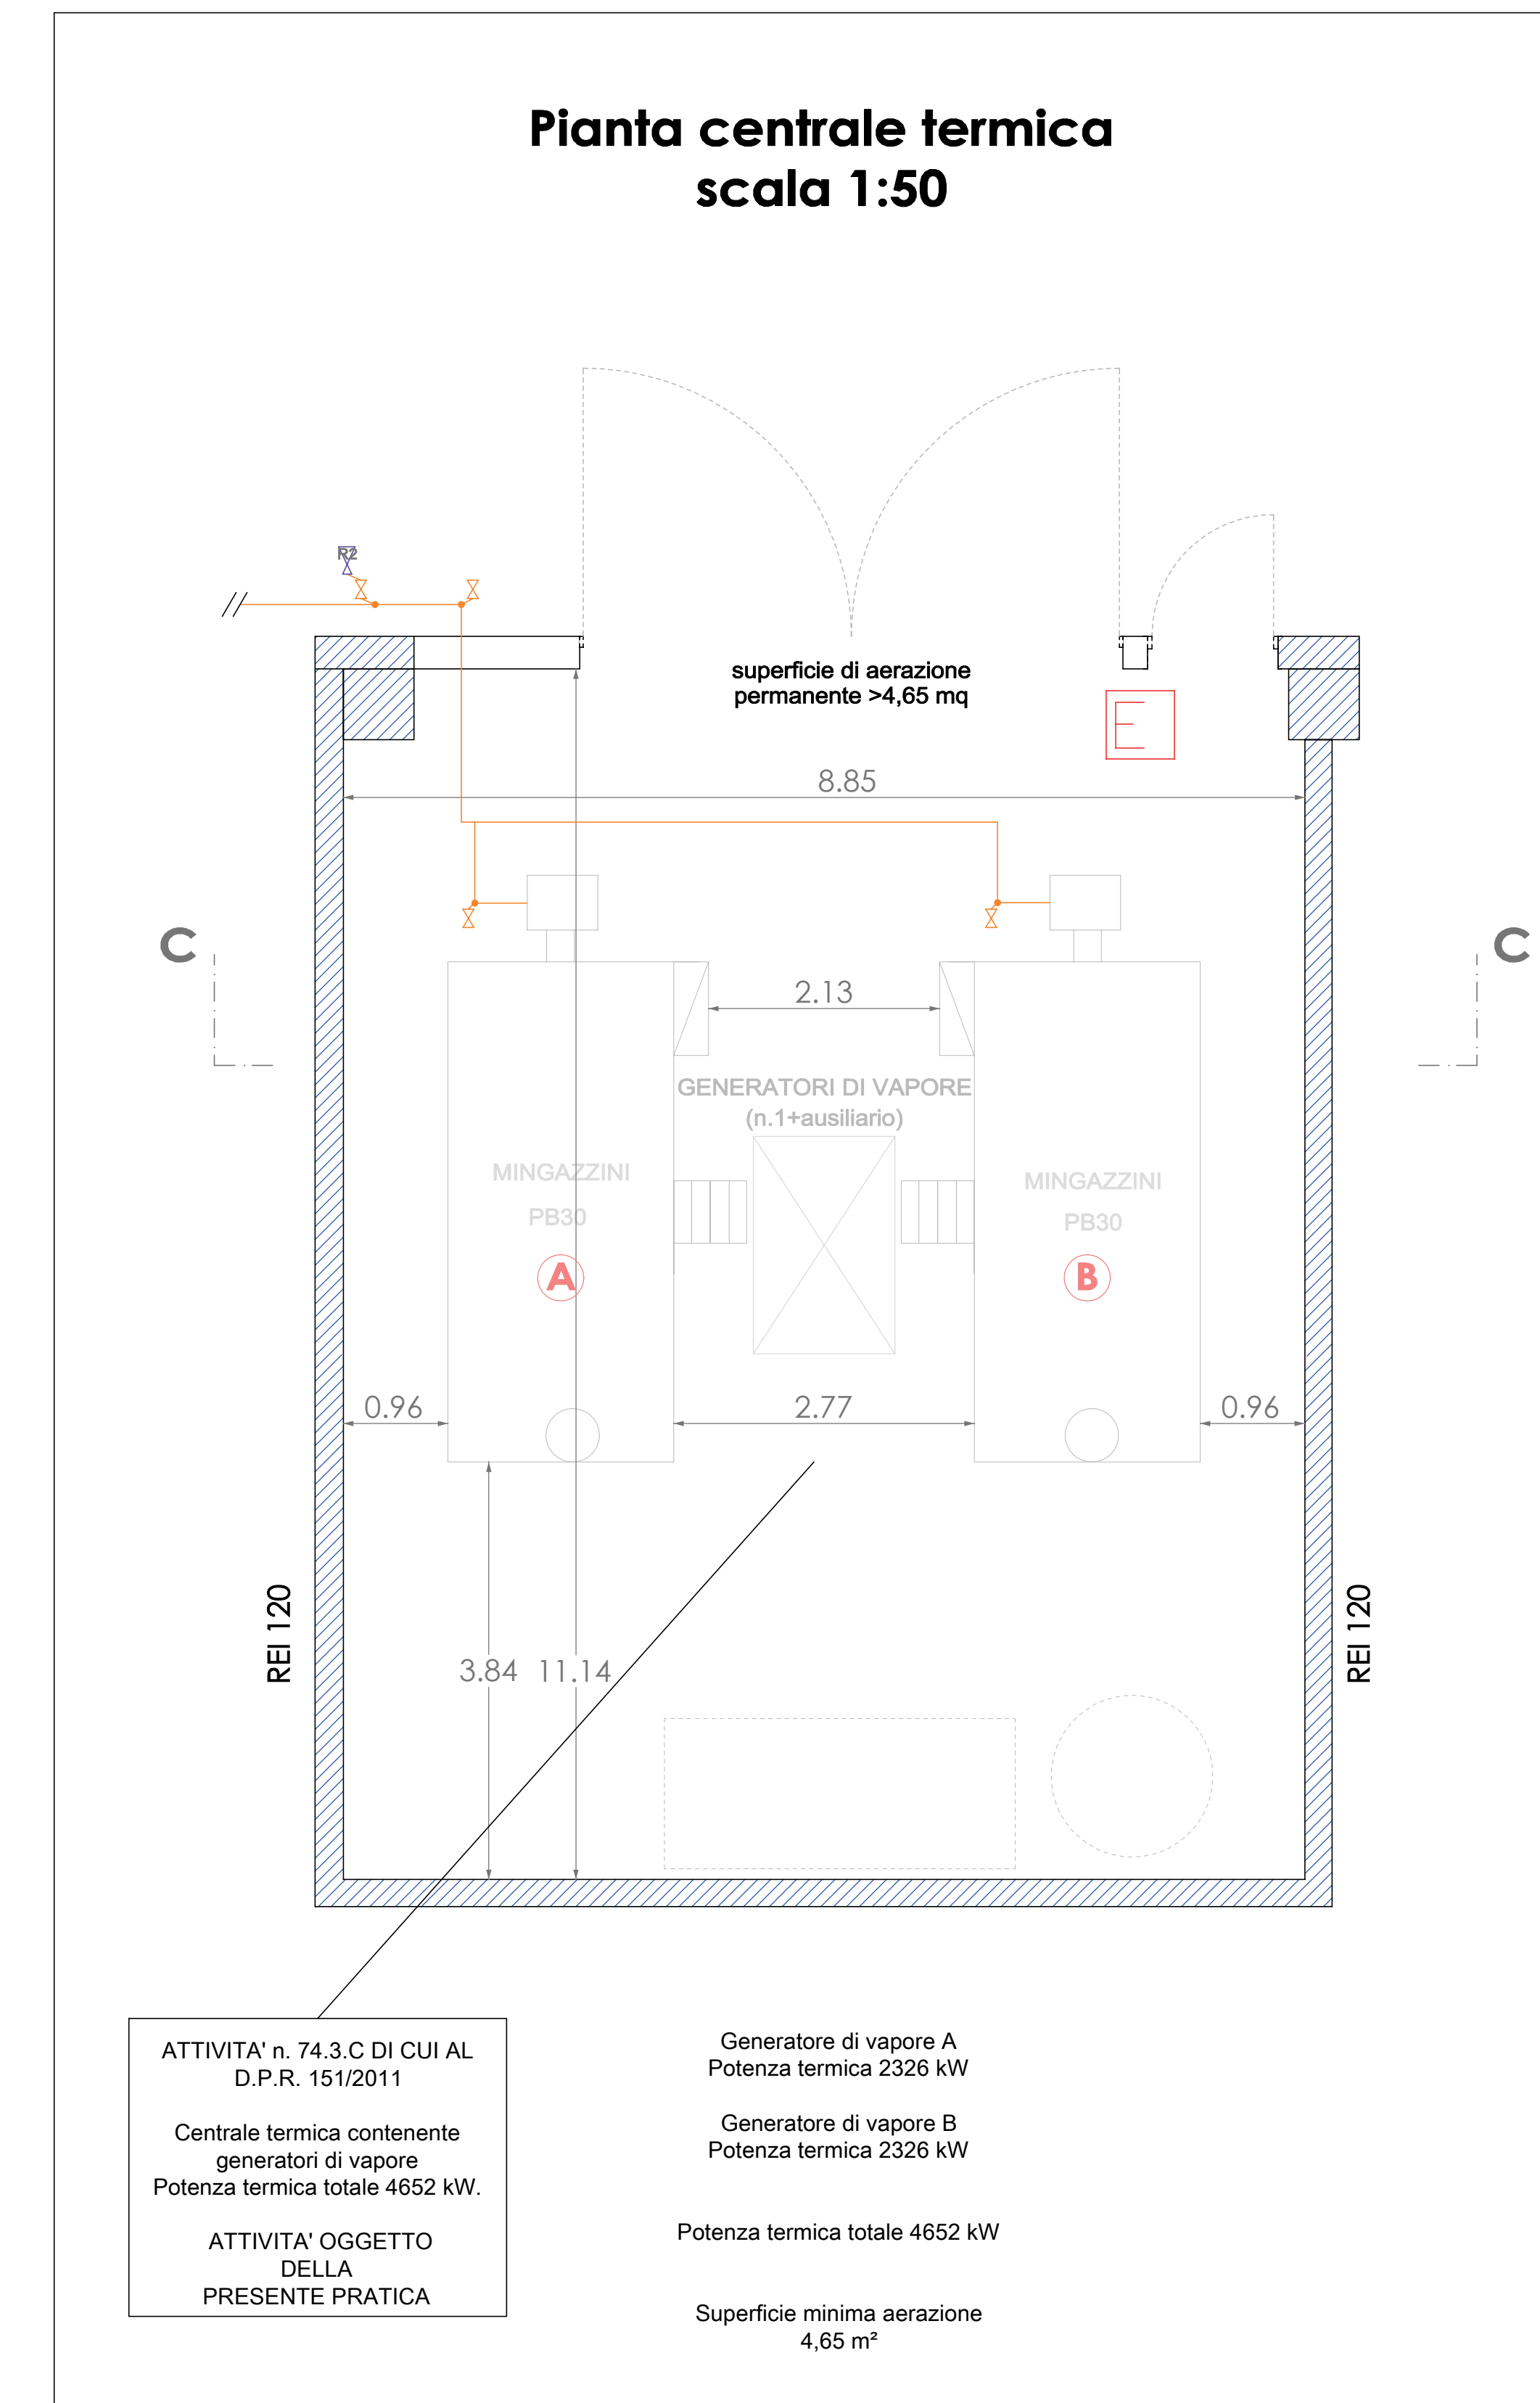

**LEGENDA**

	Distanza di protezione
	Linea GPL fuori terra
	Linea GPL interra
	Valvola di intercettazione manuale GPL
	Estintore portatile omologato
	Istrante UNI 70
	Riduttore di pressione per GPL



Comune di Montichiari Provincia di Brescia

Committente: CASEIFICIO S. ANTONIO S.R.L.  
Via Dugali Mattina, 2

Oggetto:  
Valutazione del progetto antincendio - variante rif. pratica n. 55942.

Dettaglio serbatoio GPL e centrale termica.

Scala:	Data:	Oggetto:	Tavola:
1:100	Marzo 2024	GPL e centrale termica	04

**STEB s.r.l.**

Studio Tecnico Ecologico Bresciano  
Via Zara, 66  
25125 Brescia  
Tel.: 030 224644  
fax: 030 2070649

A TERMINI DELLE VIGENTI LEGGI SUI DIRITTI DI AUTORE QUESTO DISEGNO NON POTRA' ESSERE COPiato, RIPRODOTTO O COMUNICATO AD ALTRE PERSONE O DITTE SENZA AUTORIZZAZIONE