



pianta copertura magazzino 2-3, reparto spedizione e reparto saline

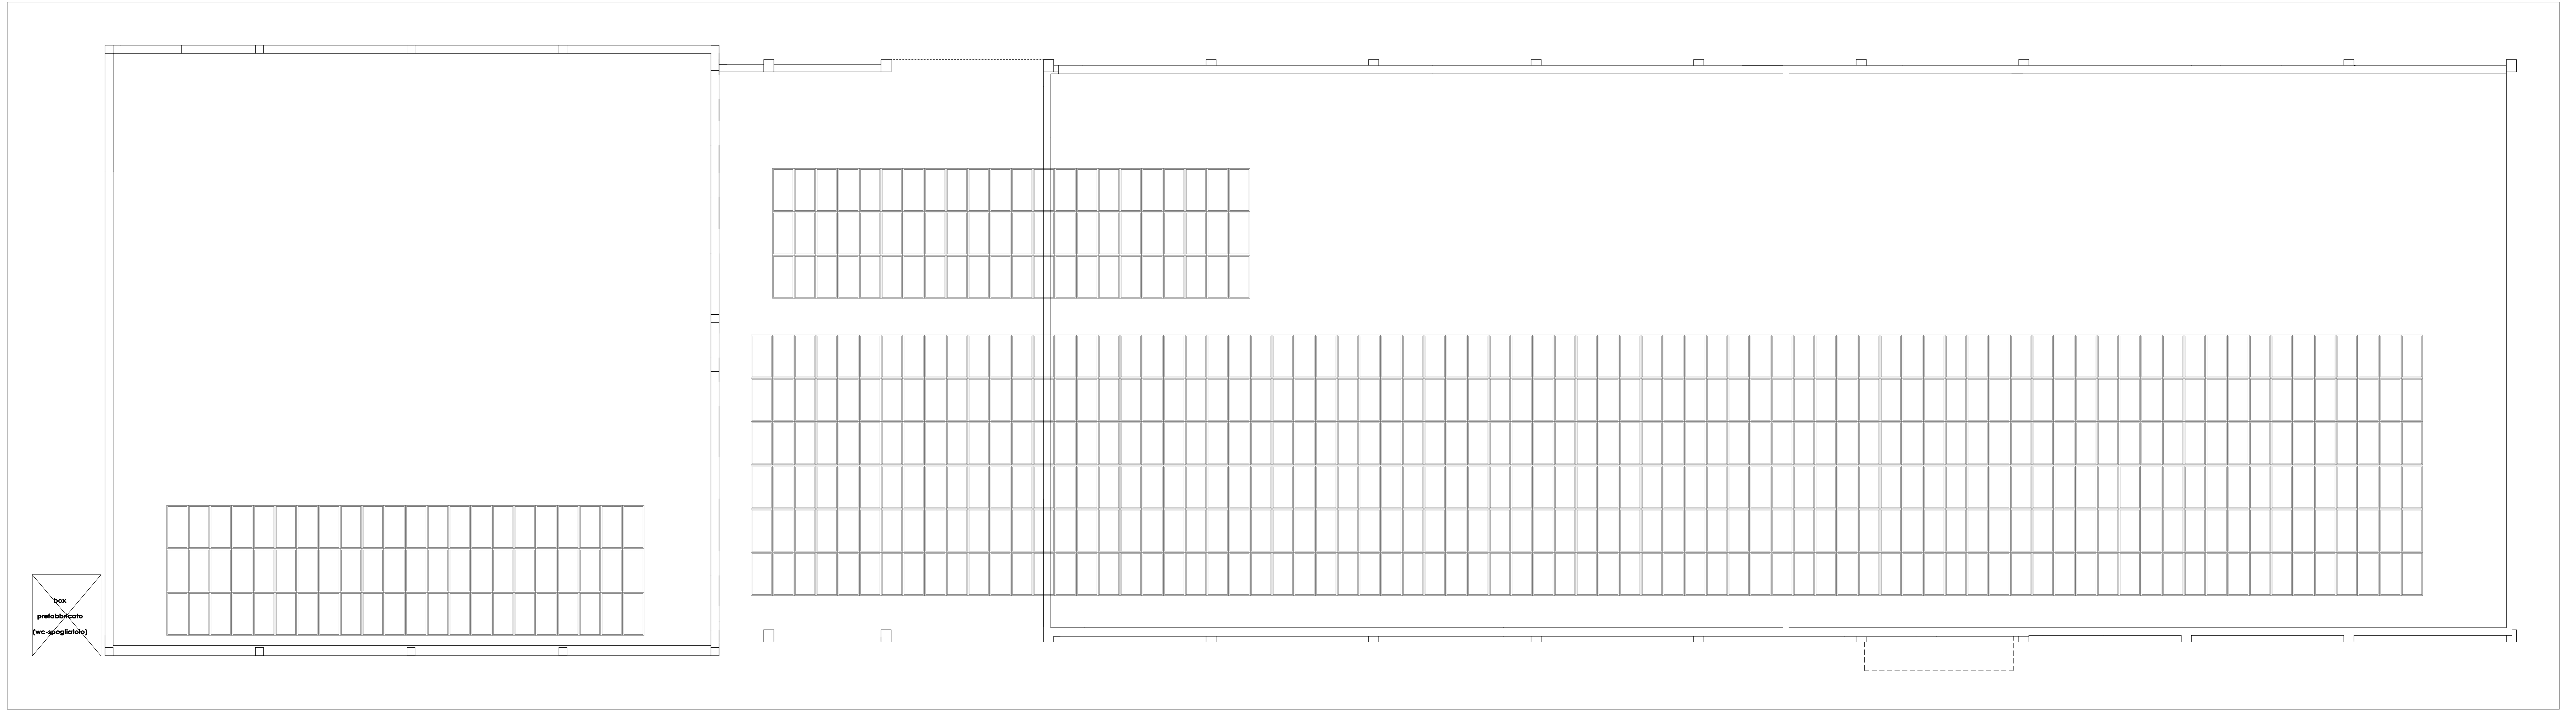

pianta copertura caseificio

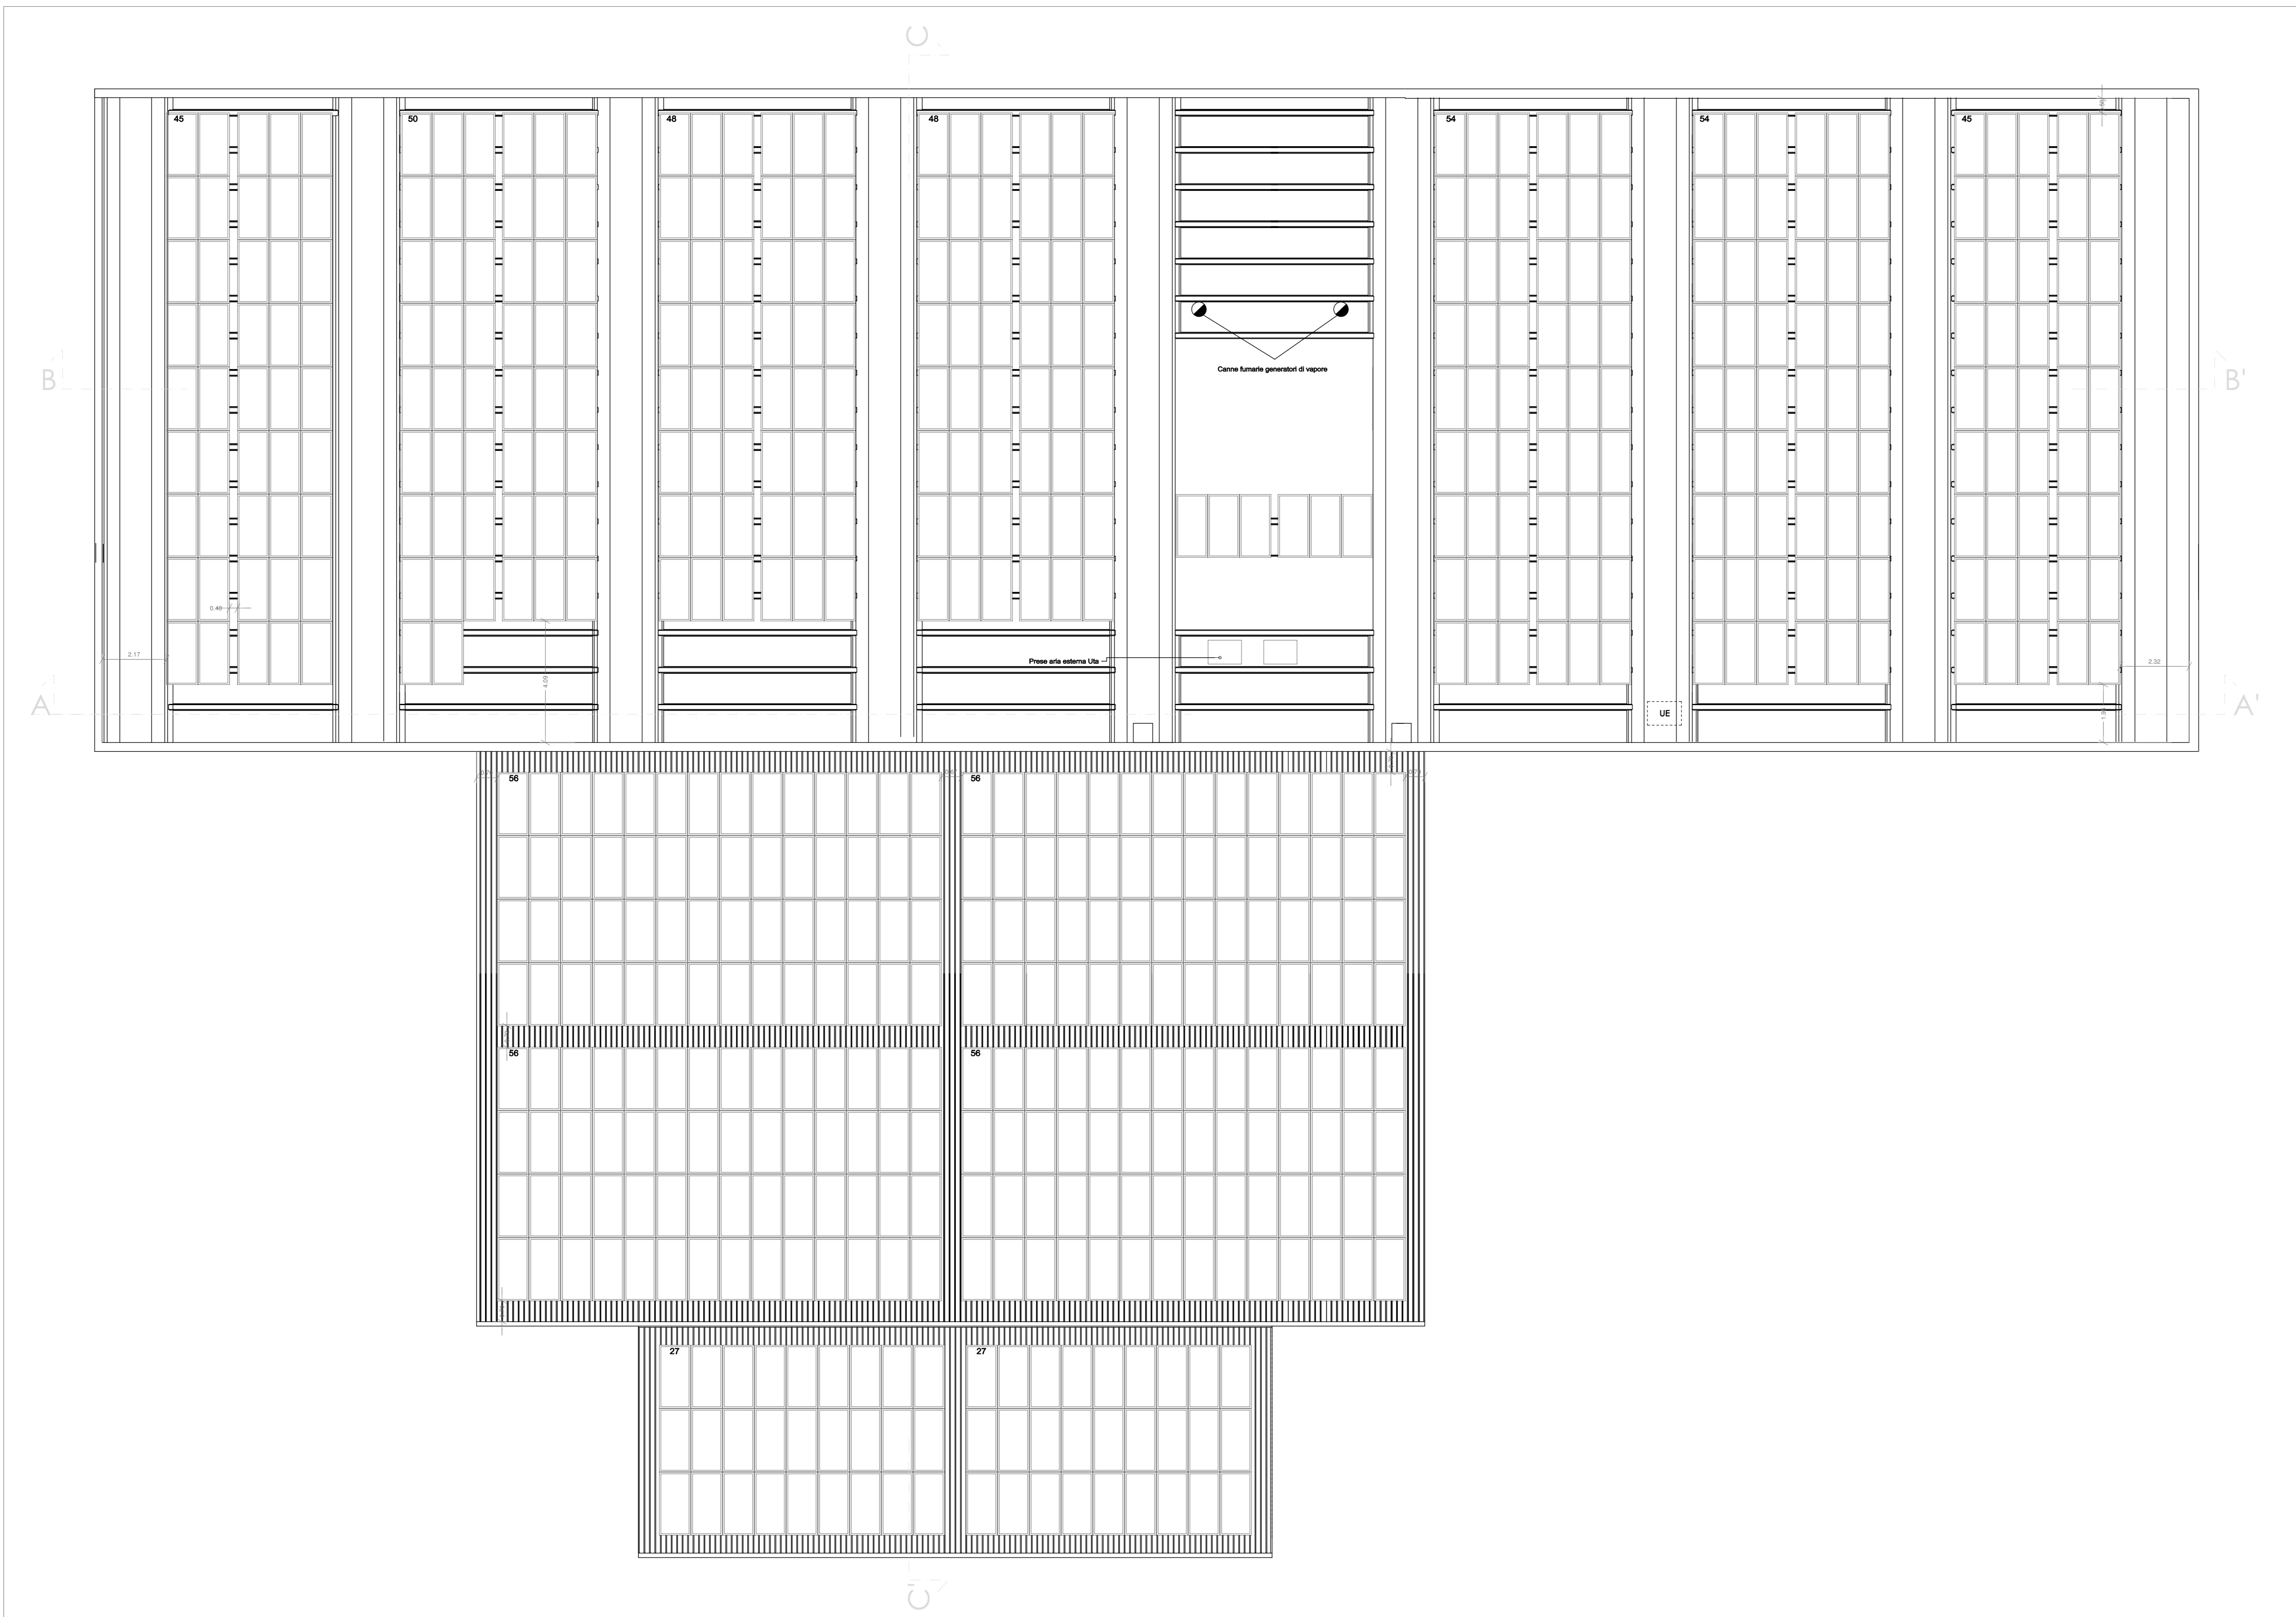

LEGENDA	
	Pannelli fotovoltaici




Comune di Montichiari Provincia di Brescia

Committente: CASEIFICIO S. ANTONIO S.R.L.  
Via Dugali Mattina, 2

Oggetto:  
Valutazione del progetto antincendio - variante rif. pratica n. 55942.  
Planimetria copertura con indicazione dell'installazione dell'impianto fotovoltaico.

Scala:	Data:	Oggetto:	Tavola:
1:100	Marzo 2024	Corpo 2.3.4.6	06

A TERMINI DELLE VIGENTI LEGGI SUI DIRITTI DI AUTORE QUESTO DISEGNO NON POTRA' ESSERE COPRIATO, RIPRODOTTO O COMUNICATO AD ALTRE PERSONE O DITTE SENZA AUTORIZZAZIONE

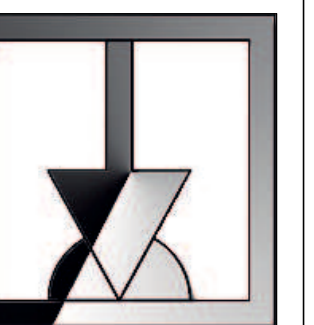

**STEB s.r.l.**  
Studio Tecnico  
Ecologico Bresciano  
Via Zana, 60  
25125 Brescia  
Tel. 030 224644  
fax. 030 2076949