




Prospetto **VISTA 1** Scala 1:100

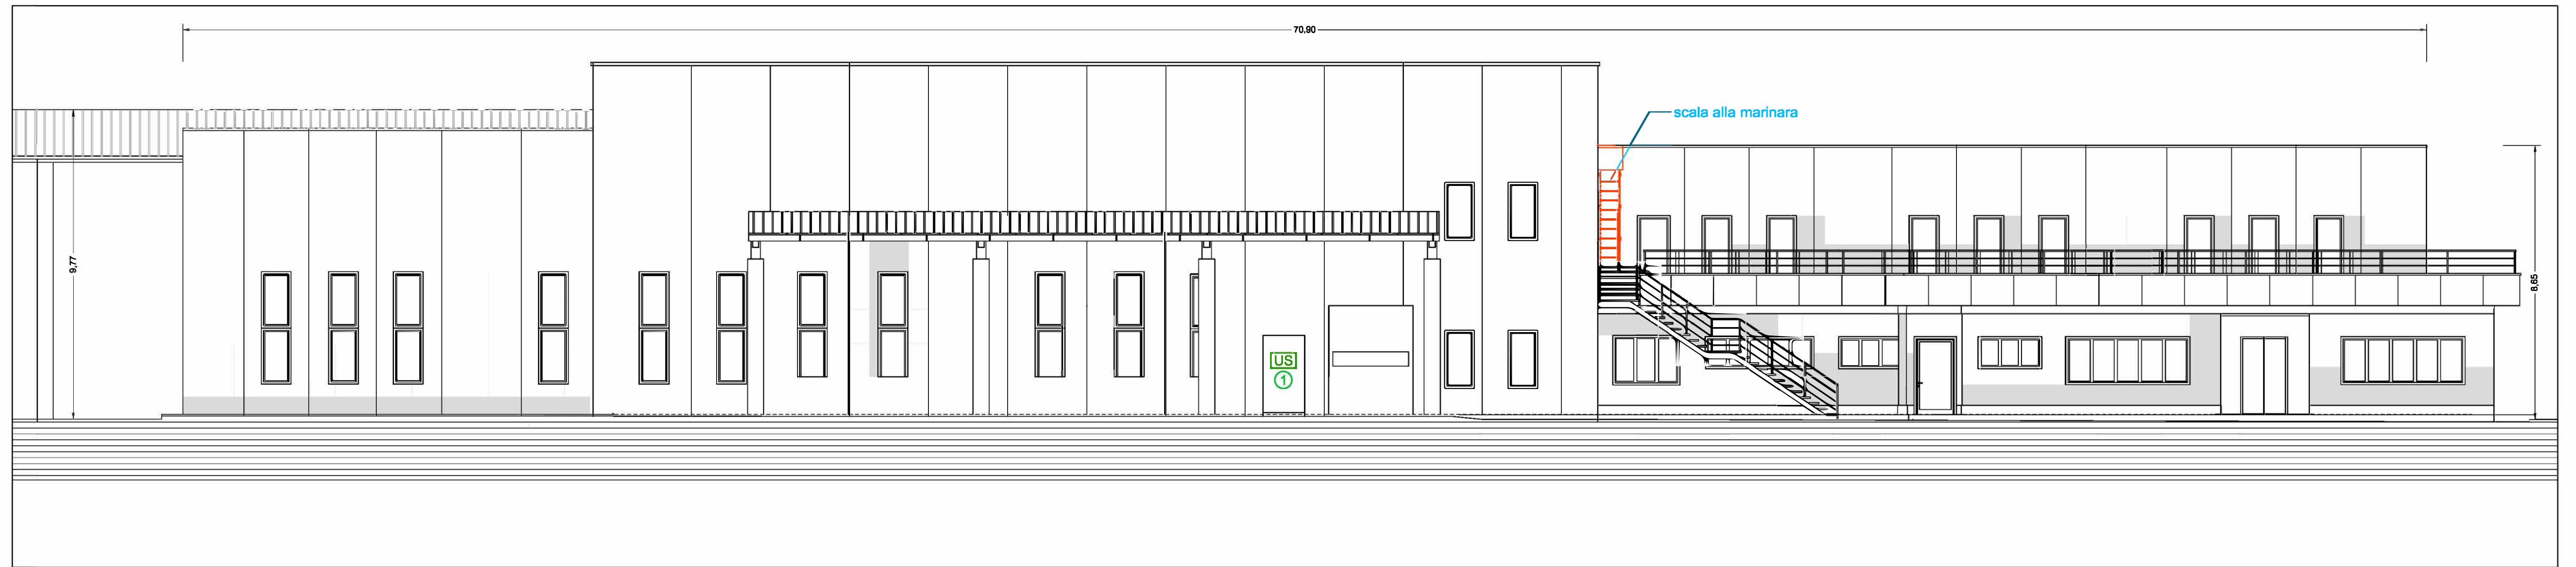

Prospetto **VISTA 2** Scala 1:100

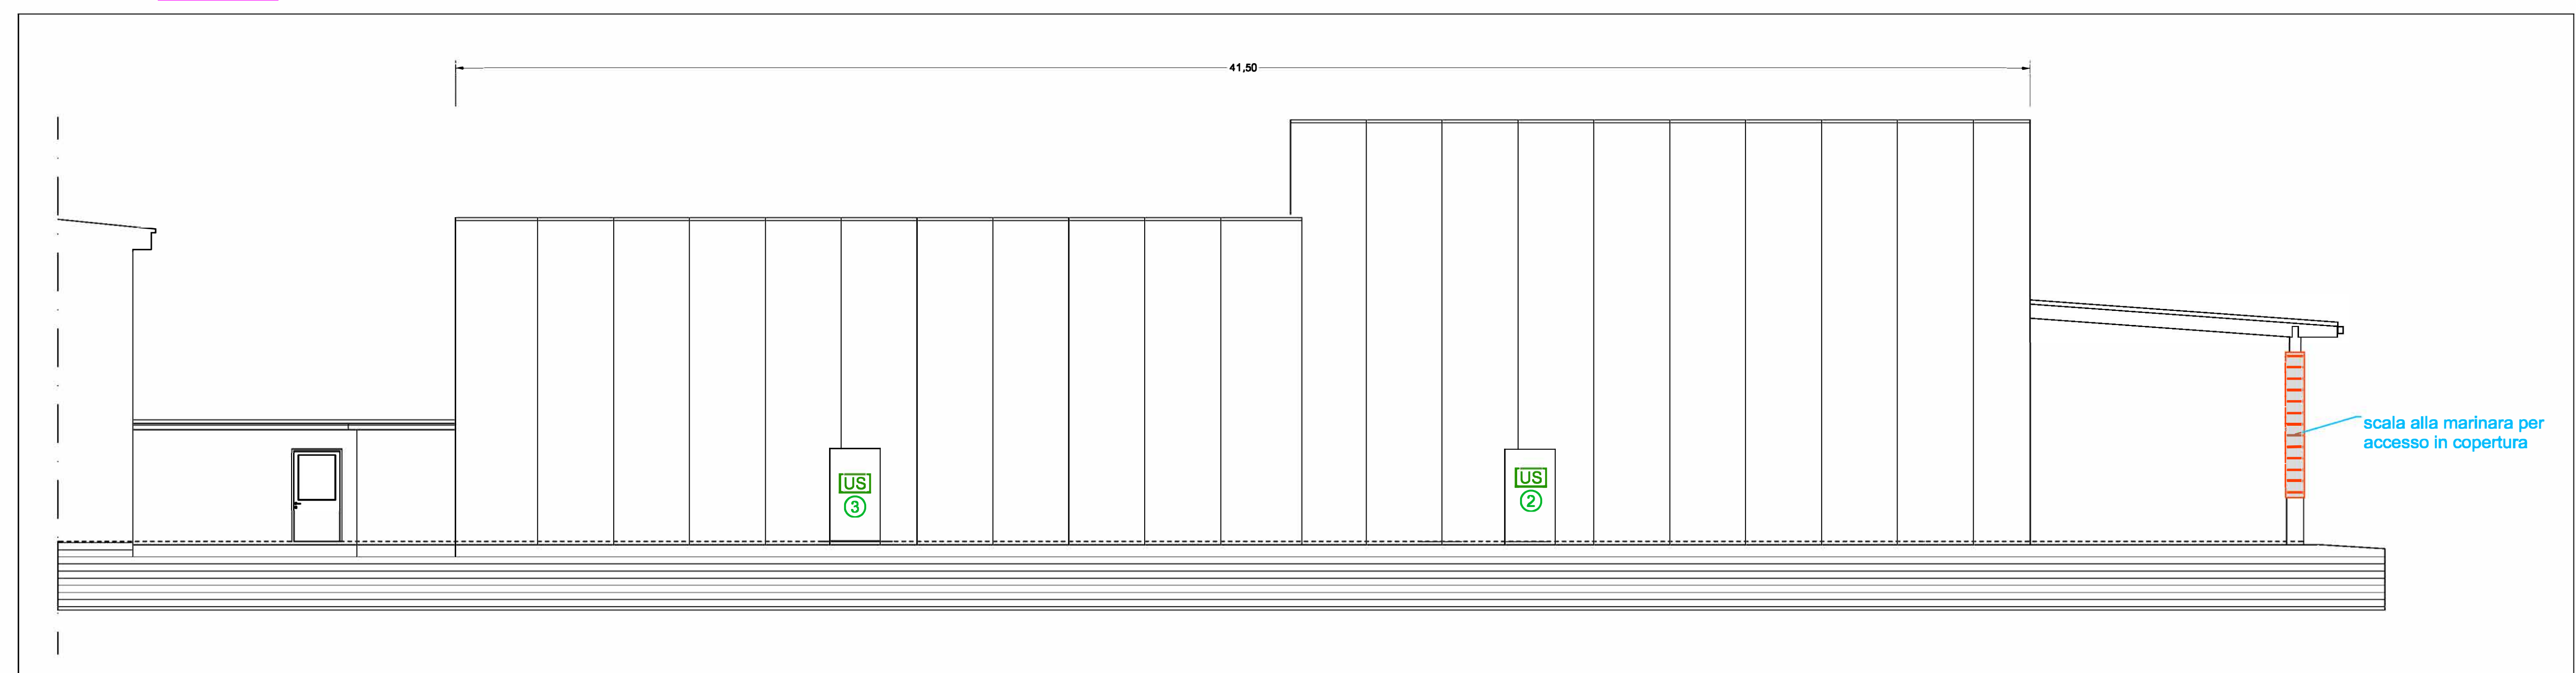

Prospetto **VISTA 3** Scala 1:100

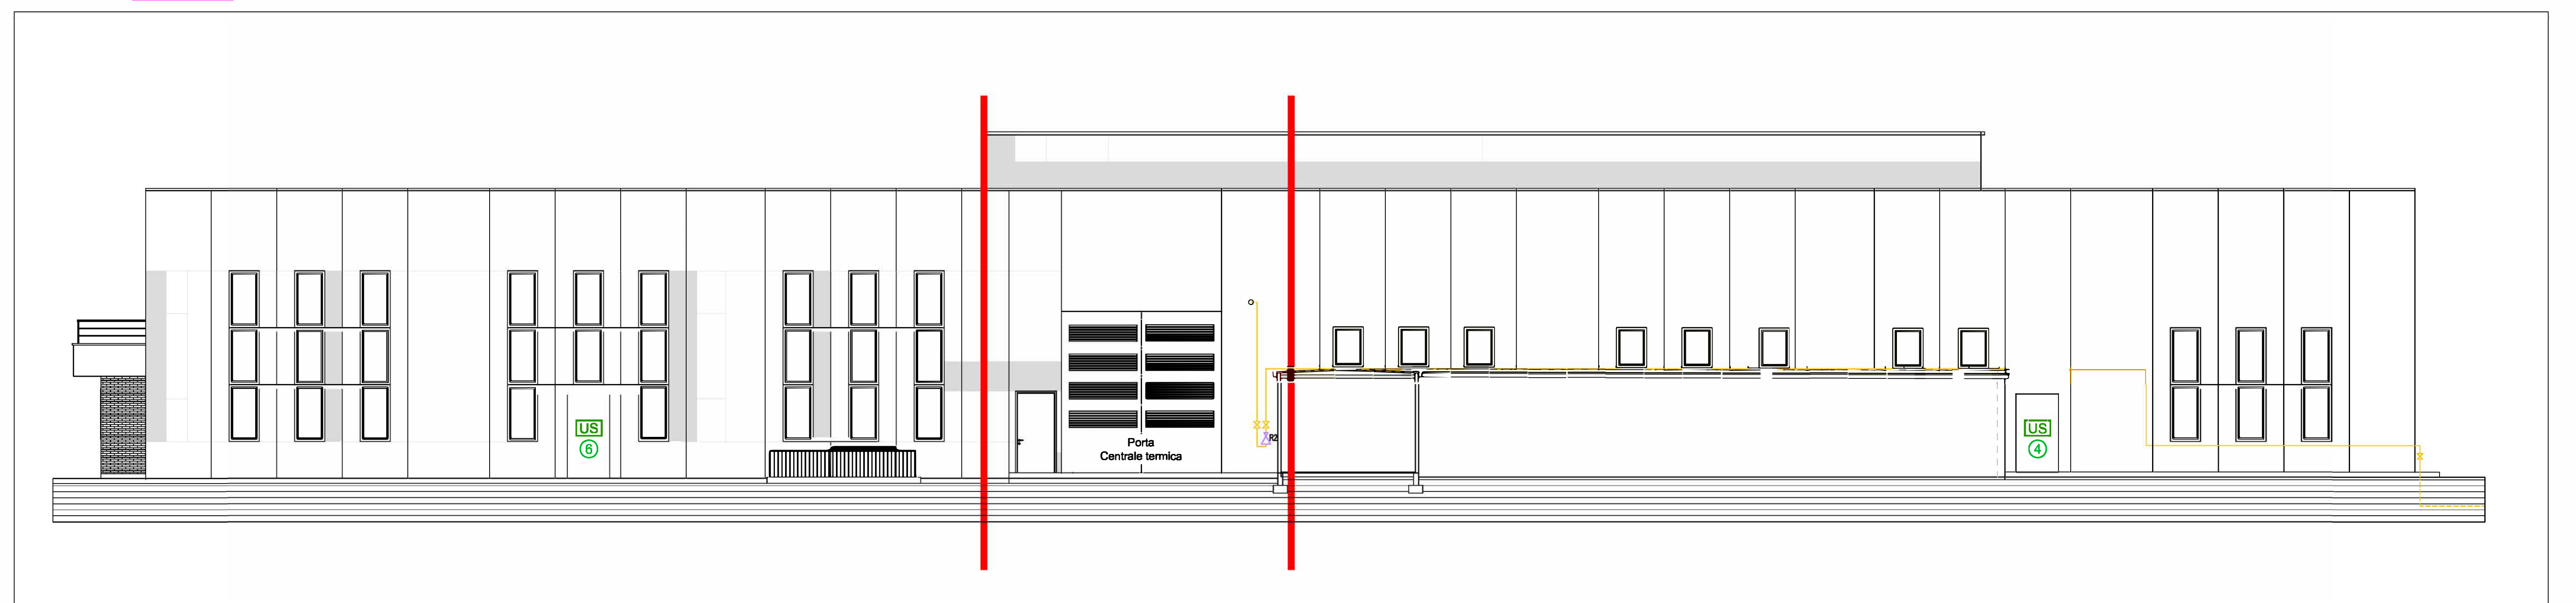

LEGENDA	
	VALVOLA DI INTERCETTAZIONE MANUALE GPL in fase GASSOSA
	LINEA GPL IN FASE GASSOSA TUBO IN ACCIAIO FUORI TERRA
	LINEA GPL IN FASE GASSOSA TUBO INTERRATO IN POLIETILENE
	RIDUTTORE DI PRESSIONE 2° stadio PER GAS GPL fino a 300 mbar

**PREVENZIONE INCENDI
VALUTAZIONE DEL PROGETTO**
Attività 70.1.B - 74.3.C - 4.5.B

PROSPETTI
- AMPLIAMENTO -

Titolare dell'Attività: CASEIFICIO S. ANTONIO S.R.L.	data Agosto 2023	scala 1:100	Tavola 7
Ubicazione dell'Attività: Via Dugali Mattina, 2 25018 - MONTICHIARI (BS)	Il Tecnico: 		

Geom. ANGELO MONDINI - Via Razziche, 15/d - 25047 DARFO B.T. (BS)
Tel. 347-4669398 - Fisso/Fax 0364-1920003

Prospetto **VISTA 4** Scala 1:100

