


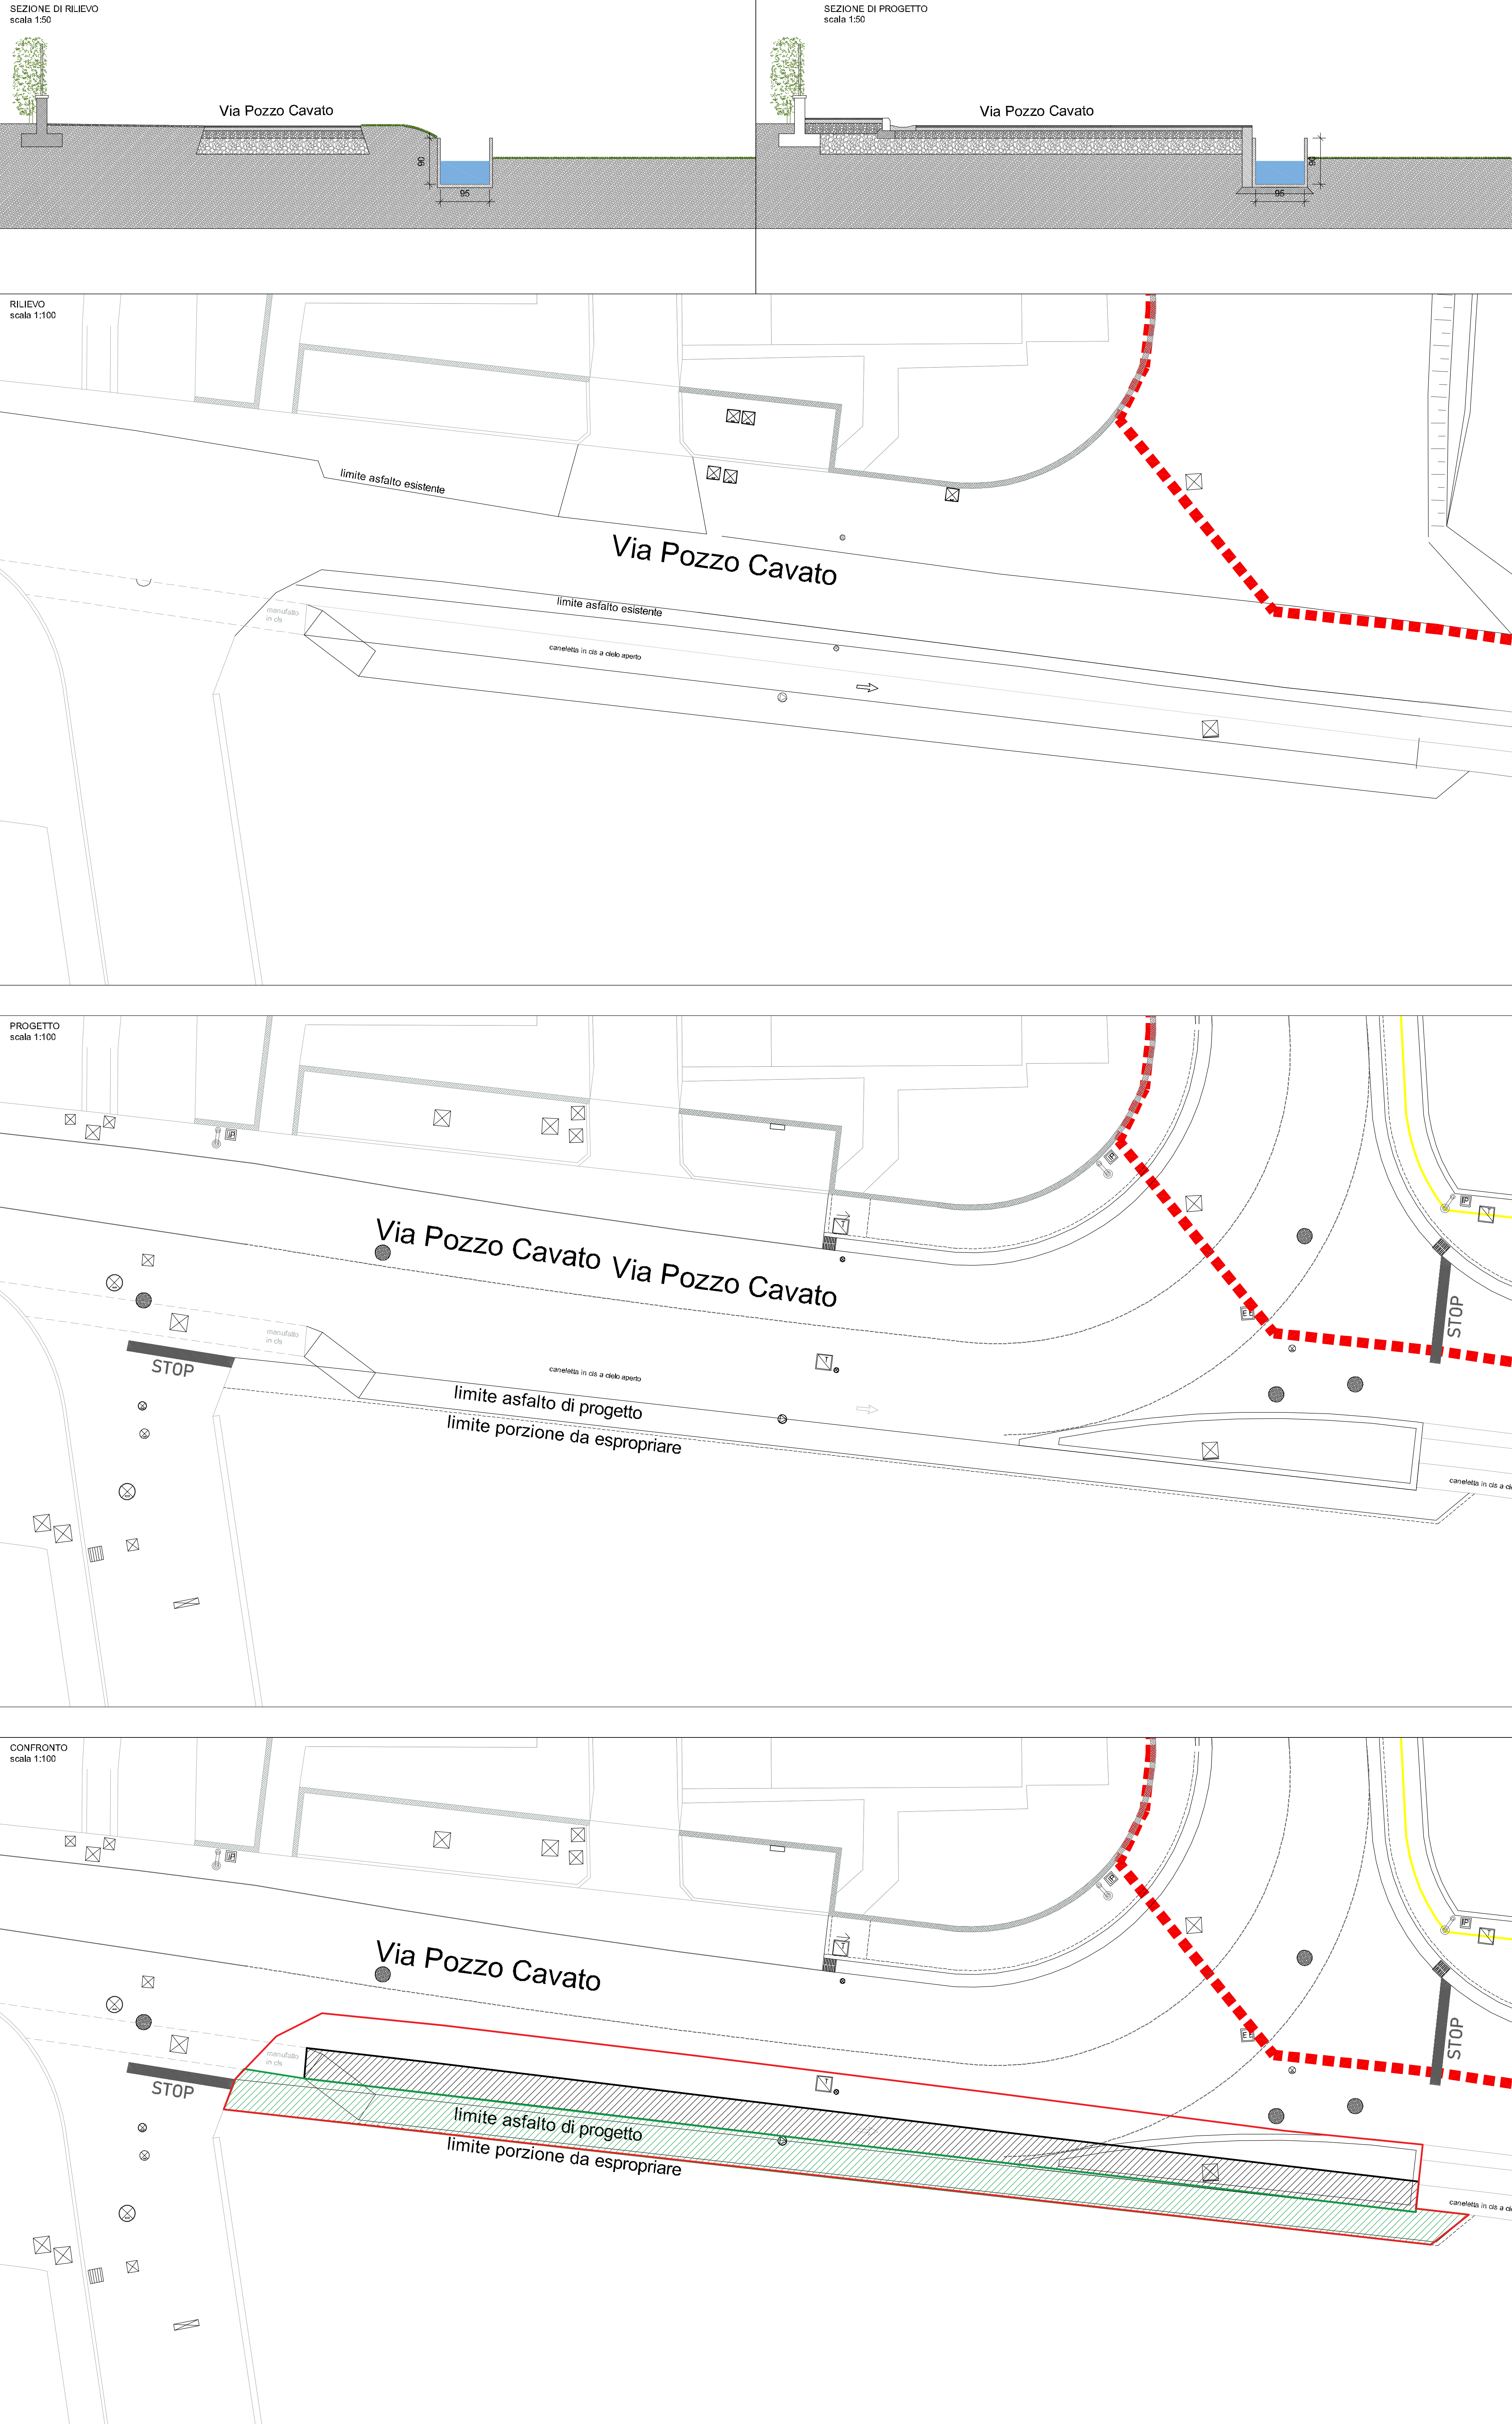

- Perimetro P.A.
- Limite strada esistente
- Canaletta in c/c esistente
- Ciglio scarpata esistente
- Area di intervento per adeguamento via pozzo cavato
- Area di proprietà del Consorzio Medio Chiese
Area: 52 mq
- Area di proprietà privata
Area: 65 mq

AMBITO DI TRASFORMAZIONE N. 2
VIA SANTEUROSIA - VIA POZZO CAVATO, MONTICHIARI (BS)

committenti

FERCO S.R.L.
via Bazzucola 10
25028, Montichiari (BS)

progetto



L'USSIGNOLI ASSOCIATI
Società di ingegneria s.r.l.

via Cornica 118 - 25025Meda
tel. 030 2426139 - fax 030 2478072

direttore tecnico
arch. Luciano Lusignoli
coordinatore del progetto
arch. Luciano Lusignoli
progettista
arch. Luciano Lusignoli

studio@la-associai.com
la-associai@pec.it
www.la-associai.com
CFP/PVA 0251266085
REA 05409882

collaboratori
Kerstin Blom, arch. Paola Boglietti,
arch. Lisa Bissi, arch. Milena
Codignoni, Marlene Kaur,
arch. Valeria Lusignoli,
goli. Giorgio Torini

PIANO DI LOTTIZZAZIONE
PROGETTO URBANISTICO
OO.U Dettaglio adeguamento via pozzo Cavato
UR.PR-014

progettazione	stadio	esecuzione	data	modificata	da/modificata	approvata
5/16/25	variante	BS/14/3	05/2025	RICI	02/03/2020	5/16/25 PA.UR.PR.014/R03