


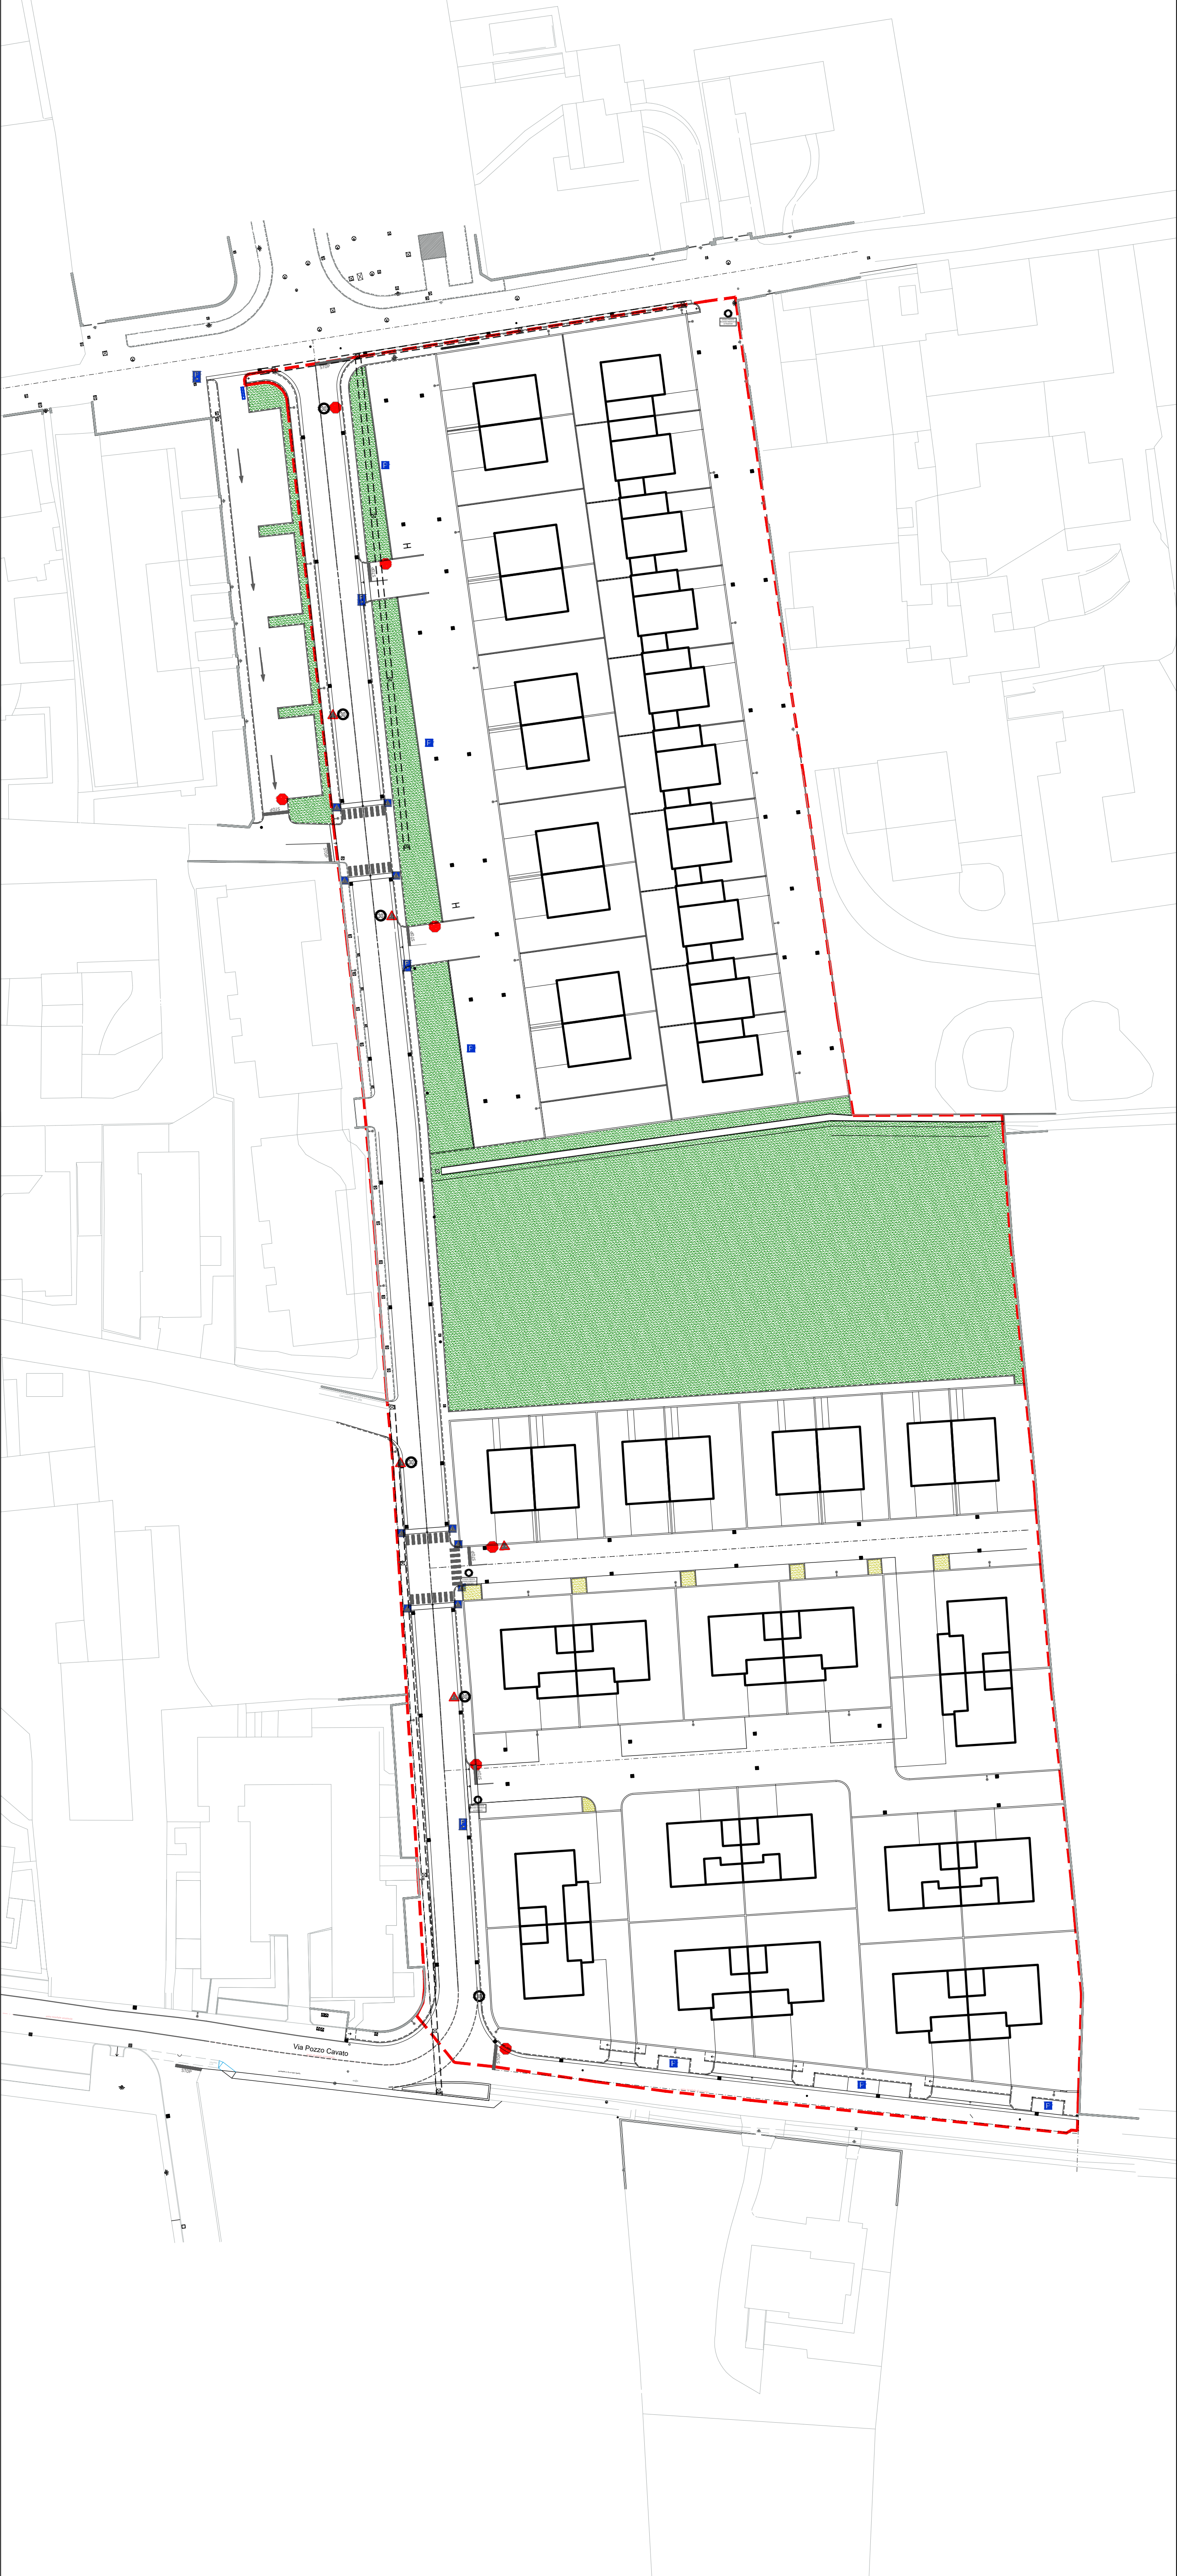



Perimetro P.A.

Segnaletica come da Regolamento di attuazione ed esecuzione del Codice della strada



Dosso



Attraversamento pedonale



Limite di velocità



Fermarsi e dare la precedenza



Preavviso di parcheggio



Parcheggio



Divieto di transito

AMBITO DI TRASFORMAZIONE N. 2

VIA SANT'EUSOZIA - VIA POZZO CAVATO, MONTICHIARI (BS)

committenti

FERCO S.R.L.  
via Badazzele, 16  
25018, Montichiari (BS)

progetto



LUSSIGNOLI ASSOCIATI  
Società di ingegneria s.r.l.

via Corsica 118 - 25125 Brescia  
tel. 030 2428139 - fax 030 2478672

direttore tecnico:  
arch. Luciano Lussignoli  
coordinatore del progetto:  
arch. Luciano Lussignoli  
progettista:  
arch. Luciano Lussignoli

studio@la-associati.com  
la-associati@pec.it  
www.la-associati.com  
CF/P.AVA 02931660985  
REA BS490852

collaboratori:  
Kerstin Blenk, arch. Paola Boglioni,  
arch. Lisa Busi, arch. Milena  
Codenotti, Mandeeep Kaur,  
arch. Violetta Lussignoli,  
dott. Giorgio Torza

PIANO DI LOTTIZZAZIONE

PROGETTO URBANISTICO

OO.U Segnaletica stradale

UR.PR-011

|             |       |           |         |             |               |                       |
|-------------|-------|-----------|---------|-------------|---------------|-----------------------|
| progetto n. | scala | esecutore | data    | modifica n. | data modifica | archiviazione         |
| 526b        | 1:500 | BS/LSI    | 05/2025 | R00         | 00/00/0000    | 526b.PL.UR.PR.011.R00 |