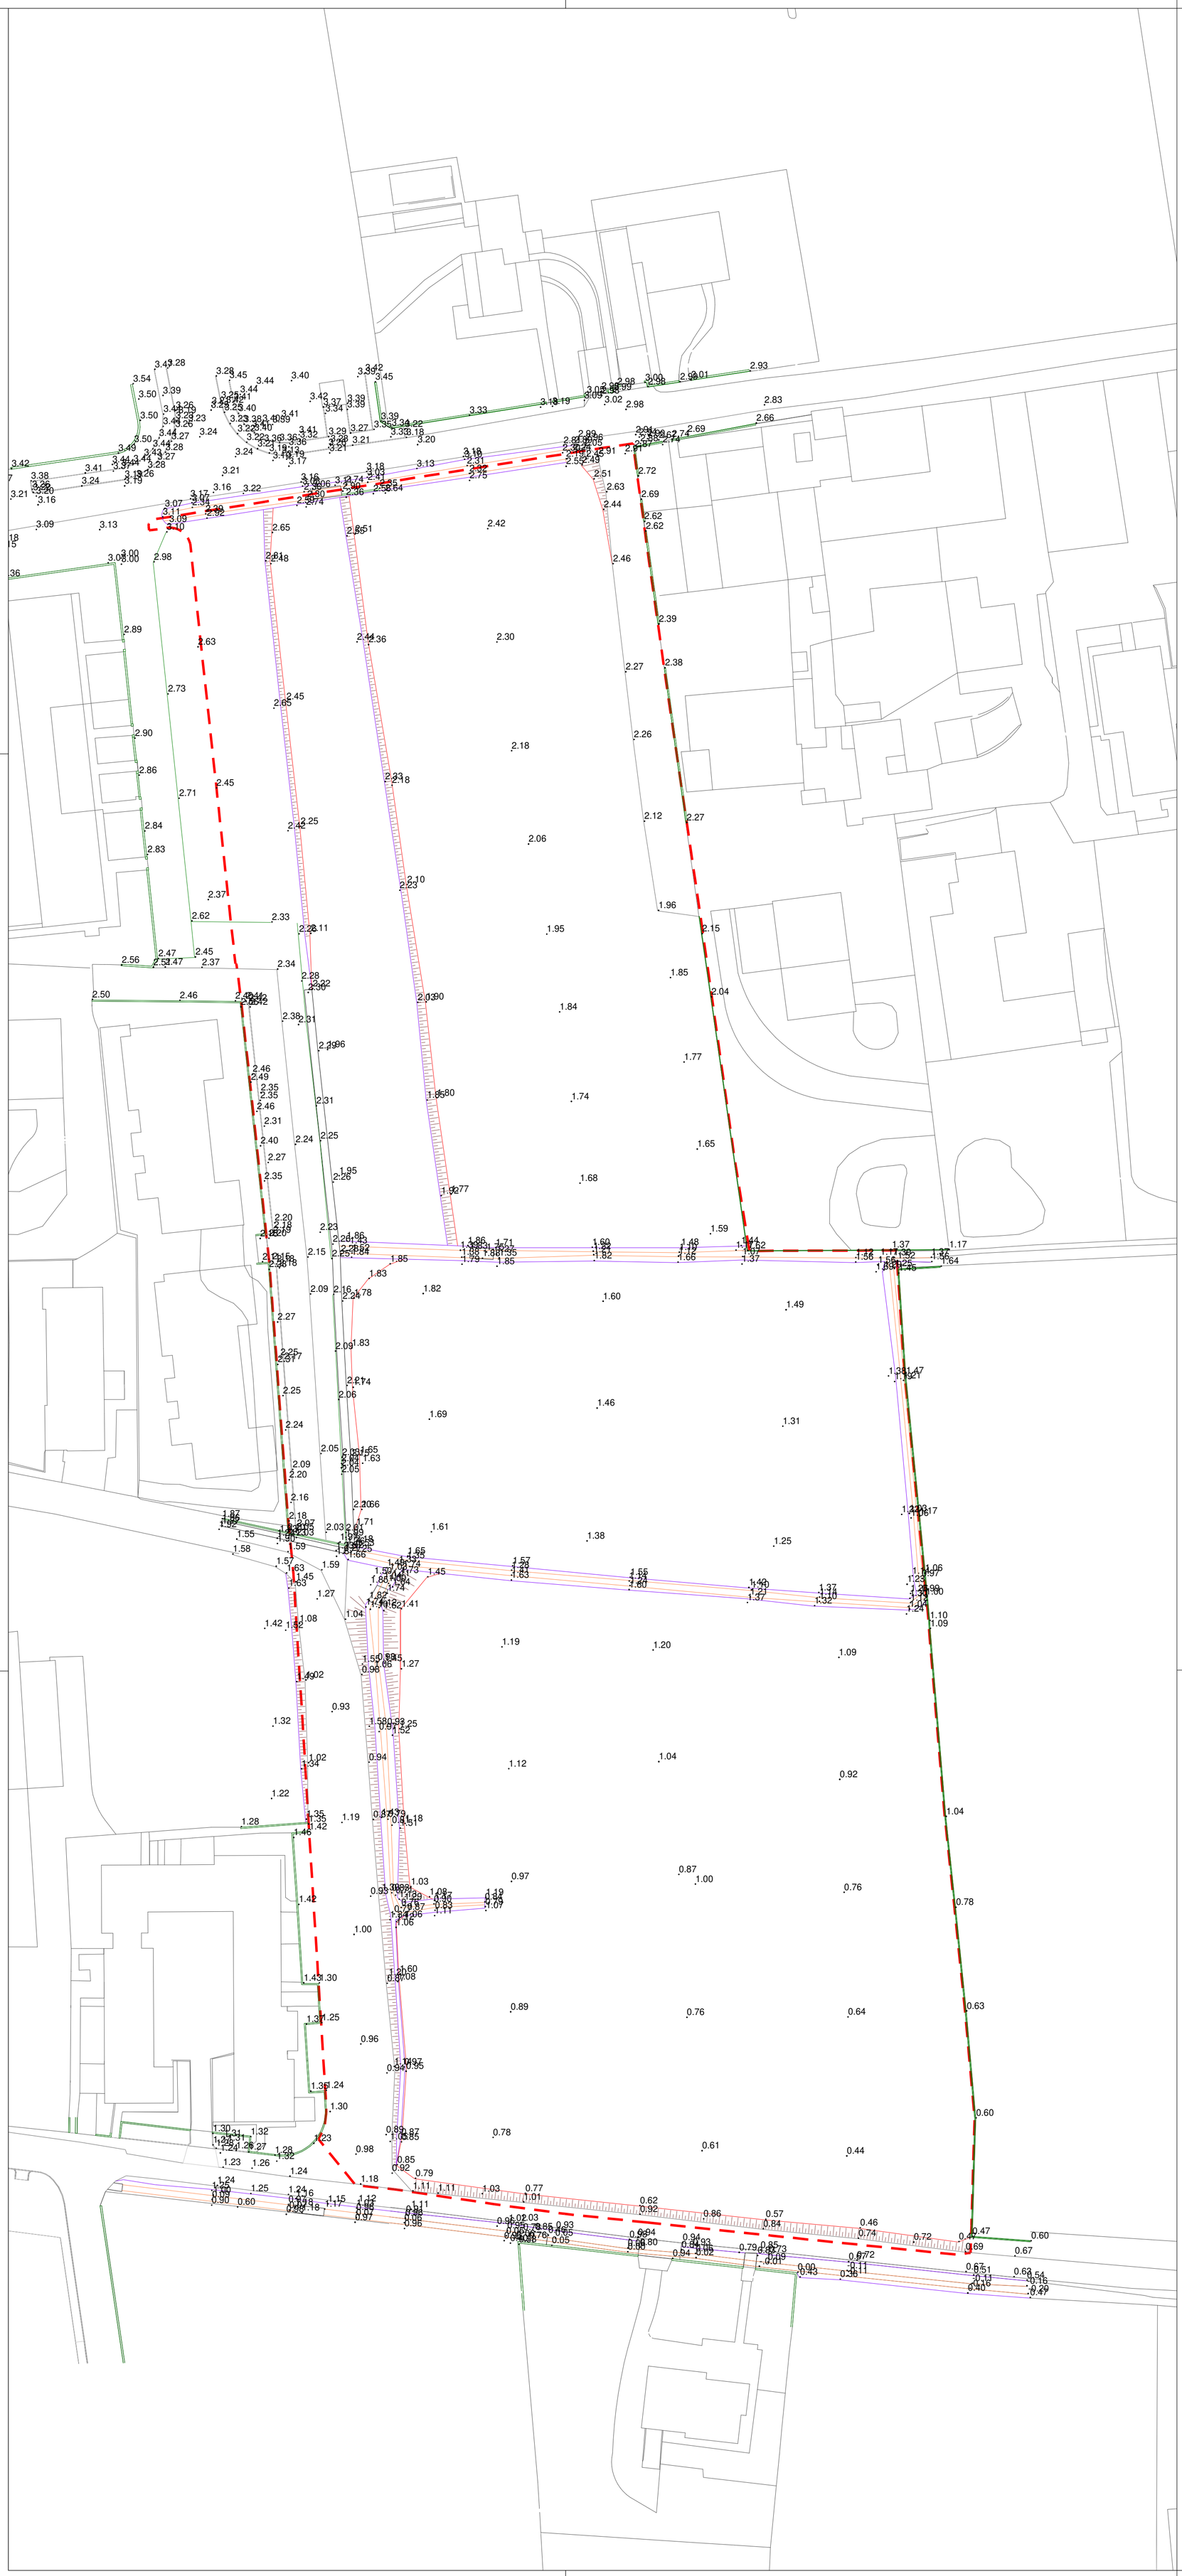

Perimetro area d'intervento
Aerofotogrammetria
Ciglio della scarpata
Piega della scarpata
Alveo del canale
Barbette
Strada
Marciapiede
Manufatto
Muro

AMBITO DI TRASFORMAZIONE N.2

VIA SANT'EUROSIA - VIA POZZO CAVATO, MONTICHIARI (Bs)

committente

FERCO S.R.L.
via Badazzole, 16
25018 Montichiari (BS)

progetto

LUSSIGNOLI ASSOCIATI
Società di ingegneria s.r.l.
via Corsica 118 - 25125 Brescia
tel. 030 2428139 - fax 030 2478672

direttore tecnico
arch. Luciano Lussignoli
coordinatore del progetto
arch. Luciano Lussignoli
progettista
arch. Luciano Lussignoli

studio@la-associati.com
la-associati@pec.it
www.la-associati.com
CF/P.IVA 02931660985
REA BS490852

collaboratori:
Kerstin Blenk, arch. Paola Boglioni, arch. Lisa Busi, arch. Milena Codenotti, Mandeep Kaur, arch. Violetta Lussignoli, dott. Giorgio Torza

UNI EN ISO 9001:2015
Certificato QA/541/17

PIANO DI LOTTIZZAZIONE

PROGETTO URBANISTICO

Rilievo topografico

UR.SF-002

progetto n.	scala	esecutore	data	modifica n.	data modifica	archiviazione
526b	1:500	BSU LSI	05/2025	R00	00/00/0000	526b.PA.UR.SF.002.R00