


laura furlan studio di architettura		35048 MONTICHIARI (Cremona) - Tel. 0399393931	
PROGETTO PER LA RICHIESTA DI ATTIVAZIONE PROCEDURA SUAP IN VARIANTE AL P.S.I. COME DISCIPLINATO DALL'ART. 8 D.P.R. 160/2010 PER LE AREE INDIVIDUATE CON MAPPAU N° 45-46-47 E 328 DEL FOGLIO N° 94 I.C.T. COMUNE DI MONTICHIARI		DATA: gennaio 2024 AGGIORNAMENTI:	
PLANIMETRIA E SEZIONI AMBIENTALI RILEVATO AL TIMETRICO		ottobre 2025	
COMMITTENTE: CORMACH S.r.l. MONTICHIARI (BS)		SCALA: 1: 500	
NUMERO: 1		DISEGNATO:	
FILE:		LAVORO:	
		CONTROLLATO:	

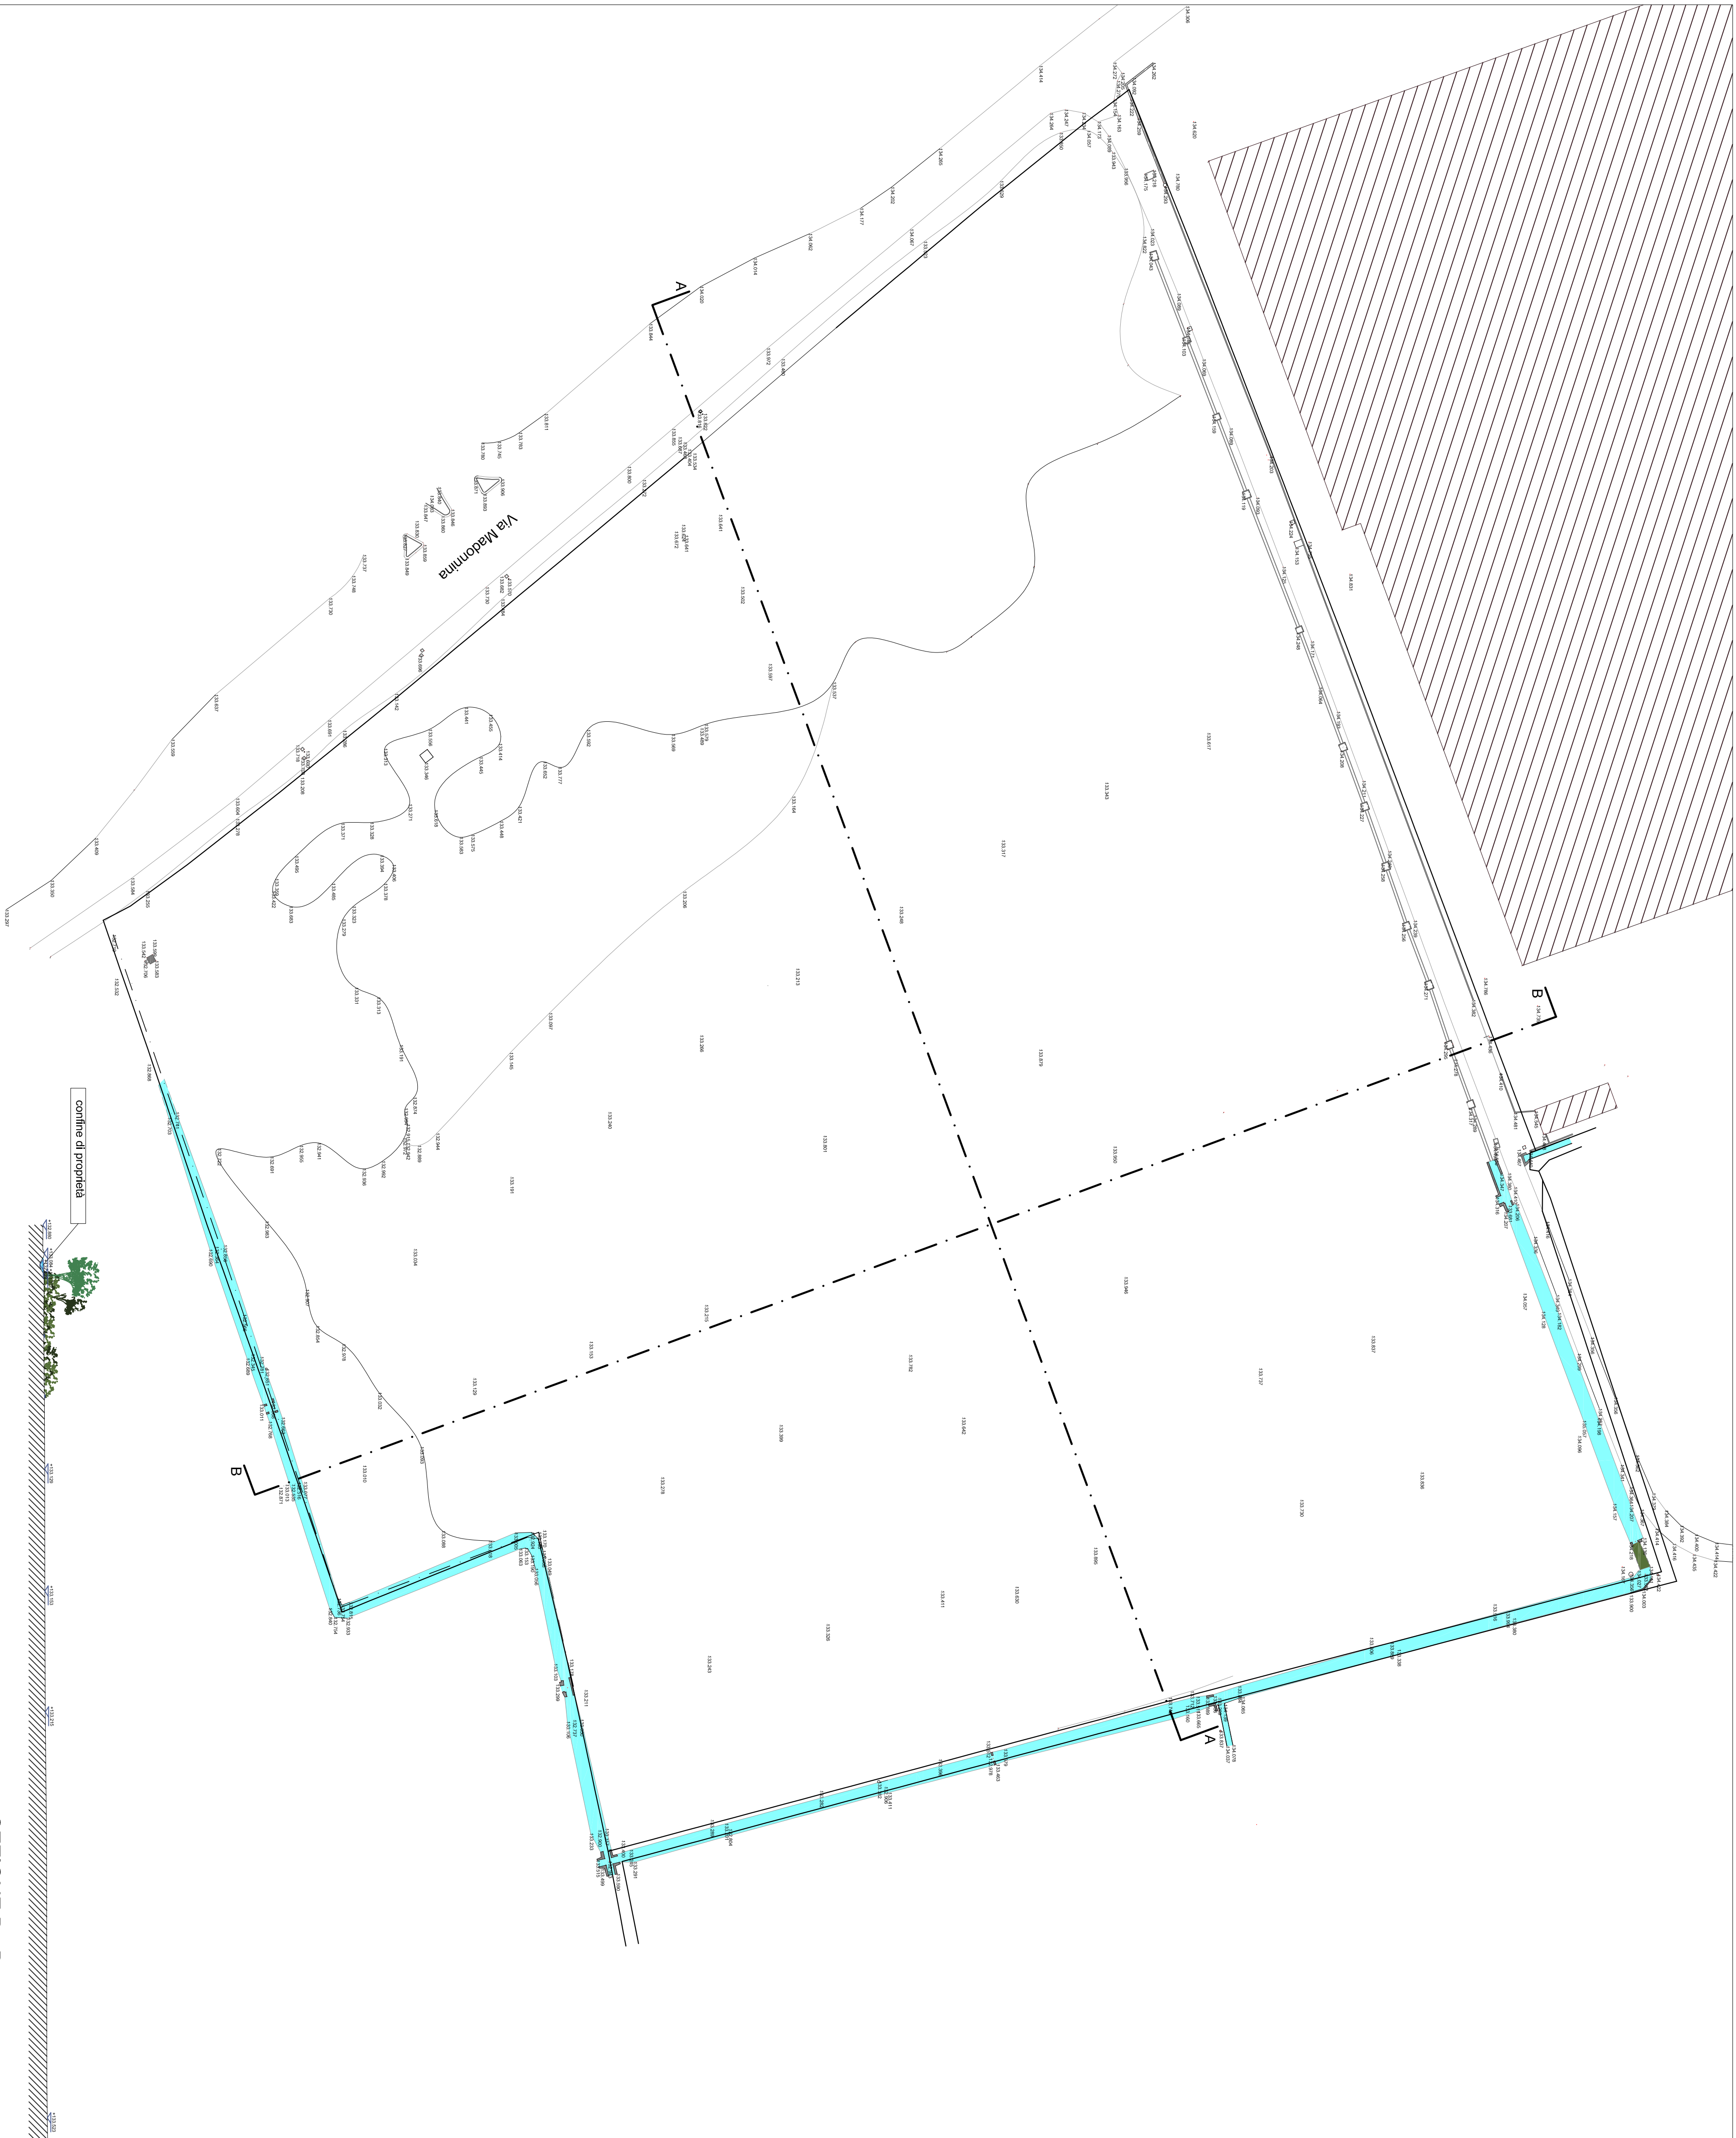

SEZIONE B - B

SEZIONE A - A