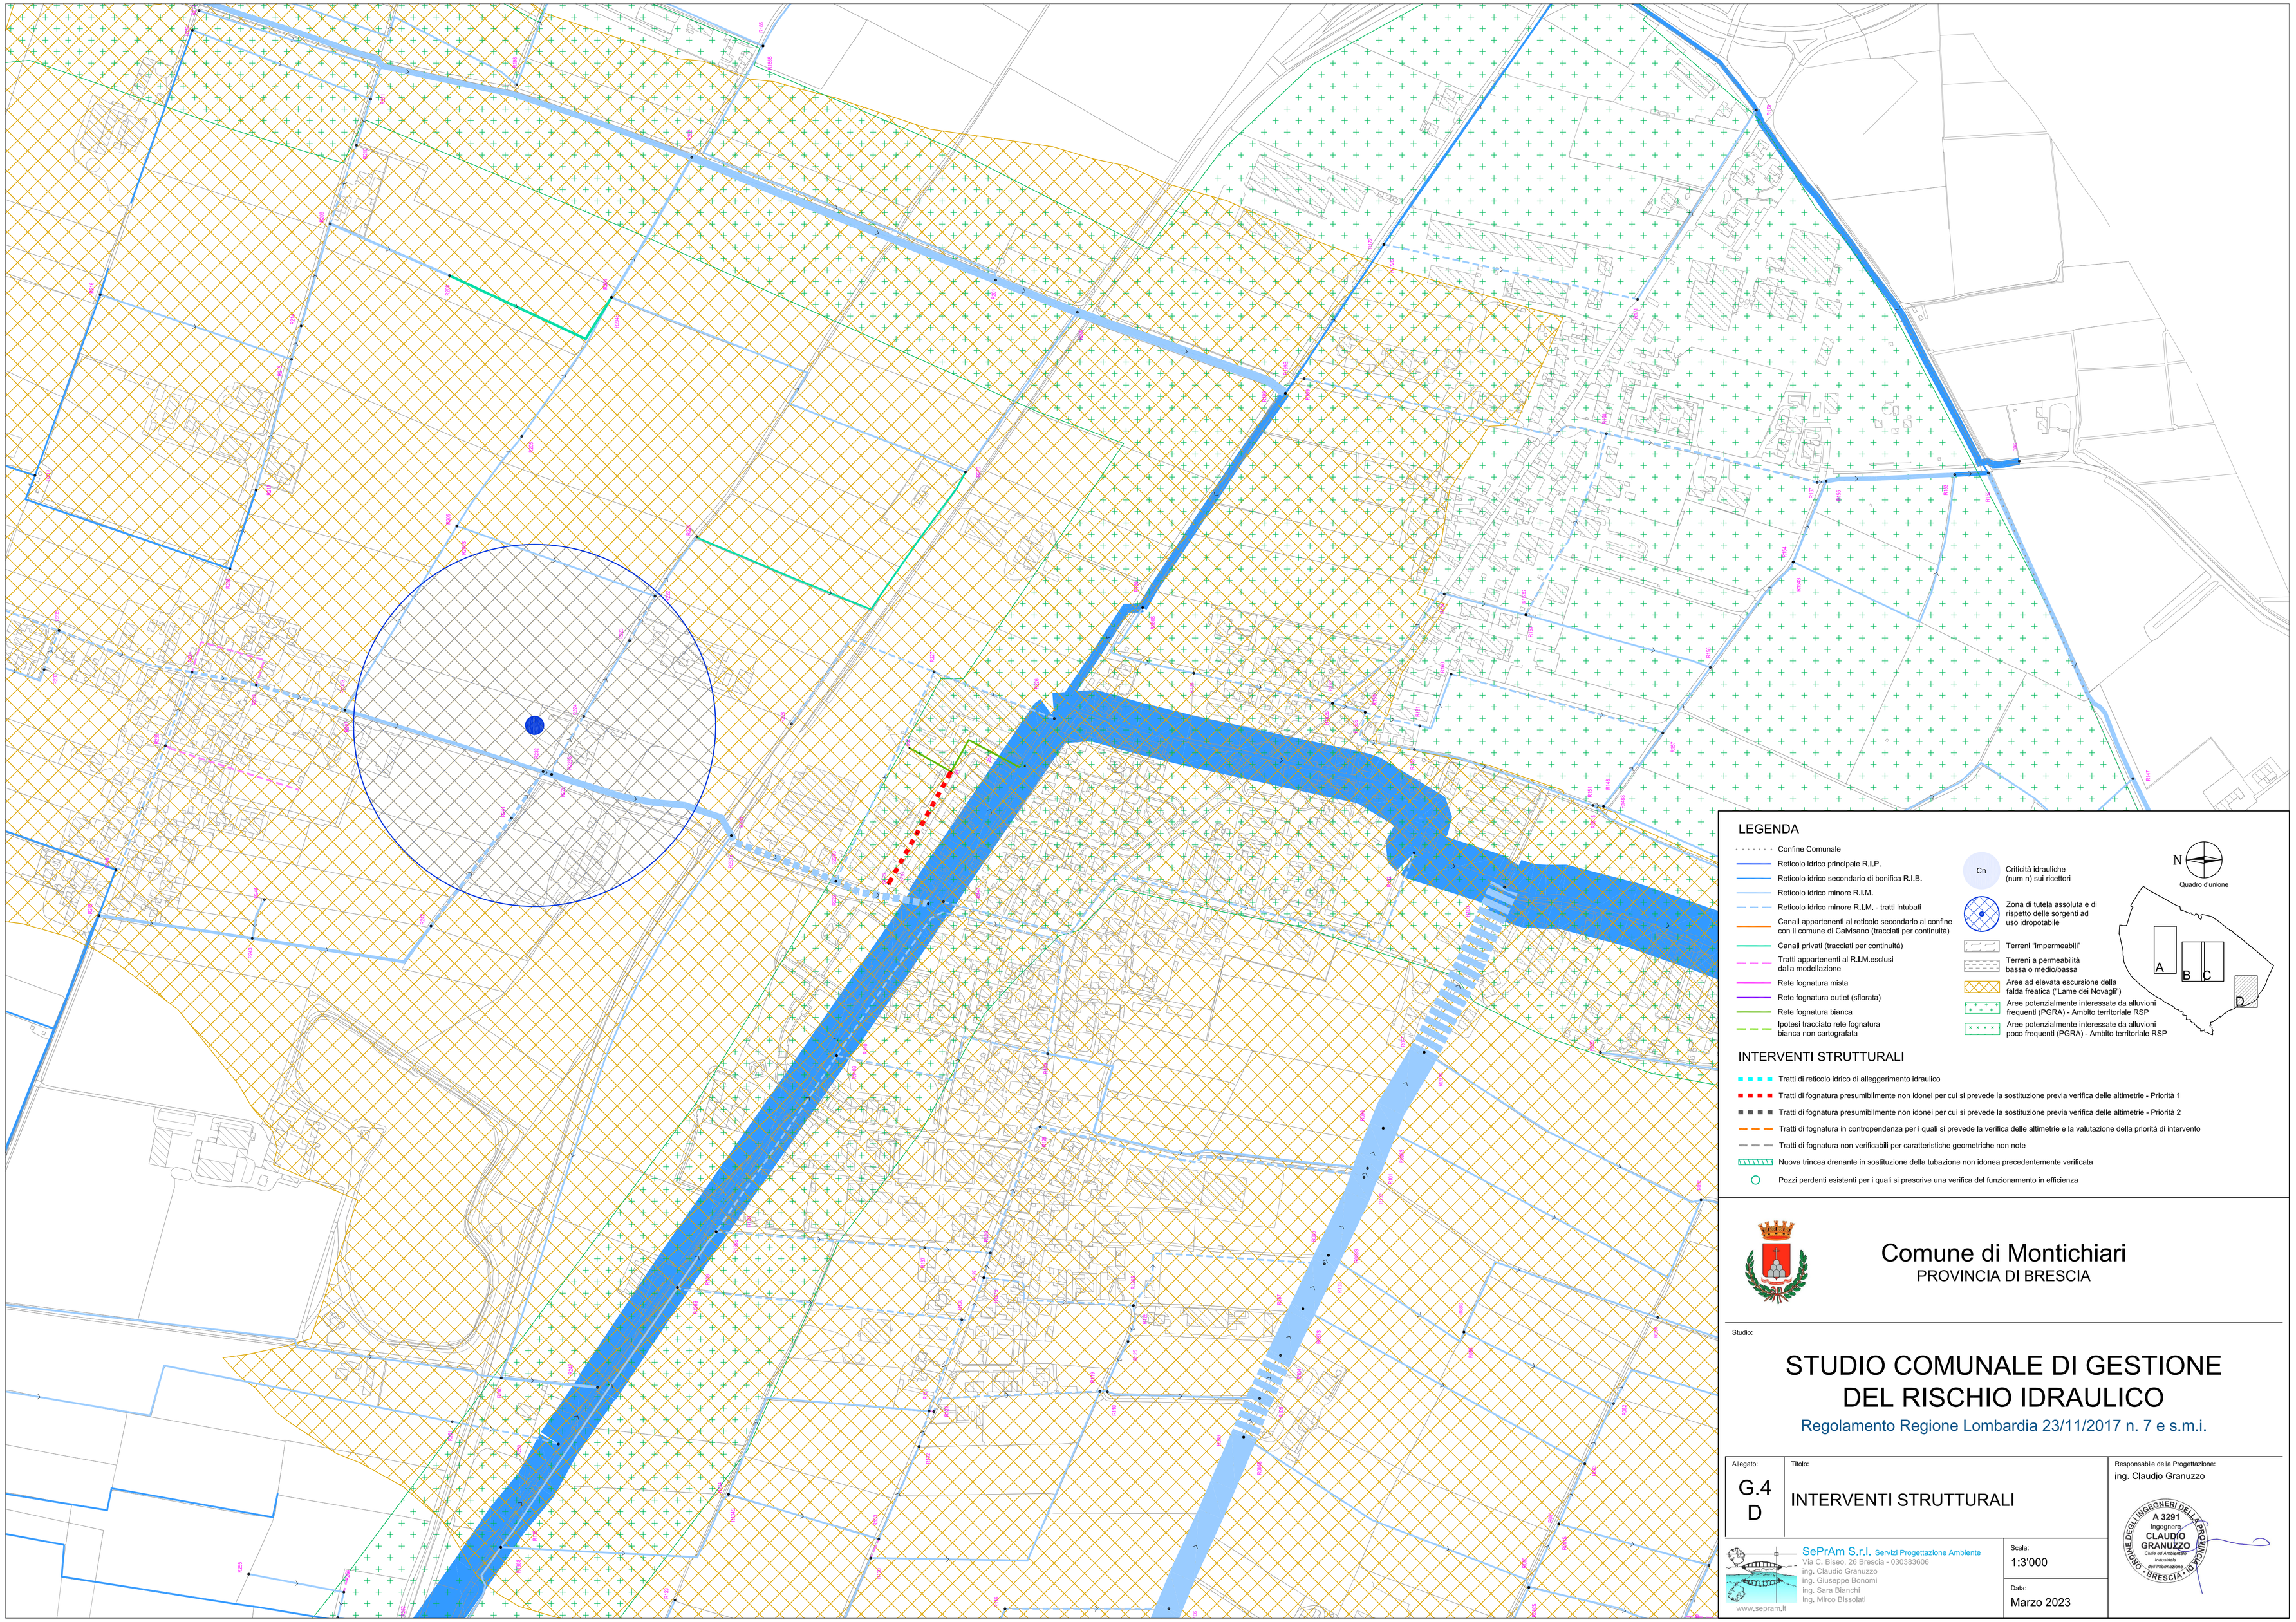

LEGENDA

- Confine Comunale
- Reticolo Idrico principale R.I.P.
- Reticolo idrico secondario di bonifica R.I.B.
- Reticolo idrico minore R.I.M.
- Reticolo idrico minore R.I.M. - tratti intubati
- Canali appartenenti al reticolo secondario al confine con il comune di Calvisano (tracciati per continuità)
- Canali privati (tracciati per continuità)
- Tratti appartenenti al R.I.M.esclusi dalla modellazione
- Rete fognatura mista
- Rete fognatura outlet (sfiorata)
- Rete fognatura bianca
- Ipotesi tracciato rete fognatura bianca non cartografata

Cn Criticità idrauliche (num n) sui ricettori

- Zona di tutela assoluta e di rispetto delle sorgenti ad uso idropotabile
- Terreni "impermeabili"
- Terreni a permeabilità bassa o medio/bassa
- Aree ad elevata escursione della falda freatica ("Lame dei Novagli")
- Aree potenzialmente interessate da alluvioni frequenti (PGRA) - Ambito territoriale RSP
- Aree potenzialmente interessate da alluvioni poco frequenti (PGRA) - Ambito territoriale RSP

N Quadro d'unione

A B C D

INTERVENTI STRUTTURALI

- Tratti di reticolo idrico di alleggerimento idraulico
- Tratti di fognatura presumibilmente non idonei per cui si prevede la sostituzione previa verifica delle altimetrie - Priorità 1
- Tratti di fognatura presumibilmente non idonei per cui si prevede la sostituzione previa verifica delle altimetrie - Priorità 2
- Tratti di fognatura in contropendenza per i quali si prevede la verifica delle altimetrie e la valutazione della priorità di intervento
- Tratti di fognatura non verificabili per caratteristiche geometriche non note
- Nuova trincea drenante in sostituzione della tubazione non idonea precedentemente verificata
- Pozzi perdenti esistenti per i quali si prescrive una verifica del funzionamento in efficienza

Comune di Montichiari

PROVINCIA DI BRESCIA

Studio:

STUDIO COMUNALE DI GESTIONE DEL RISCHIO IDRAULICO

Regolamento Regione Lombardia 23/11/2017 n. 7 e s.m.i.

Allegato: G.4 D

Titolo: INTERVENTI STRUTTURALI

SePrAm S.r.l. Servizi Progettazione Ambiente
Via C. Biseo, 26 Brescia - 030383606
ing. Claudio Granuzzo
ing. Giuseppe Bonomi
ing. Sara Bianchi
ing. Mirco Bissolati
www.sepram.it

Scala: 1:3'000

Data: Marzo 2023

Responsabile della Progettazione: ing. Claudio Granuzzo

ORDINE DEGLI INGEGNERI DELLA PROVINCIA DI BRESCIA
A 3291
Ingegnere
CLAUDIO GRANUZZO
Civile ed Ambientale
Industriale
dell'Informazione