


BRESCIA-MONTICHIARI (LIPO)

Coordinate ARP 45°25'44"N 010°19'50"E
Codice ICAO 4E

RWY	TORA (m)	TODA (m)	ASDA (m)	LDA (m)
14	3450	3510	3450	2775
32	3450	3750	3450	3170


scala 1:25.000

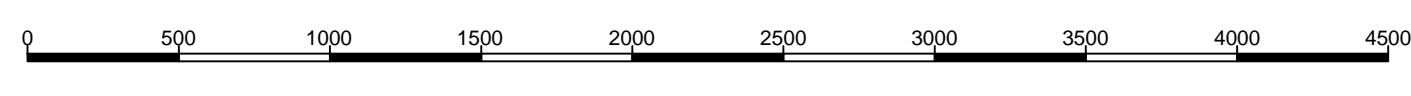

istema di riferimento delle coordinate WGS 84

- superficie di inviluppo
- - - - - linea di quota
- X-X-X- confine aeroportuale
- confine comunale

RWY	H soglia (m)	H fine pista presunto (m)	Coordinate soglia	Tipo di operazioni
14	107,75	100,00	45°26'10,24"N 10°19'13,70"E	VISUAL
32	101,43	110,80	45°25'13,08"N 10°20'35,09"E	CAT III

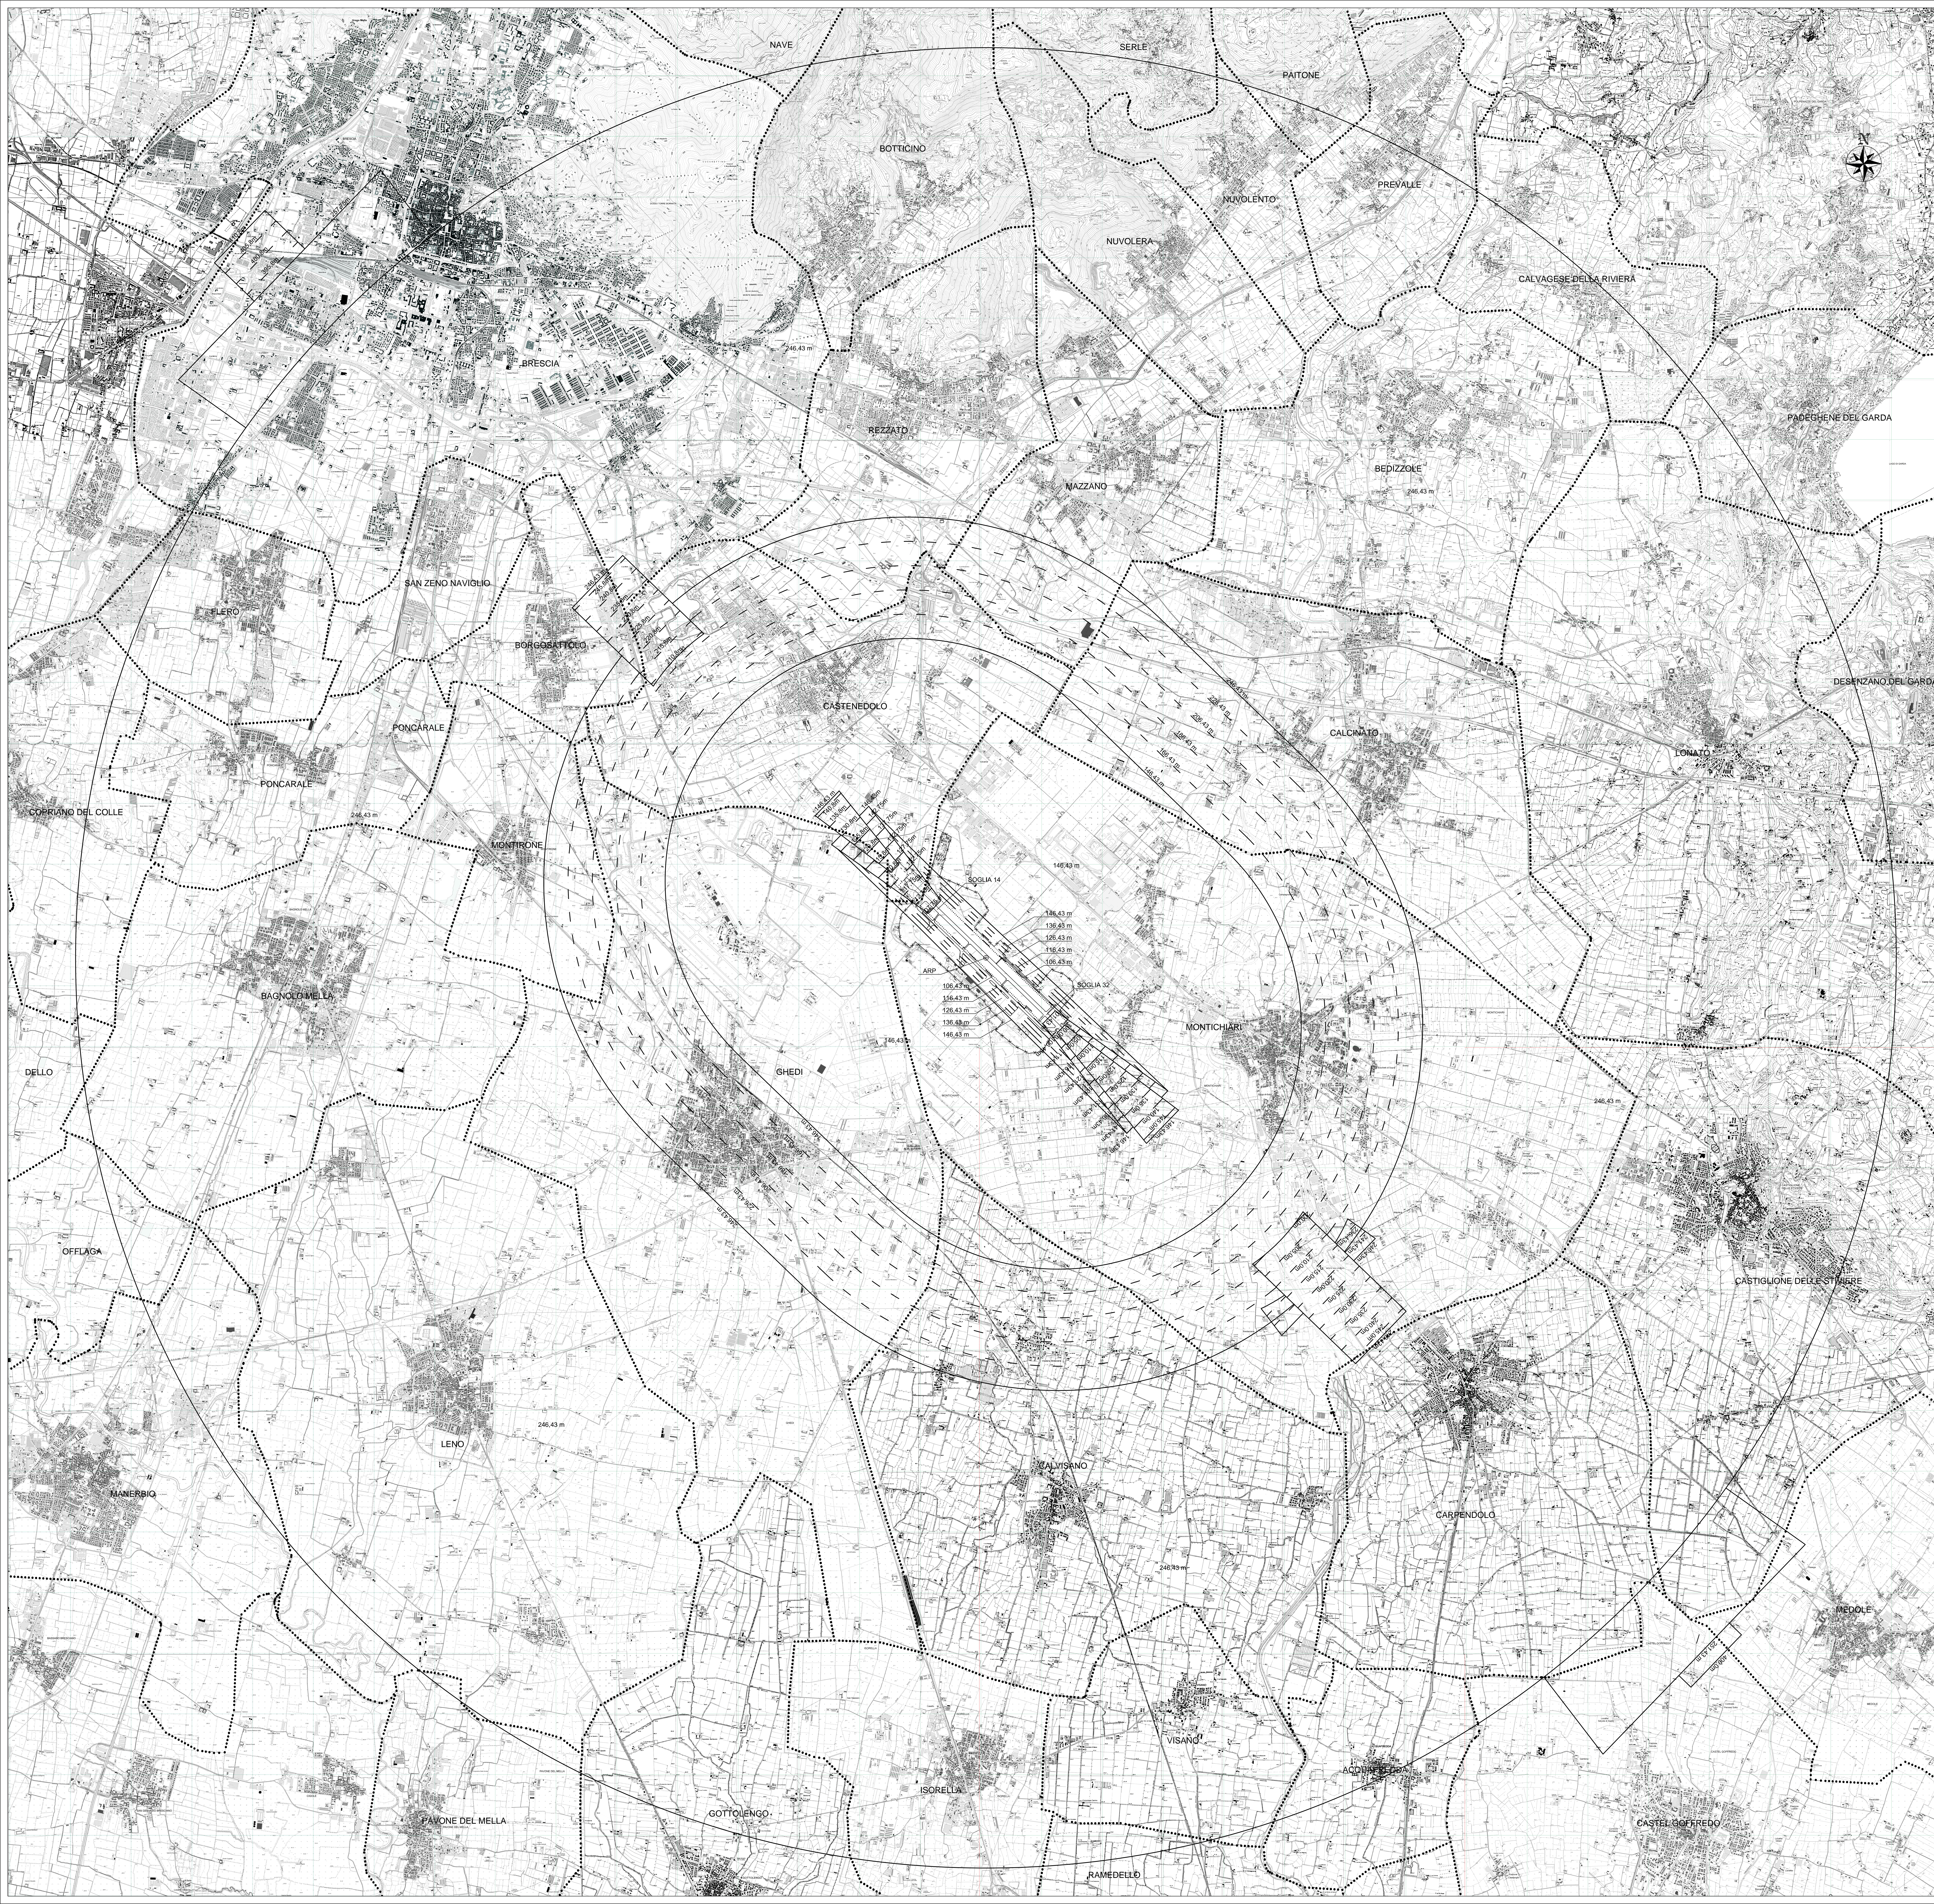

ENTE NAZIONALE PER L'AVIAZIONE CIVILE

AEROPORTO DI BRESCIA-MONTICHIARI

MAPPE DI VINCOLO
LIMITAZIONI RELATIVE AGLI OSTACOLI ED AI PERICOLI PER LA
NAVIGAZIONE AEREA (Art. 707 commi 1,2,3,4 Codice della
Navigazione)

Planimetria generale con superfici di
involuppo

TAVOLA PG02



Progettista incaricato:
AE Engineering
Via...
Pisa+CF...
Accountable Manager: Dott. Michela Casarini
PSA Holder Progettazione: Ing. Michela Adorni
Post Holder Manutenzione: Ing. Alberto Carli
Safety Manager: Sig. Marco Bergamaschi
Safety Manager: Sig. Marco Colaneri

APPROVAZIONE ENAC Prot. ENAC-PROT-008862-P del 07/06/2017 (inviol)

Tavola:	codice commessa BATT00_01	Revisori:	0	1	2	3
Data:	Febbraio 2018					